


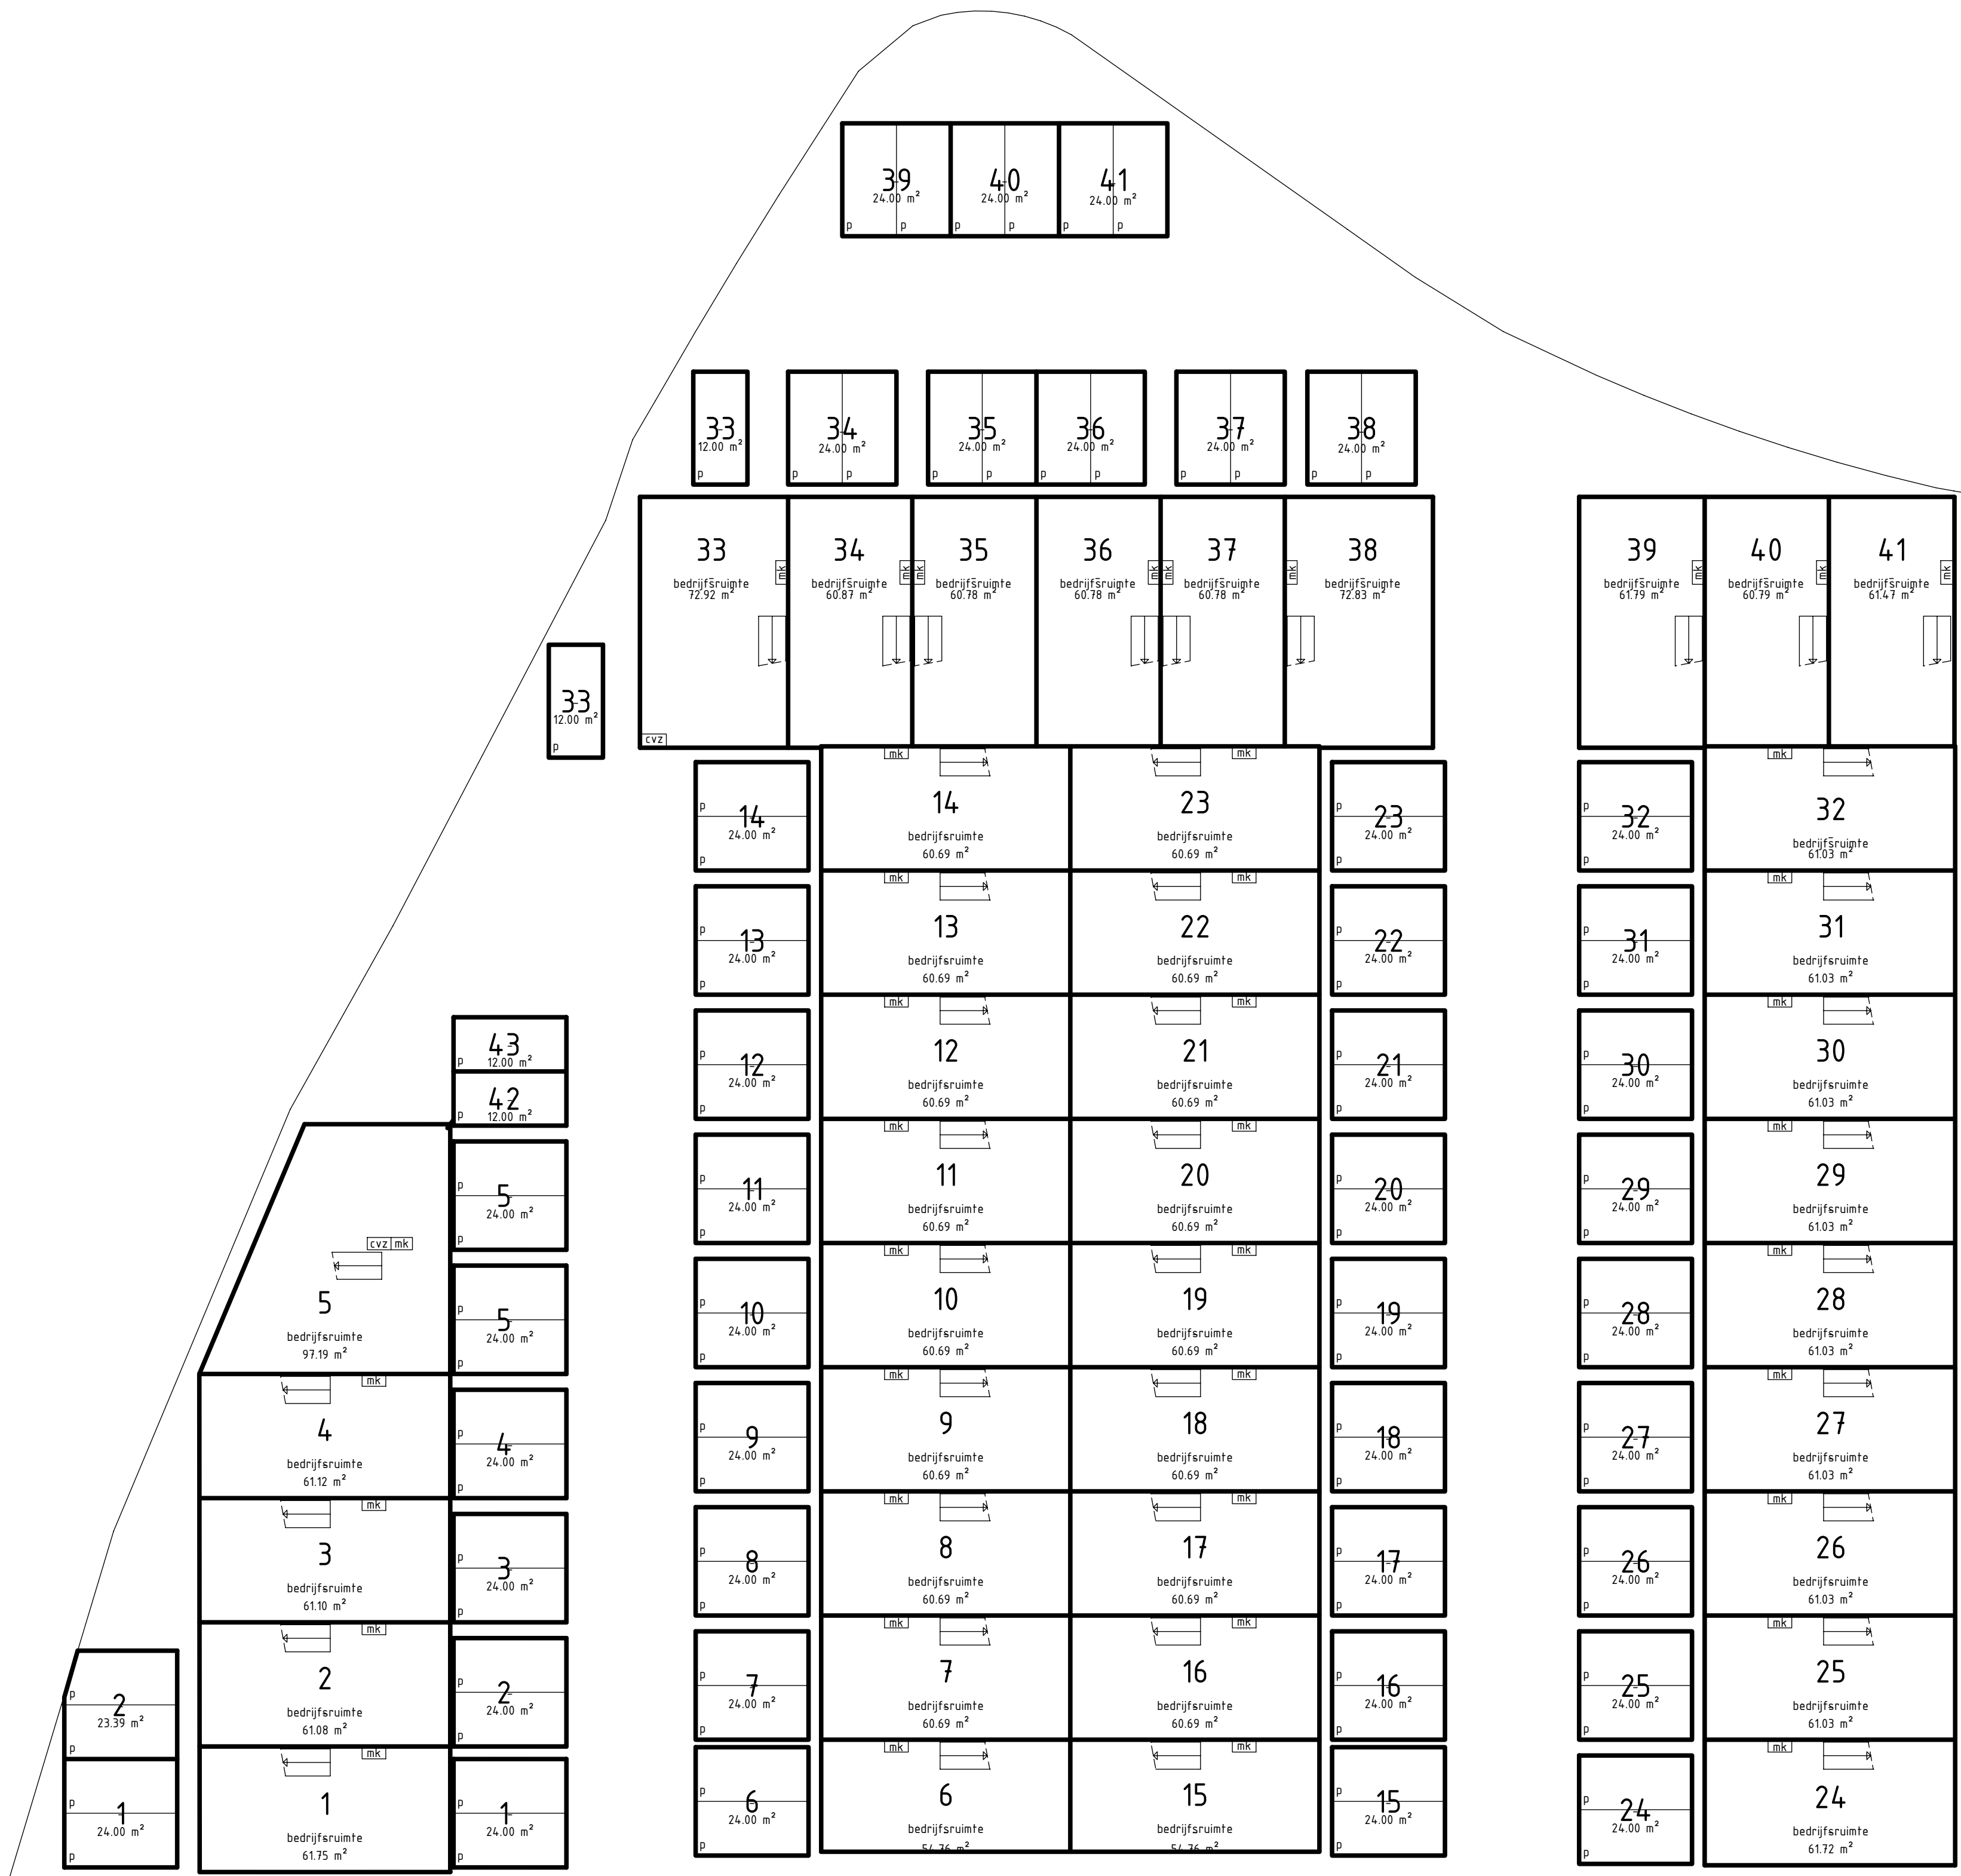
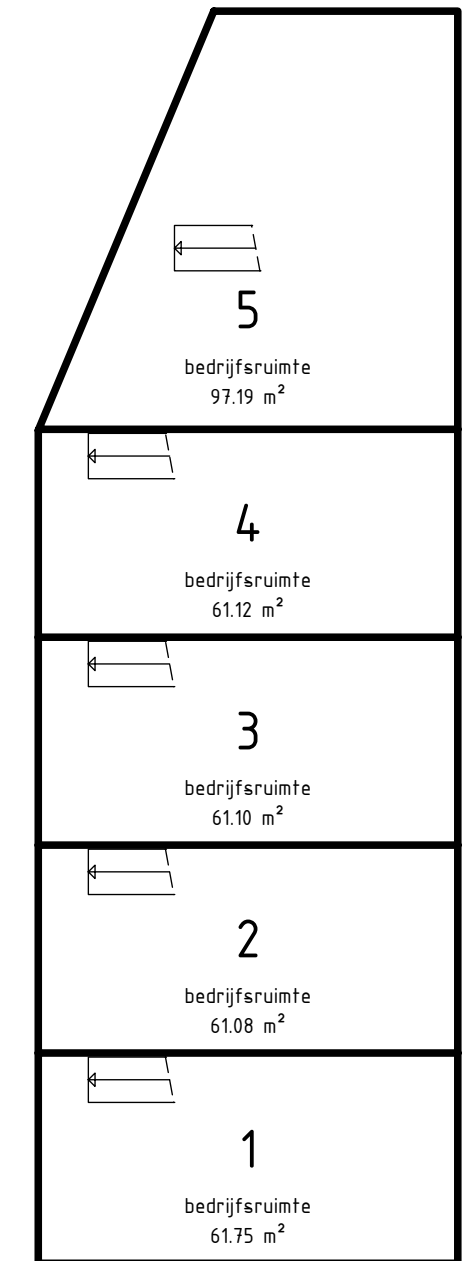


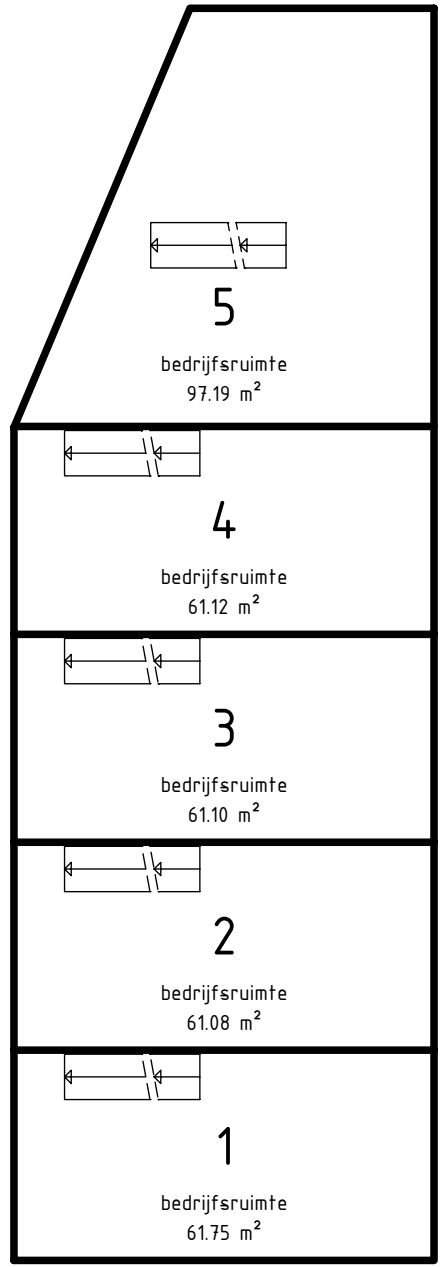

begane grond
schaal 1 : 200
0m 1m 5m

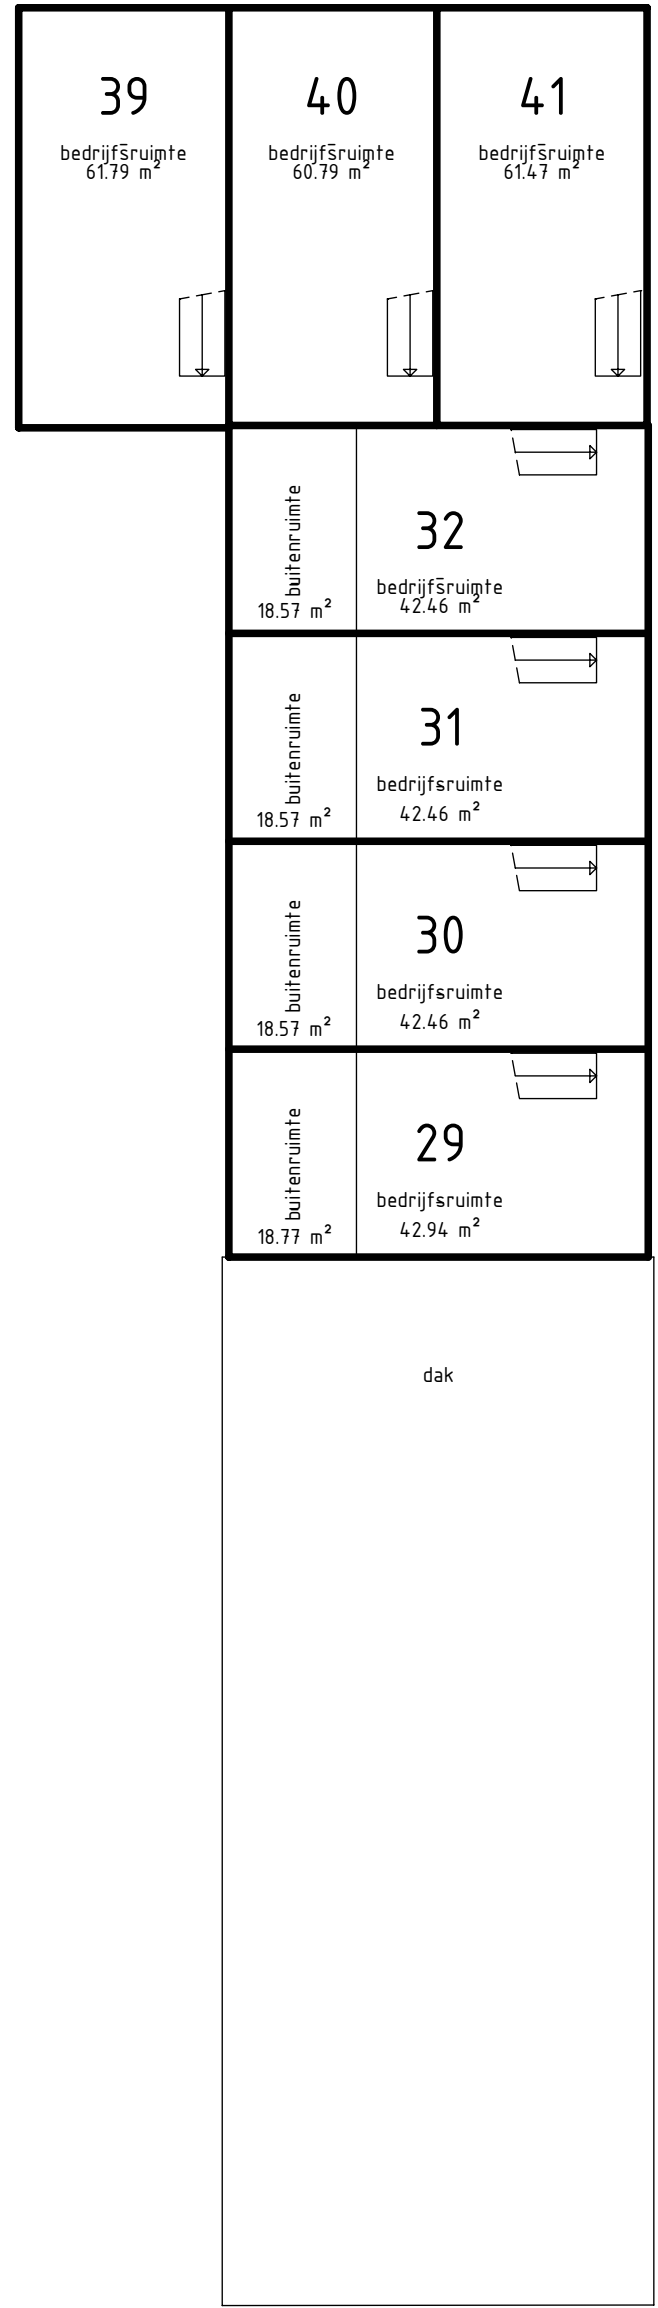

2e verdieping
schaal 1 : 200
0m 1m 5m

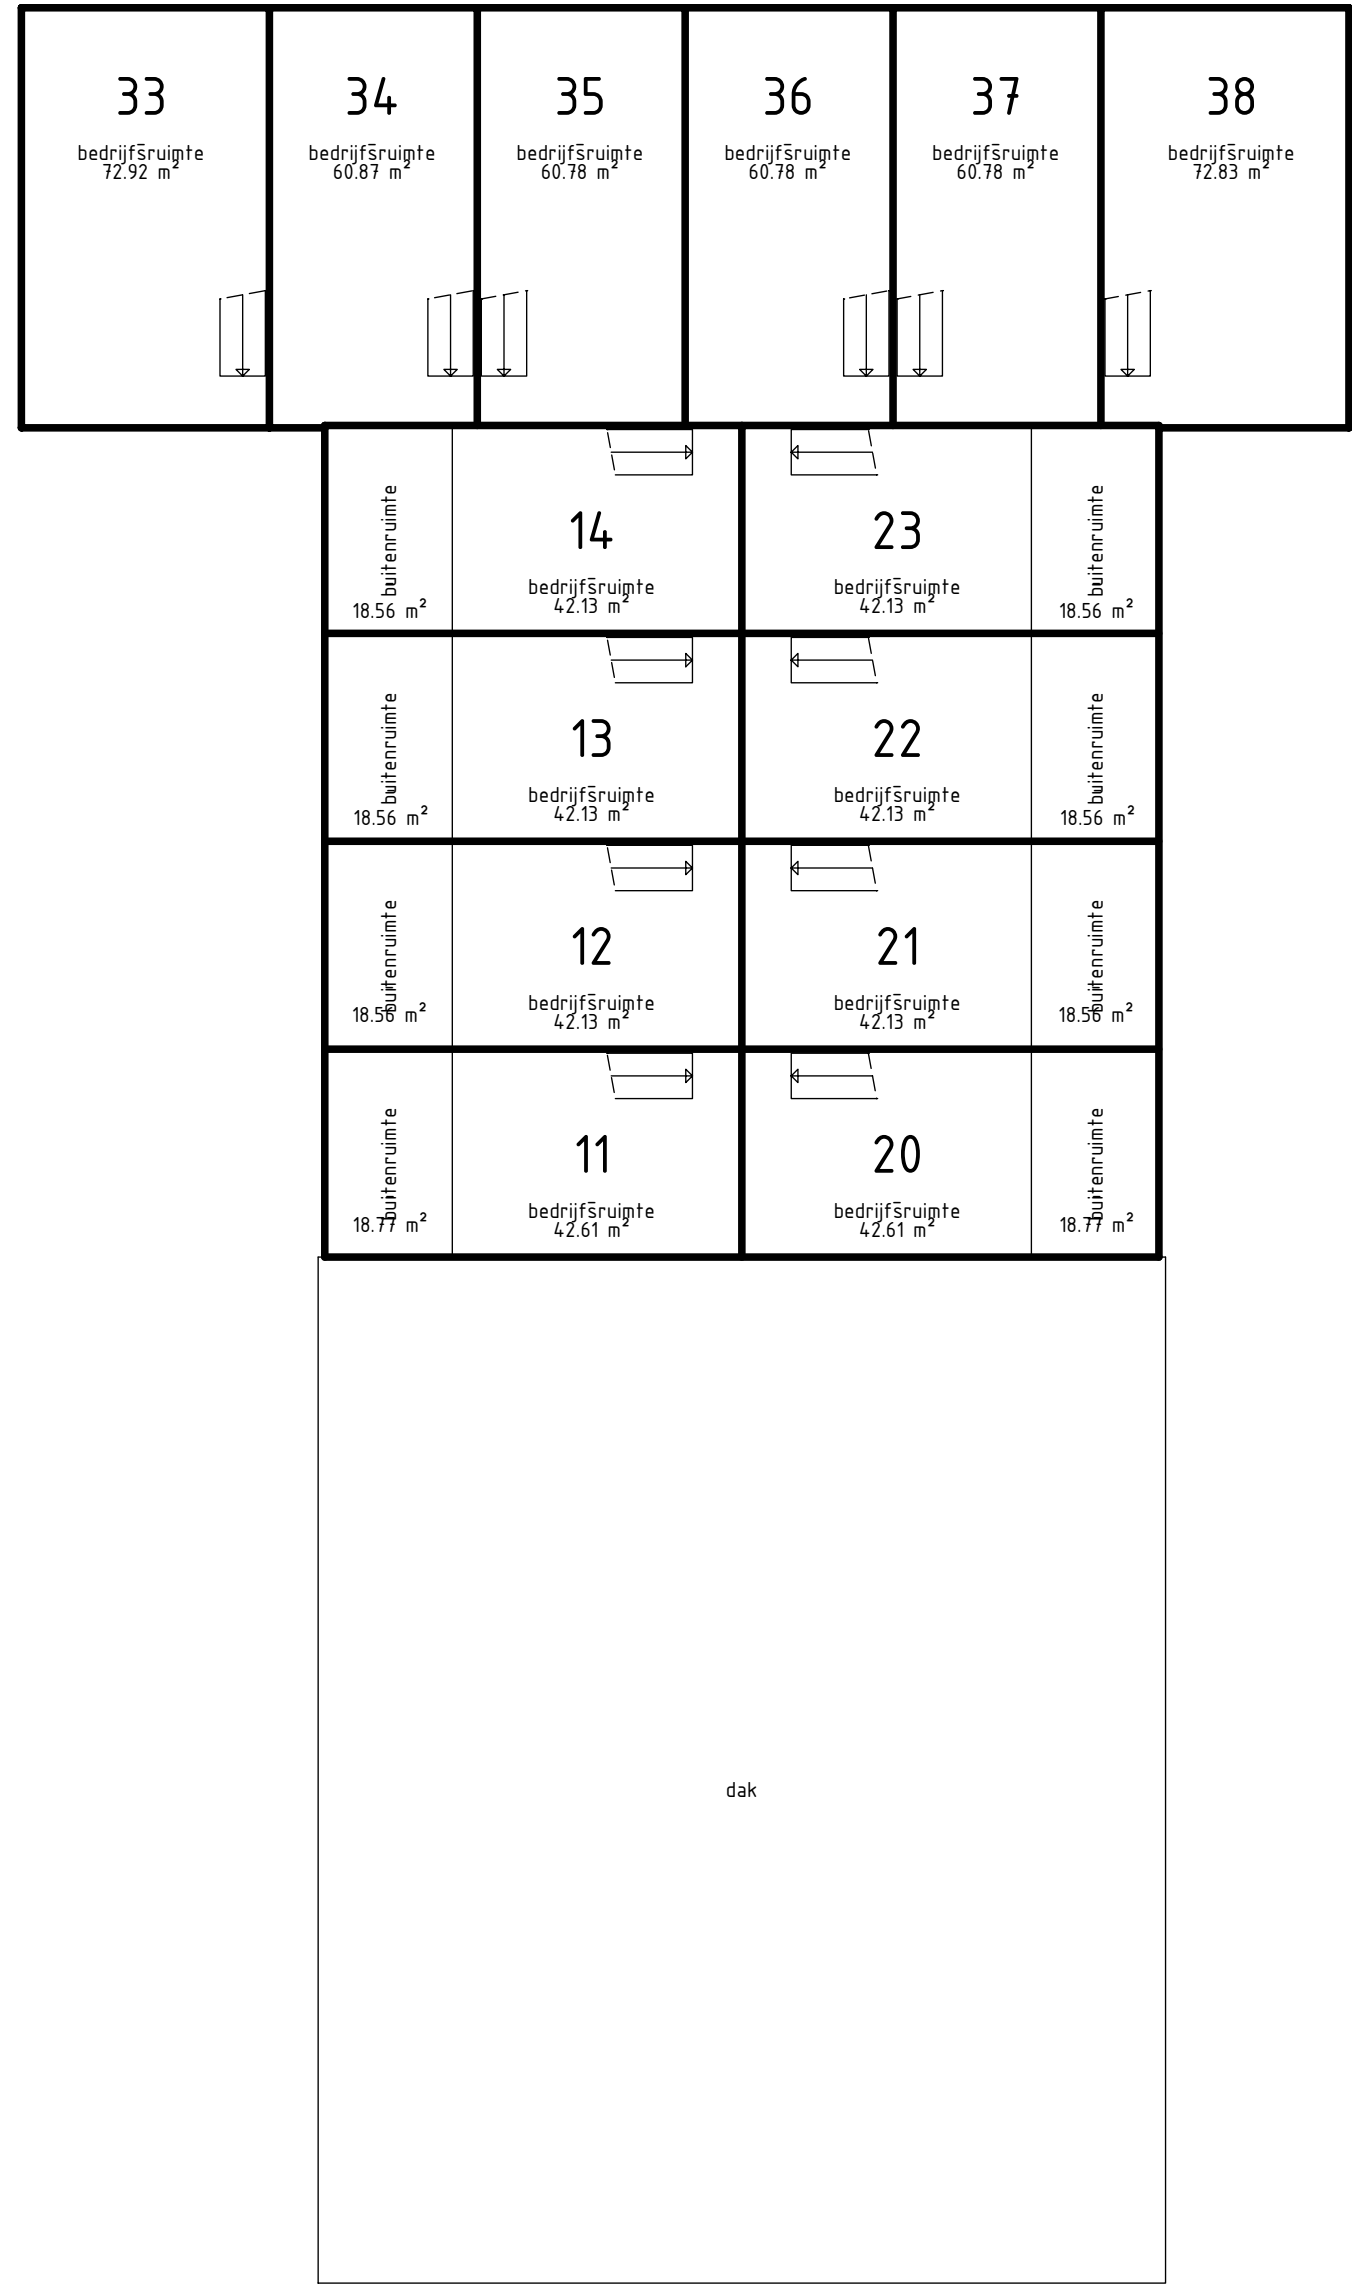

1e verdieping
schaal 1 : 200
0m 1m 5m

