


Marktmeesterstraat

Kassiersstraat

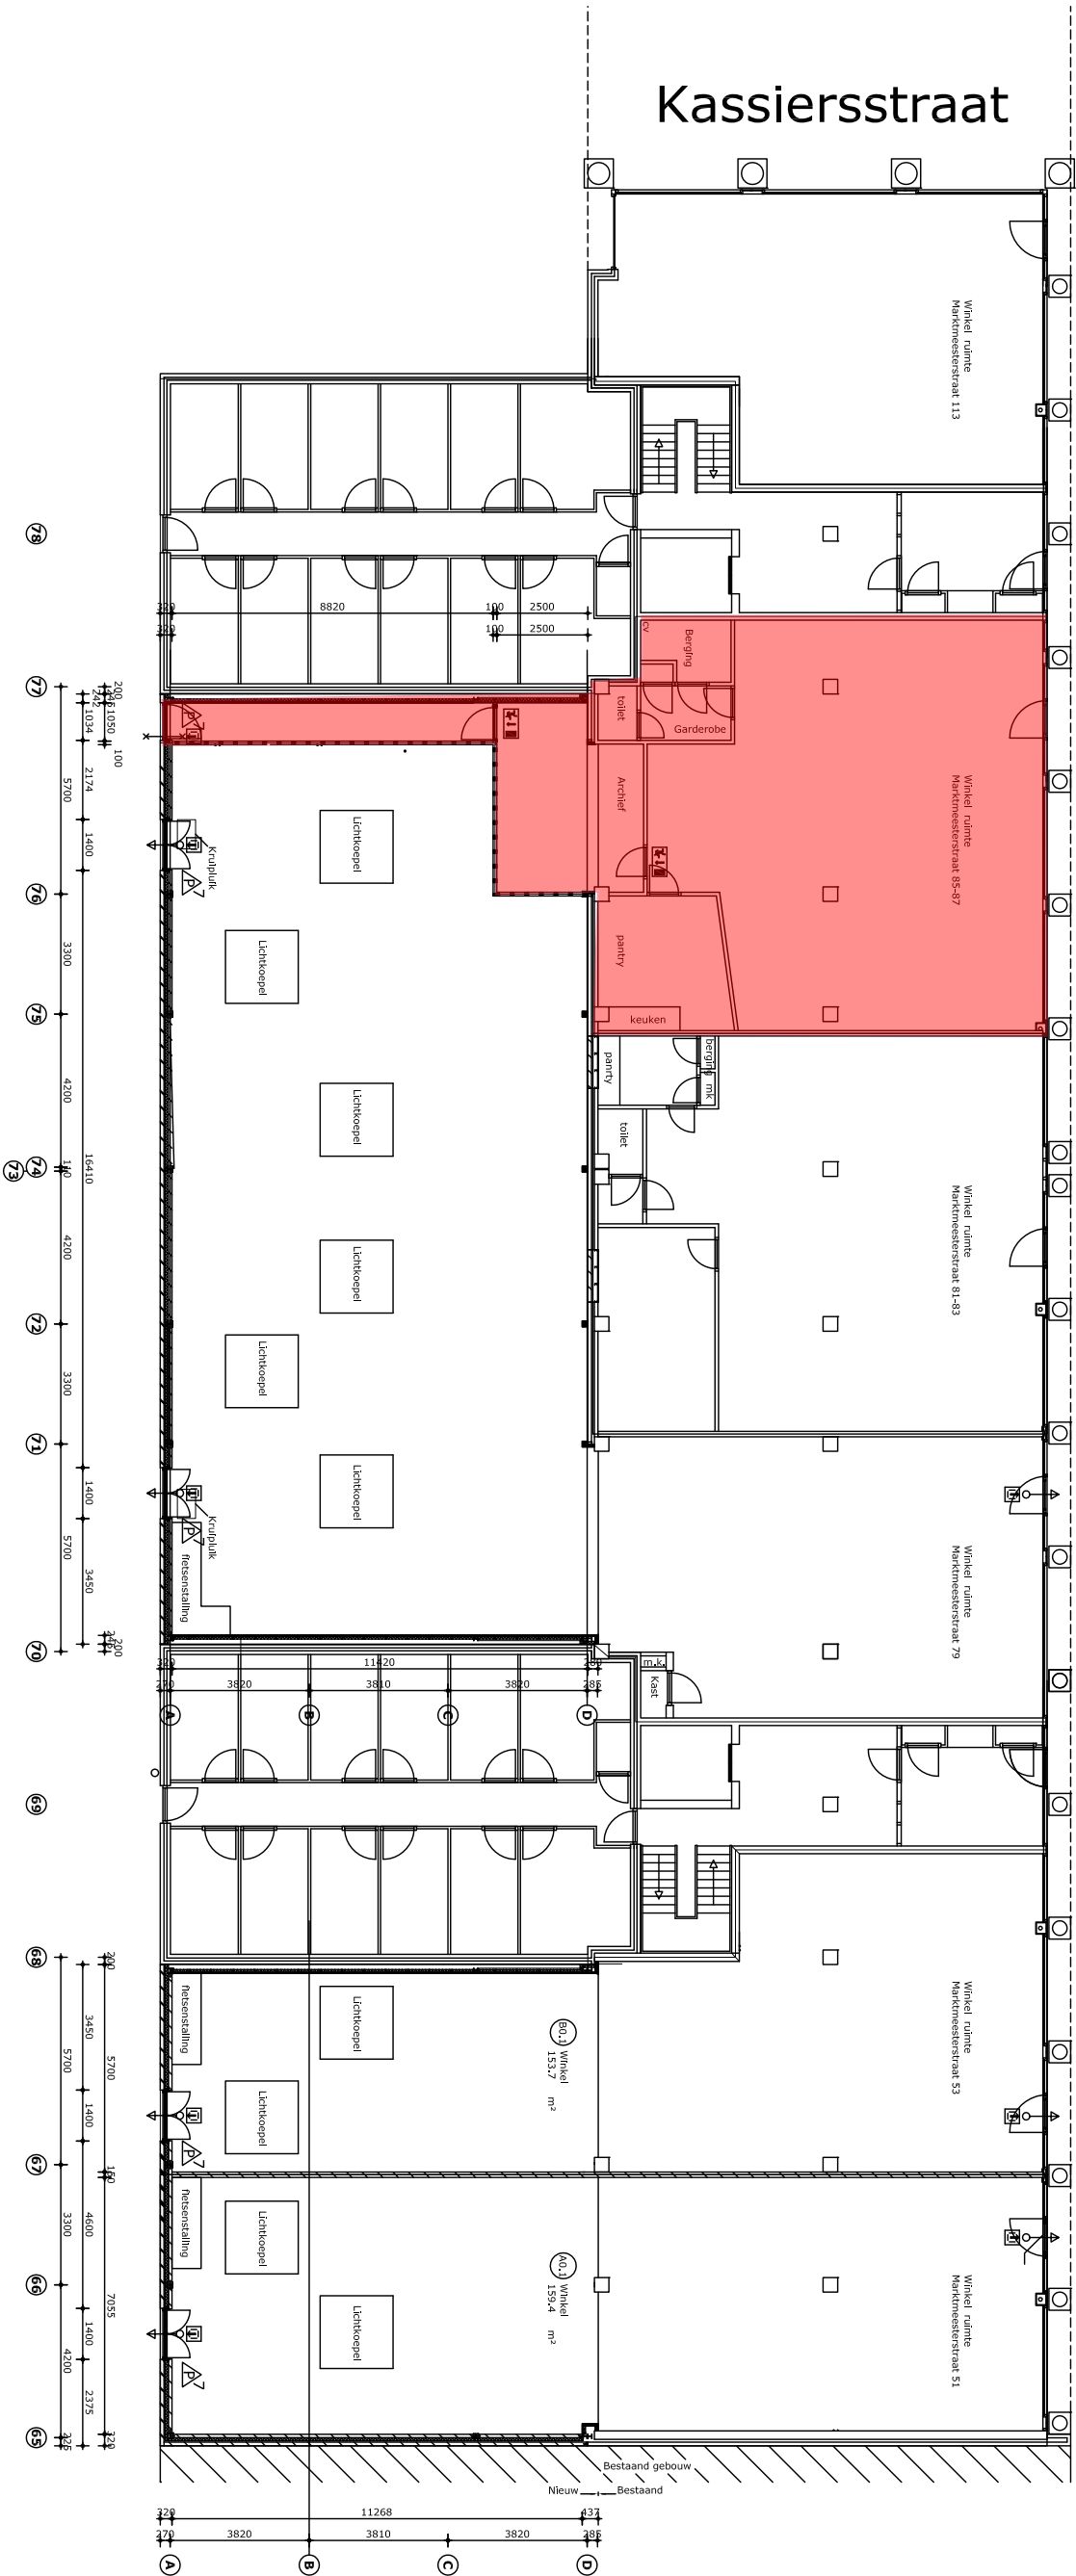

Aan deze tekening kunnen geen rechten worden ontleend.
Wijzigingen en afwijkingen voorbehouden.