




Cas Oorthuyskade 102 te Amsterdam

keij & stefels

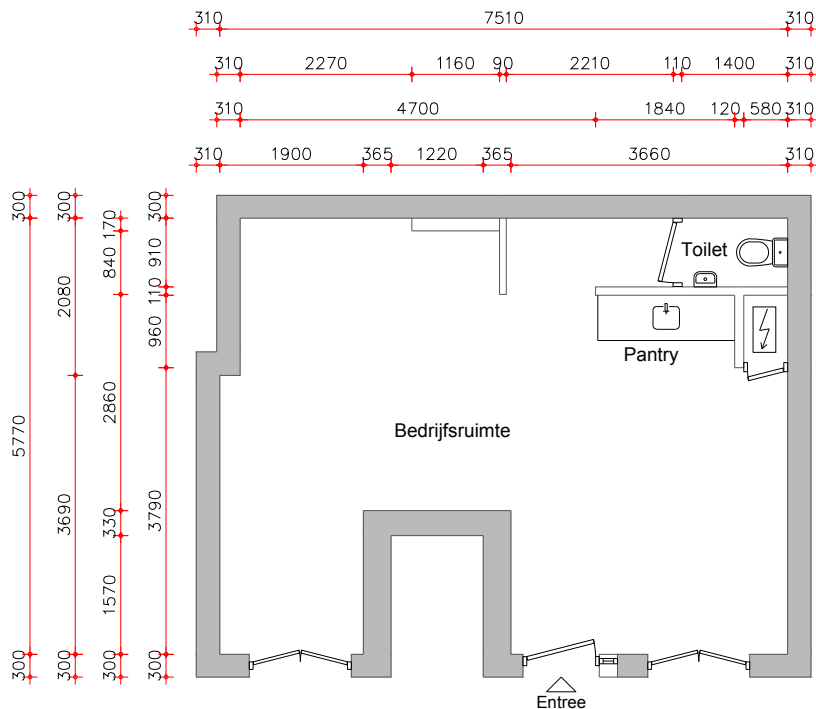

Renvooi

-  Dragende wanden (bepaald op basis van de dikte van de wand)
-  Lichte scheidingswanden (bepaald op basis van de dikte van de wand)

OMSCHRIJVING Uitwerking BVO en VVO complex,
Cas Oorthuyskade 102, Amsterdam

OPDRACHTGEVER Keij & Stefels

ONDERWERP Begane grond

TEKENAAR Menno van den Heuvel

SCHAAL 1:100

FORMAAT A4

DATUM 11-12-2017

MEETCERTIFICAAT A

CO 0.01

wijz 1: ...

wijz 2: ...

wijz 3: ...

wijz 4: ...

wijz 5: ...

wijz 6: ...



EN Vastgoed vision
Roode Wildemanweg 47
1521PZ Wormerveer

Telefoon (075) 888 0383

E-mail info@envastgoedvision.nl

Internet www.envastgoedvision.nl

Rabobank 1488.66.751


BTW 8517.07.944

Kvk 55431003

Deze tekening blijft eigendom van 'EN Vastgoed vision' en mag zonder haar schriftelijke toestemming niet worden gekopieerd, vermenigvuldigd of worden aangewend voor een ander project anders dan aangegeven op deze tekening, onverschillig of dit een oorspronkelijke opdrachtgever of derden betreft. E.e.a. volgens en overeenkomstig de auteurswet. Alle opdrachten worden aanvaard en uitgevoerd onder uitsluiting van iedere aansprakelijkheid voor zover deze verder gaat dan de dekking welke de verplichte beroepsaansprakelijkheidszekering voor het desbetreffende voorval verleend.

Cas Oorthuyskade 102 te Amsterdam

keij & stefels

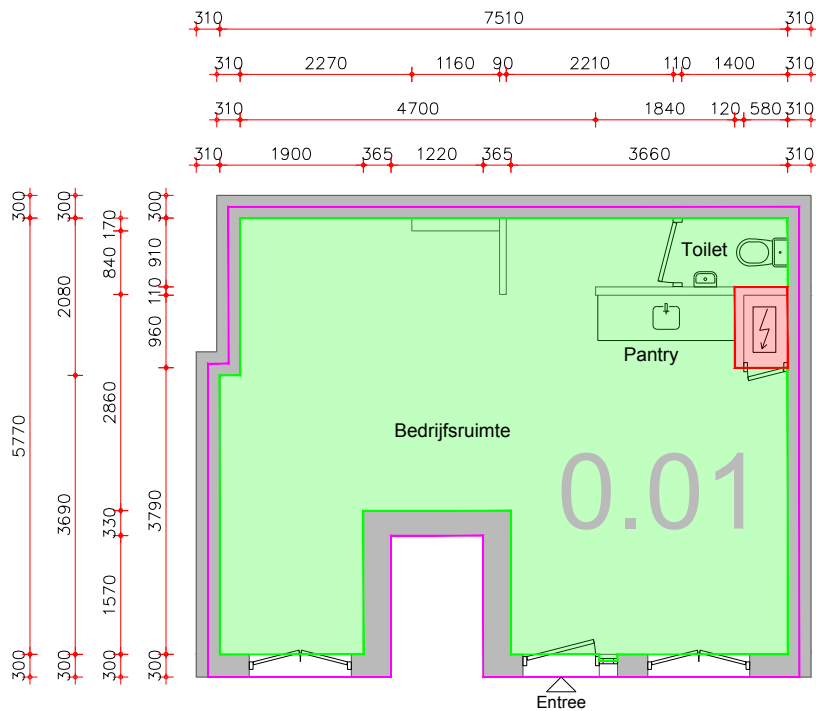

Renvooi

- VVO Kantoorruimte
- VVO Algemene ruimte, gebouw niveau
- VVO Algemene ruimte, bouwlaag niveau
- Uitgesloten van VVO
- Dragende wanden (bepaald op basis van de dikte van de wand)
- Lichte scheidingswanden (bepaald op basis van de dikte van de wand)

OMSCHRIJVING Uitwerking BVO en VVO complex,
Cas Oorthuyskade 102, Amsterdam

OPDRACHTGEVER Keij & Stefels

ONDERWERP Begane grond

TEKENAAR Menno van den Heuvel

SCHAAL 1:100

FORMAAT A4

DATUM 11-12-2017

MEETCERTIFICAAT A

CO 0.02

wijz 1: ...

wijz 2: ...

wijz 3: ...

wijz 4: ...

wijz 5: ...

wijz 6: ...



EN Vastgoed vision
Roode Wildemanweg 47
1521PZ Wormerveer

Telefoon (075) 888 0383
E-mail info@envastgoedvision.nl
Internet www.envastgoedvision.nl

Rabobank 1488.66.751
BTW 8517.07.944
Kvk 55431003

Deze tekening blijft eigendom van 'EN Vastgoed vision' en mag zonder haar schriftelijke toestemming niet worden gekopieerd, vermenigvuldigd of worden aangewend voor een ander project anders dan aangegeven op deze tekening, onverschillig of dit een oorspronkelijke opdrachtgever of derden betreft. E.e.a. volgens en overeenkomstig de auteurswet. Alle opdrachten worden aanvaard en uitgevoerd onder uitsluiting van iedere aansprakelijkheid voor zover deze verder gaat dan de dekking welke de verplichte beroepsaansprakelijkheidszekering voor het desbetreffende voorval verleend.