



UNIT C0.08 – VERHUUR 1

BEGANE GROND / INSTALLATIE


SCHAAL 1:100

LET OP: MATEN VAN TEKENING EN ZIJN NOG NIET OPGEMETEN IN HET WERK

ROOD ZIJN DE BUITENWANDEN


ZWART ZIJN DE BINNENWANDEN

--- EXACTE TOILET POSITIE KAN NOG WORDEN Aangepast IN HET WERK. WANNEER DE TRAP EEN HOOGTE VAN 150CM HEEFT BEREIKT, KAN HET TOILET WORDEN GEPLAATST.

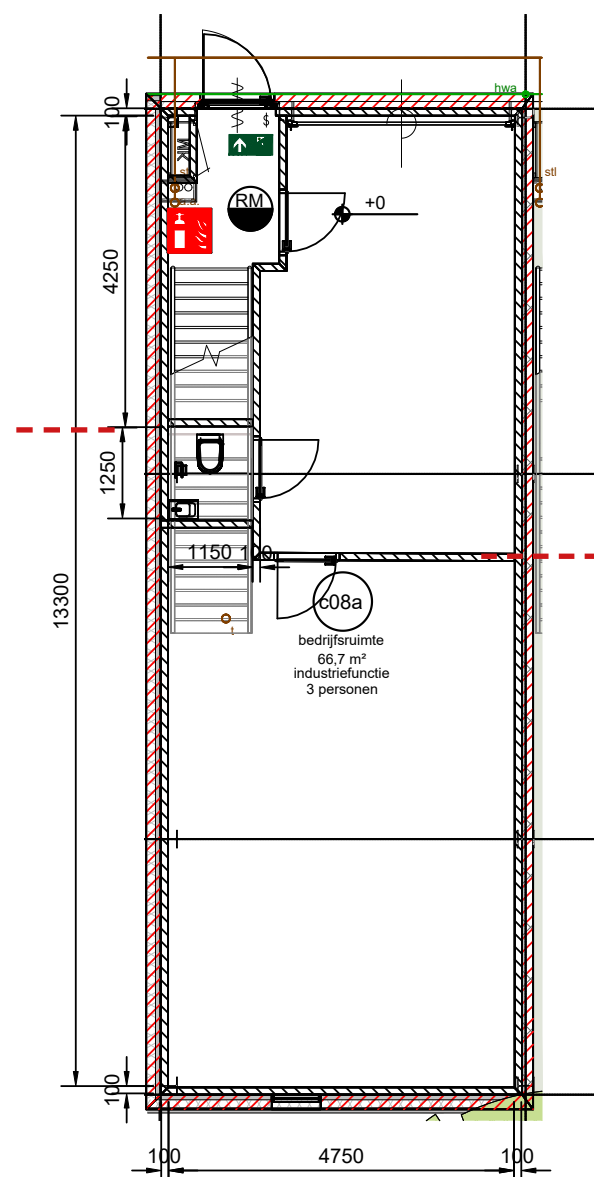

DE BENODIGDE RUIMTE OM EEN AUTO NAAR BINNEN TE RIJDEN IS 3 BIJ 6 METER. WAND STAAT HIER OP 6 METER VANAF DE ROLDEUR

- CENTRALE HOOFDSCHAKELAAR
- LICHT OP SENSOR (IN TOILET EN TRAPOPGANG)
- LICHTSCHAKELAAR ENKEL / DUBBEL, SFEERVERLICHTING APART TE SCHAKELEN
- STOPCONTACT, TWEE - OF DRIEVOUDIGE WANDCONTACTDOOS MET KLANT AF TE STEMMEN

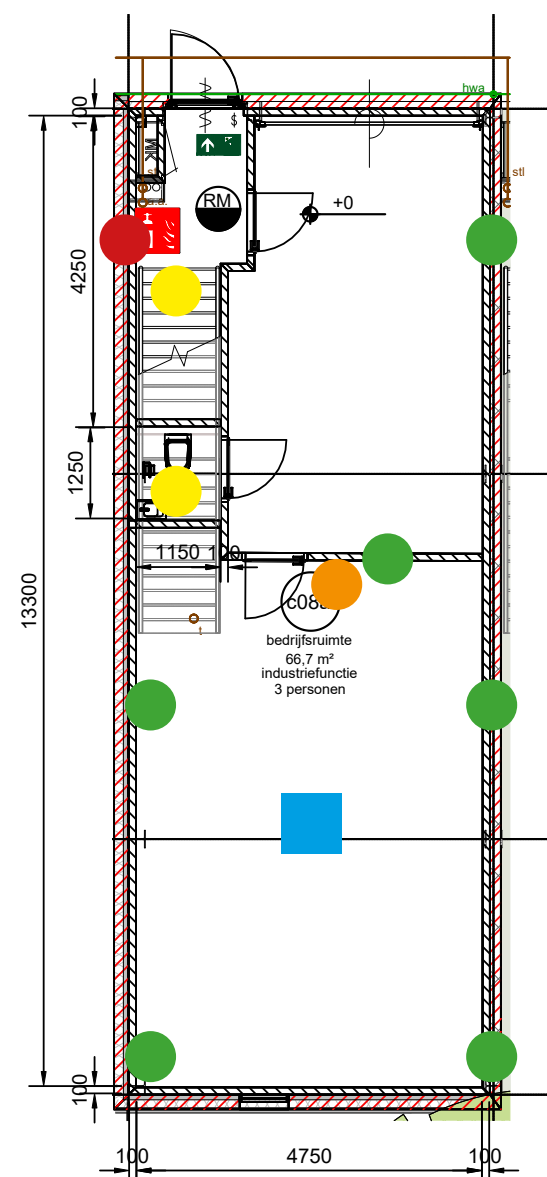




UNIT C0.08 – VERHUUR 1

BEGANE GROND / VERLICHTING

SCHAAL 1:100

VERLICHTING EN PLAFONDPLATEN ZIJN UITGELIJND IN DE RUIMTE
TER PLAATSE DIENT TE WORDEN BEKEKEN OF DIT VOLDOENDE IS EN
WELKE BASISLAMPEN ER GESCHIKT ZIJN VOOR DEZE RUIMTE.

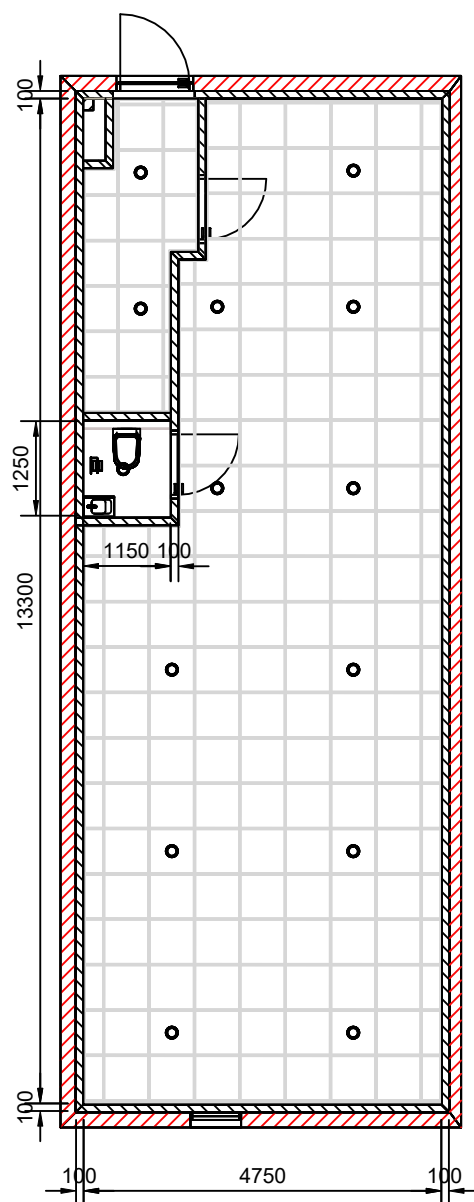



UNIT C0.08 – VERHUUR 1

EERSTE VERDIEPING / INSTALLATIE


SCHAAL 1:100

LET OP: MATEN VAN TEKENING EN ZIJN NOG NIET OPGEMETEN IN HET WERK


ROOD IS BUITENWANDEN

ZWART ZIJN BINNENWANDEN

--- EXACTE KEUKEN POSITIE KAN NOG WORDEN Aangepast IN HET WERK.
KEUKEN DIENT TE WORDEN UITGELIJNT AAN DE TRAP

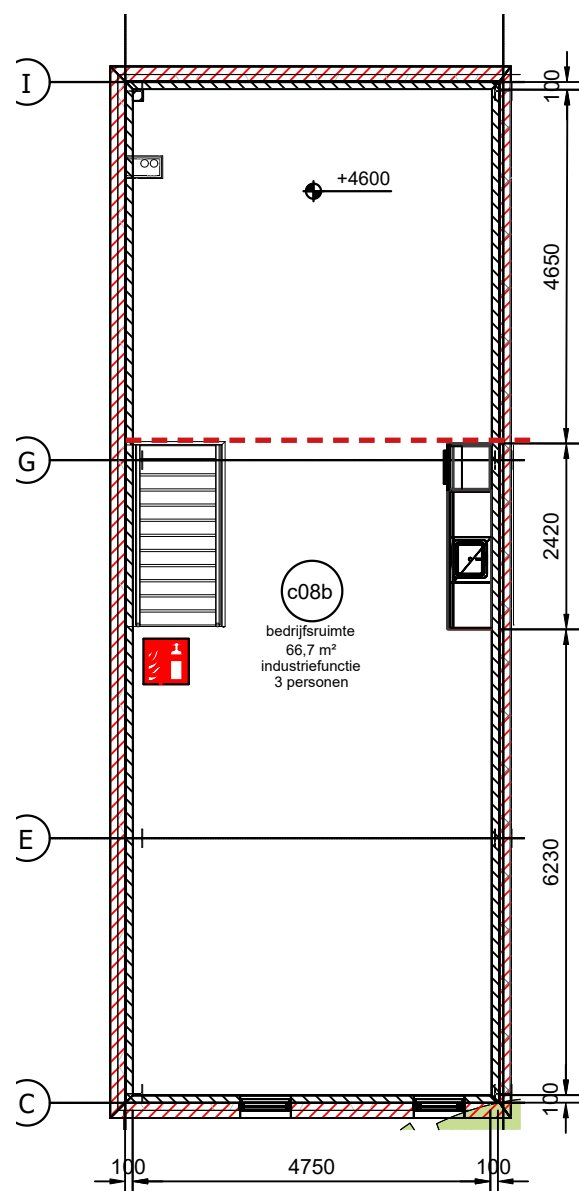

- LICHT OP SENSOR (IN TOILET EN TRAPOPGANG)
- LICHTSCHAKELAAR ENKEL / DUBBEL, SFEERVERLICHTING APART TE SCHAKELLEN
- STOPCONTACT, TWEE- OF DRIEVOUDIGE WANDCONTACTDOOS MET KLANT AF TE STEMMEN

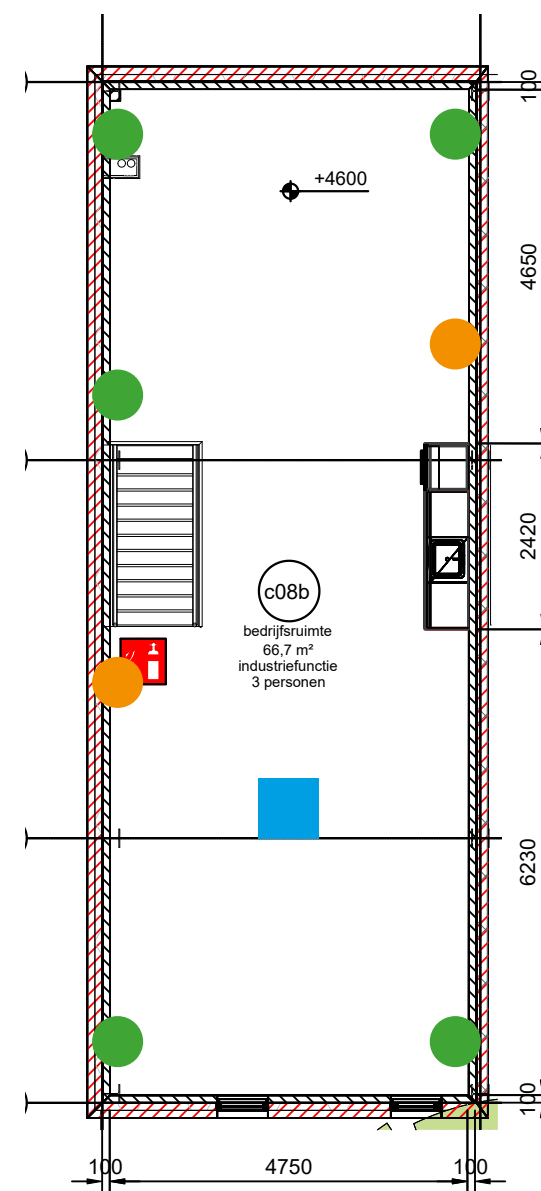

■ AIRCO UNIT

DENK OOK AAN ROOKMELDERS/CO-MELDERS

PROJ. NR 250335




UNIT C0.08 – VERHUUR 1

EERSTE VERDIEPING / VERLICHTING

SCHAAL 1:100

VERLICHTING EN PLAFONDPLATEN ZIJN UITGELIJD IN DE RUIMTE. TER PLAATSE DIENT TE WORDEN BEKEKEN OF DIT VOLDOENDE IS EN WELKE BASISLAMPEN ER GESCHIKT ZIJN. ZORG VOOR SCHAKELING IN 2 APARTE GROEPEN.

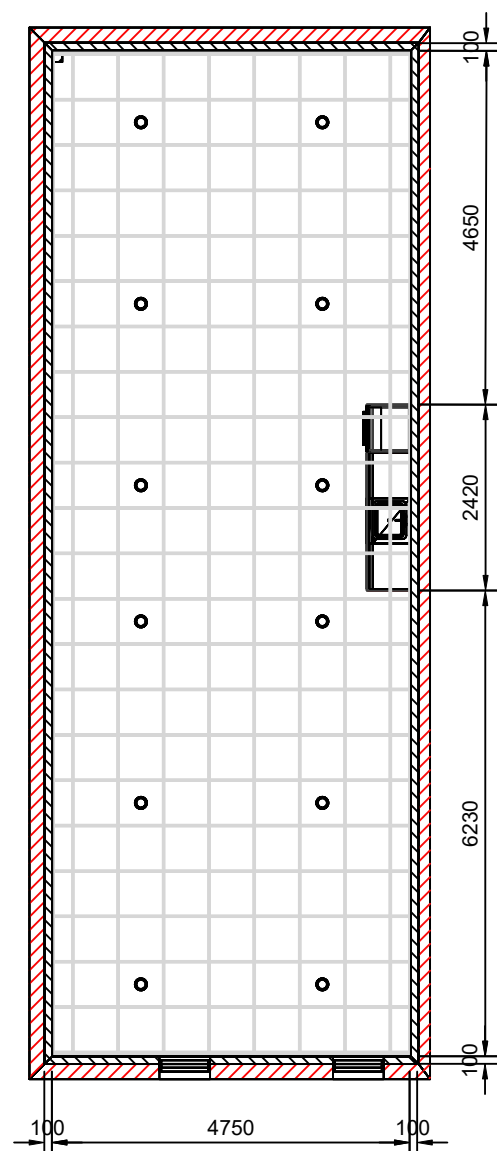

IMPRESSIE KEUKEN

ONDER DE BOVENKASTJES IS VERLICHTING MEEGENOMEN



EXACTE INSTALLATIE TEKENING VOLGT NA OPDRACHT VAN DE KEUKENLEVERANCIER.