



object: Magistratenlaan 222

plaats: 's-Hertogenbosch


datum: 24 november 2025

betreft: **VVO per unit**
conform NEN 2580

schaal: 1:300

AeQO Property Support BV | www.aeqo.nl

begane grond

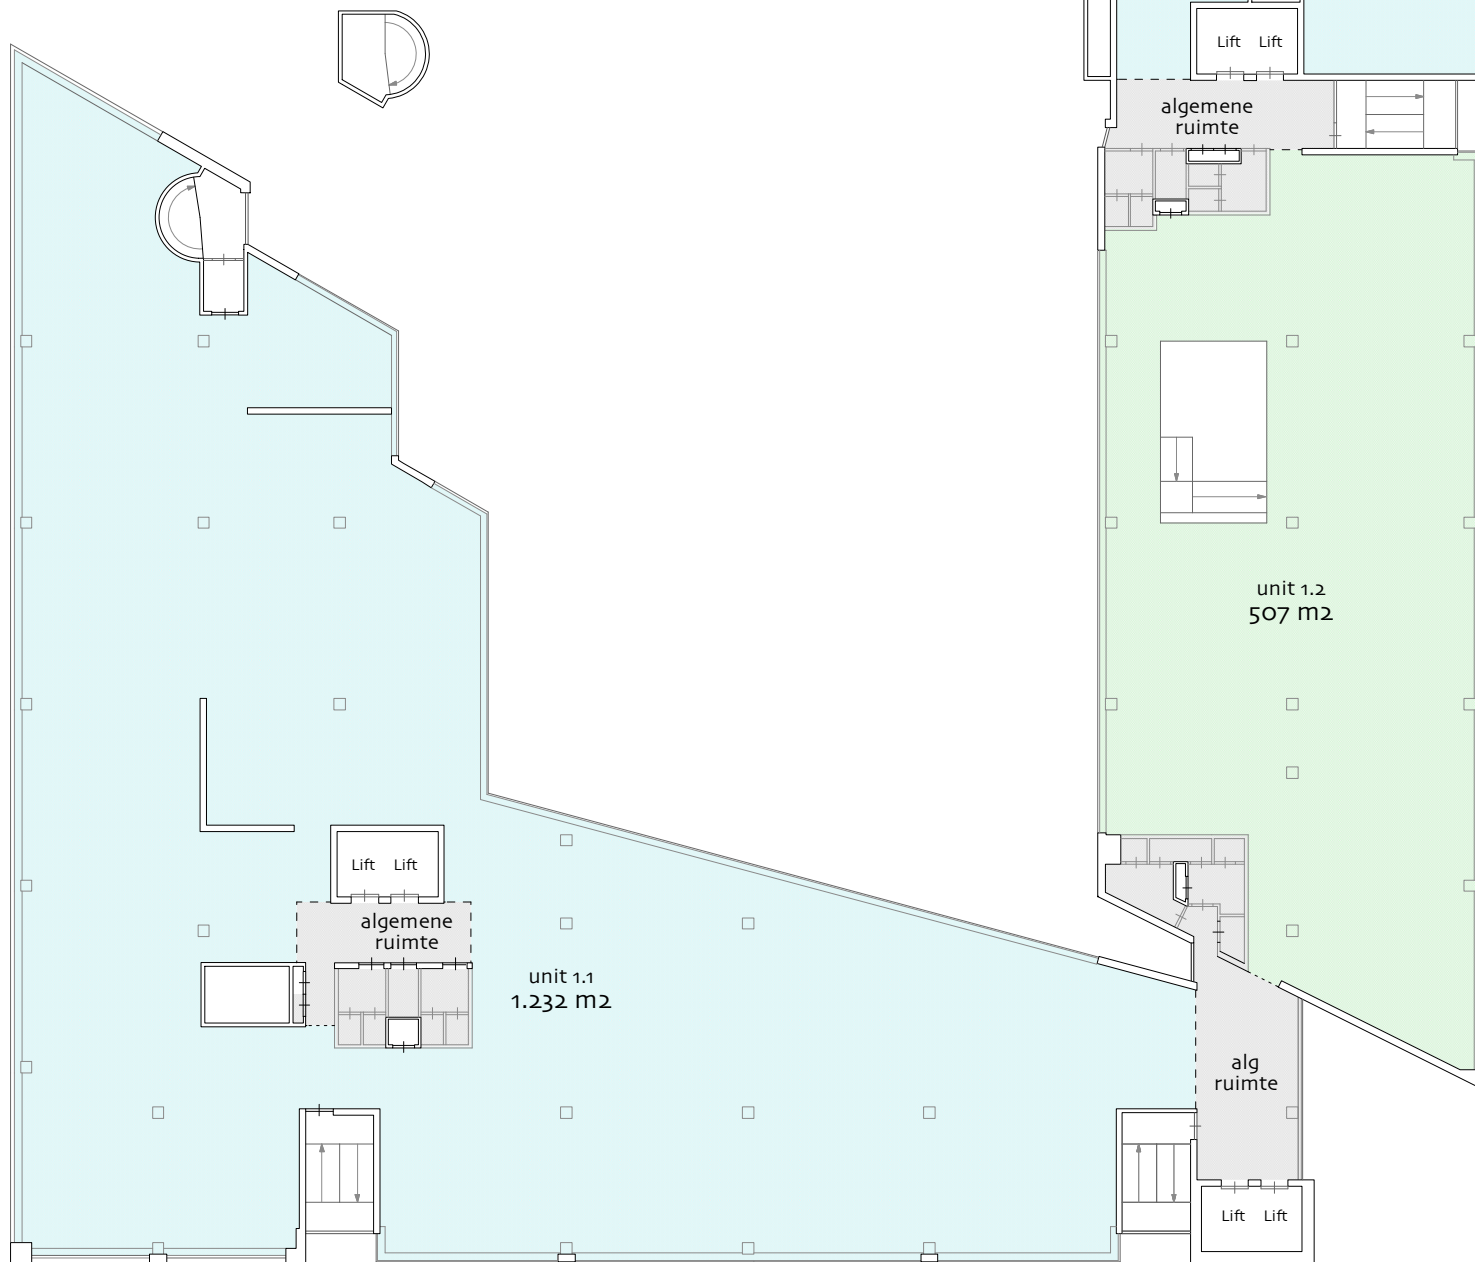

object: Magistratenlaan 222

plaats: 's-Hertogenbosch

datum: 24 november 2025


betreft: **VVO per unit**
conform NEN 2580

schaal: 1:300

AeQO Property Support BV | www.aeqo.nl

NB: de vermelde VVO is
inclusief toerekening van
algemene ruimte

1e verdieping

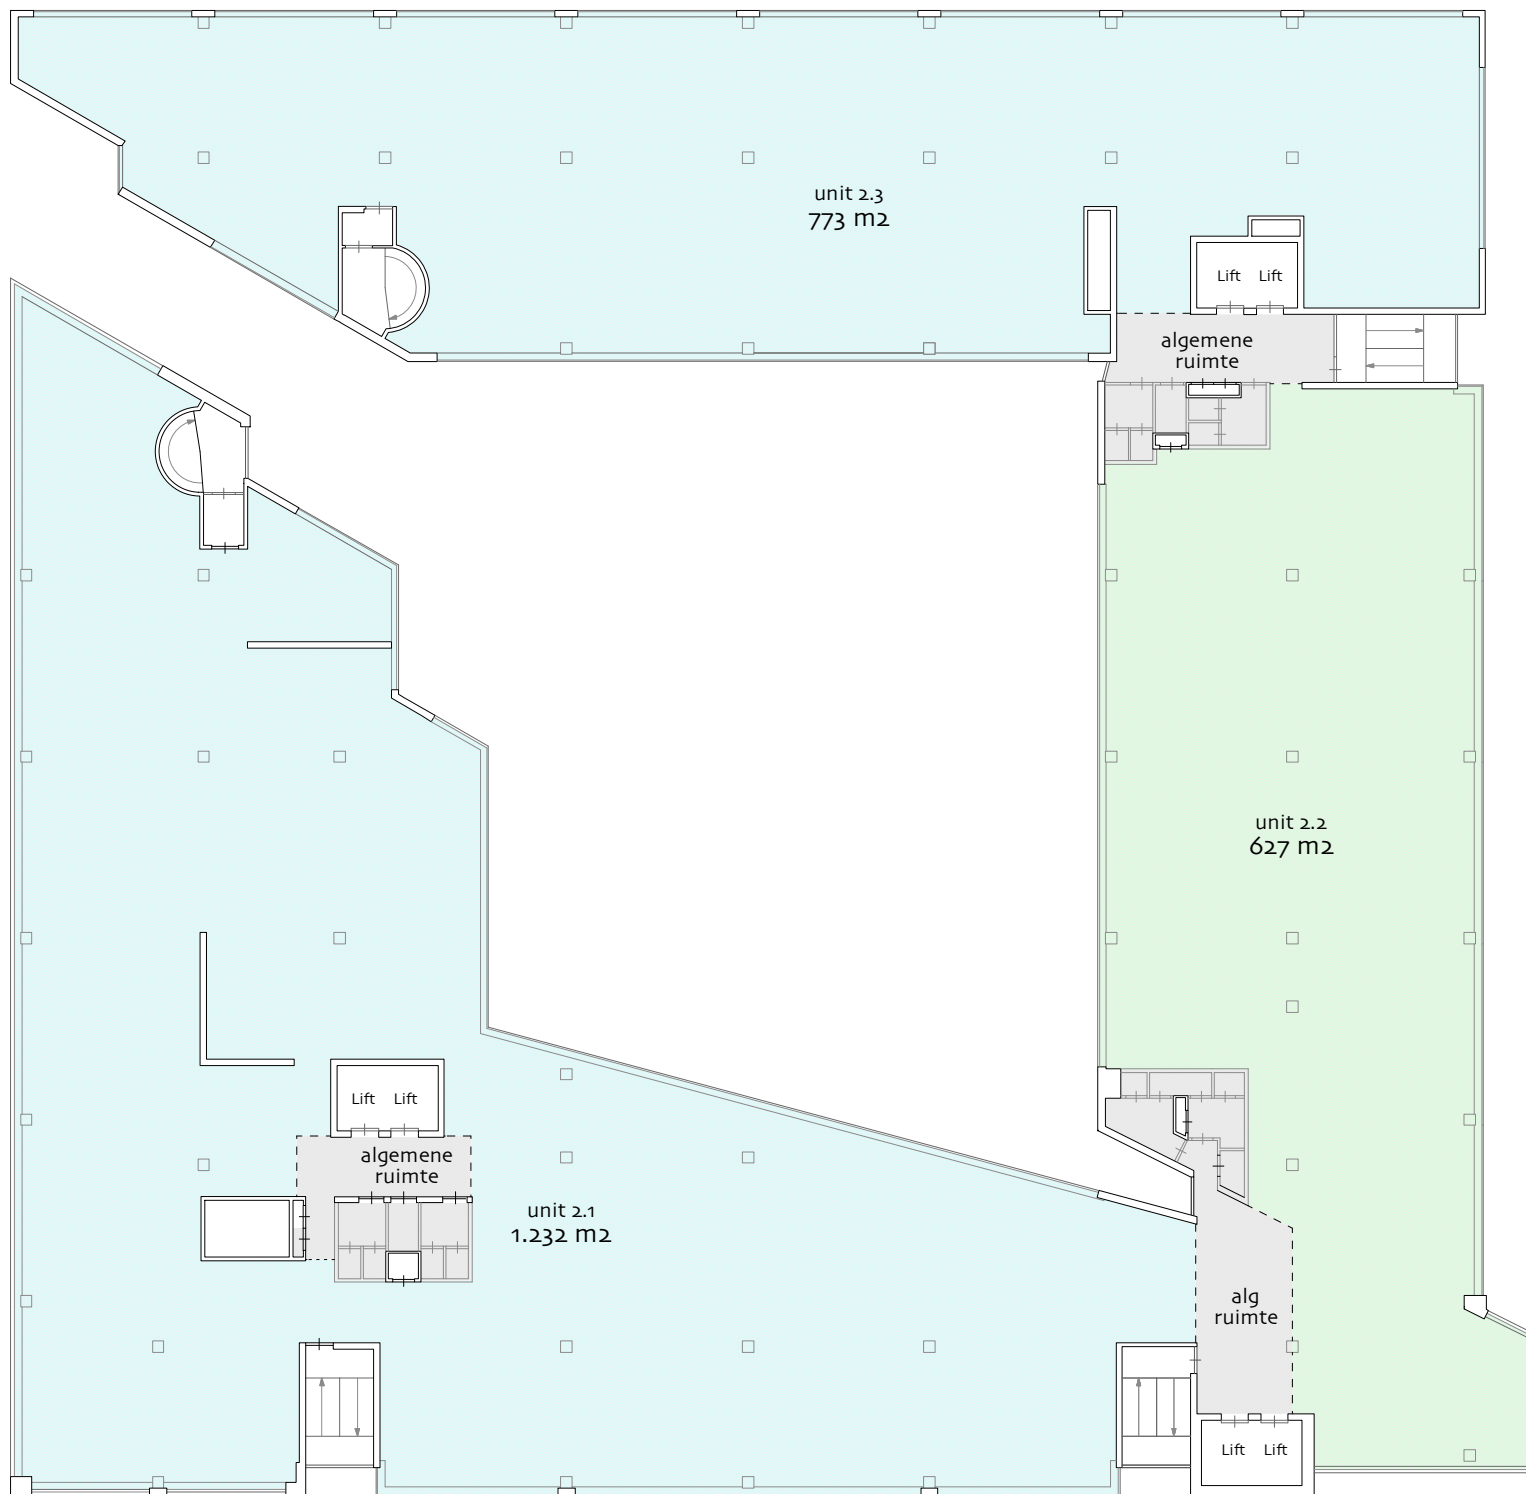

object: Magistratenlaan 222

plaats: 's-Hertogenbosch

datum: 24 november 2025


betreft: **VVO per unit**
conform NEN 2580

schaal: 1:300

AeQO Property Support BV | www.aeqo.nl

NB: de vermelde VVO is
inclusief toerekening van
algemene ruimte

2e verdieping

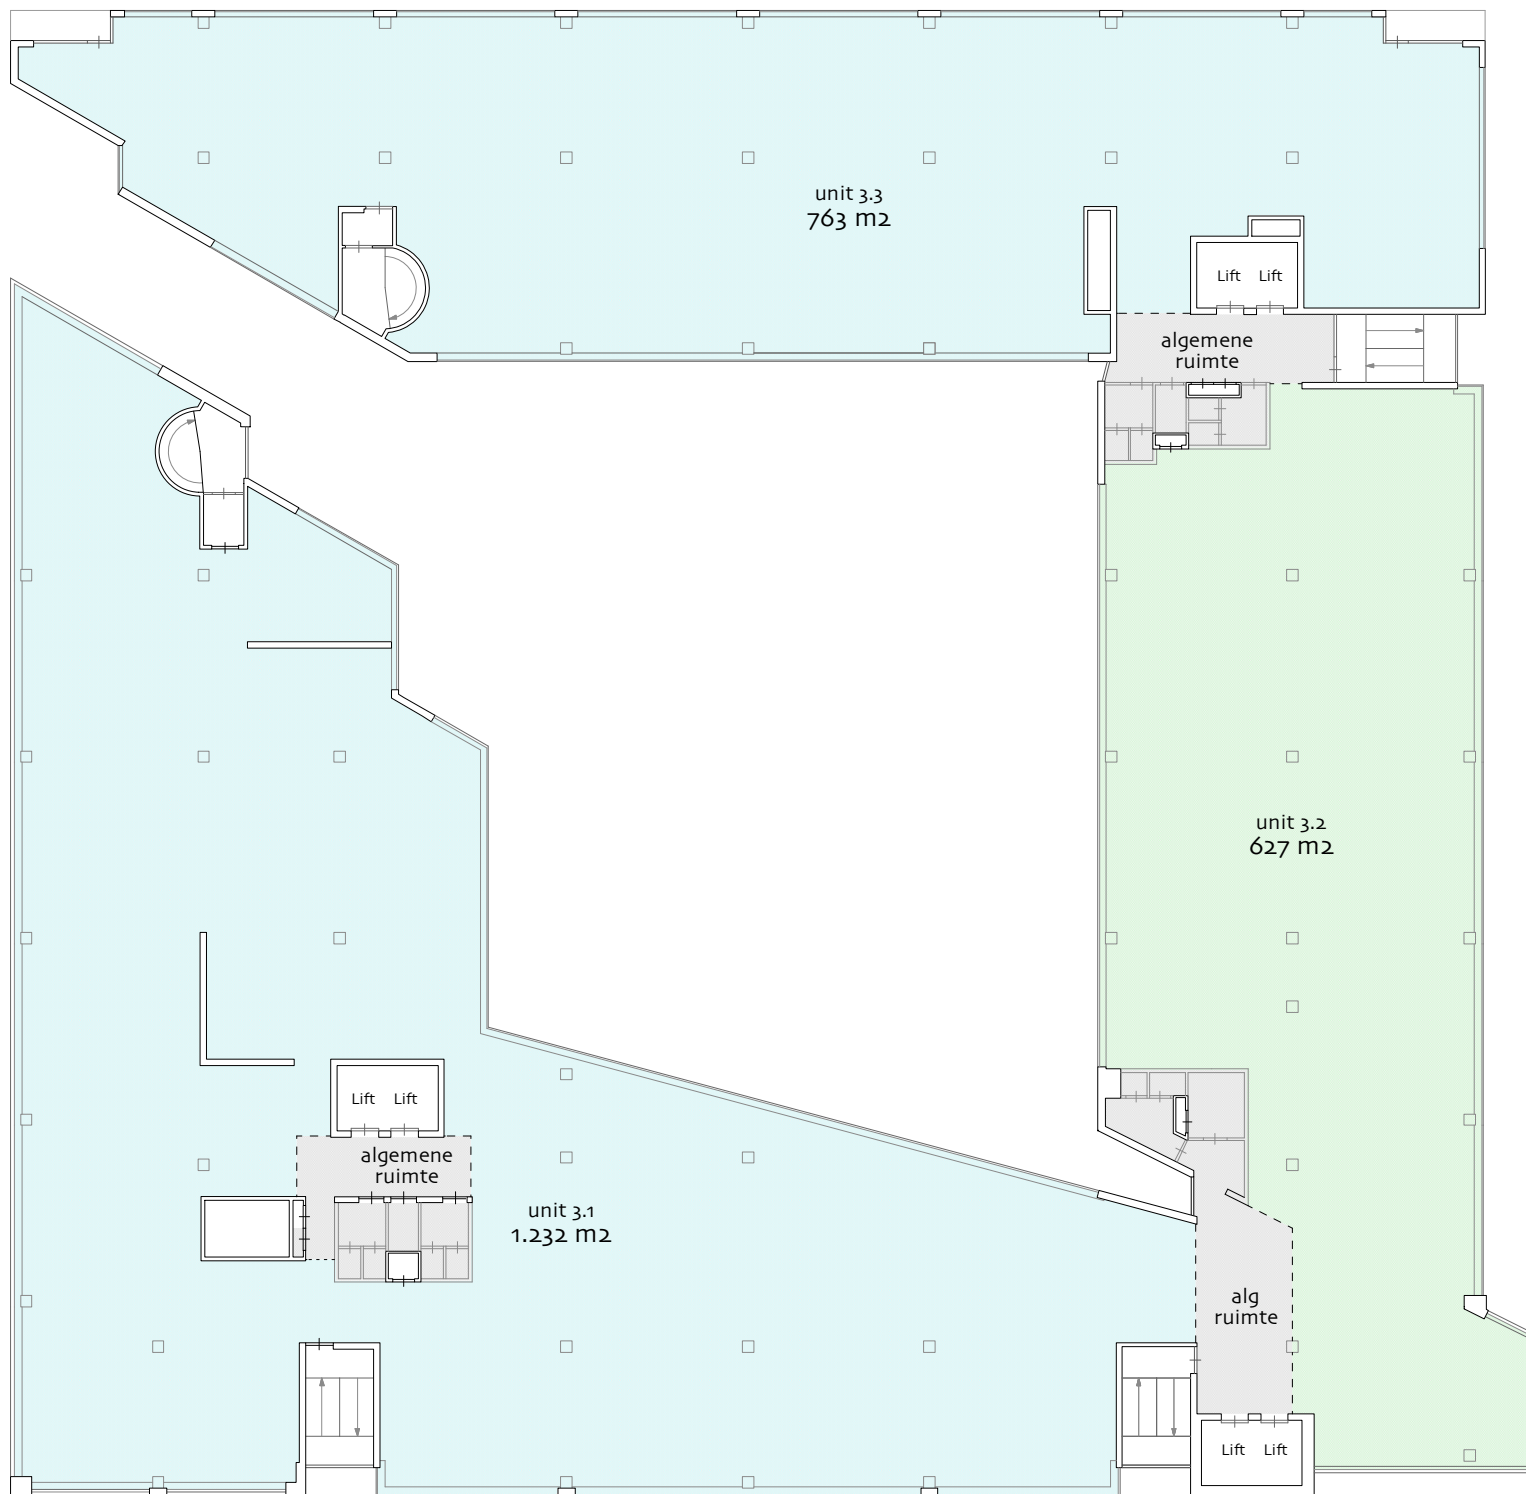

object: Magistratenlaan 222

plaats: 's-Hertogenbosch

datum: 24 november 2025


betreft: **VVO per unit**
conform NEN 2580

schaal: 1:300

AeQO Property Support BV | www.aeqo.nl

NB: de vermelde VVO is
inclusief toerekening van
algemene ruimte

3e verdieping

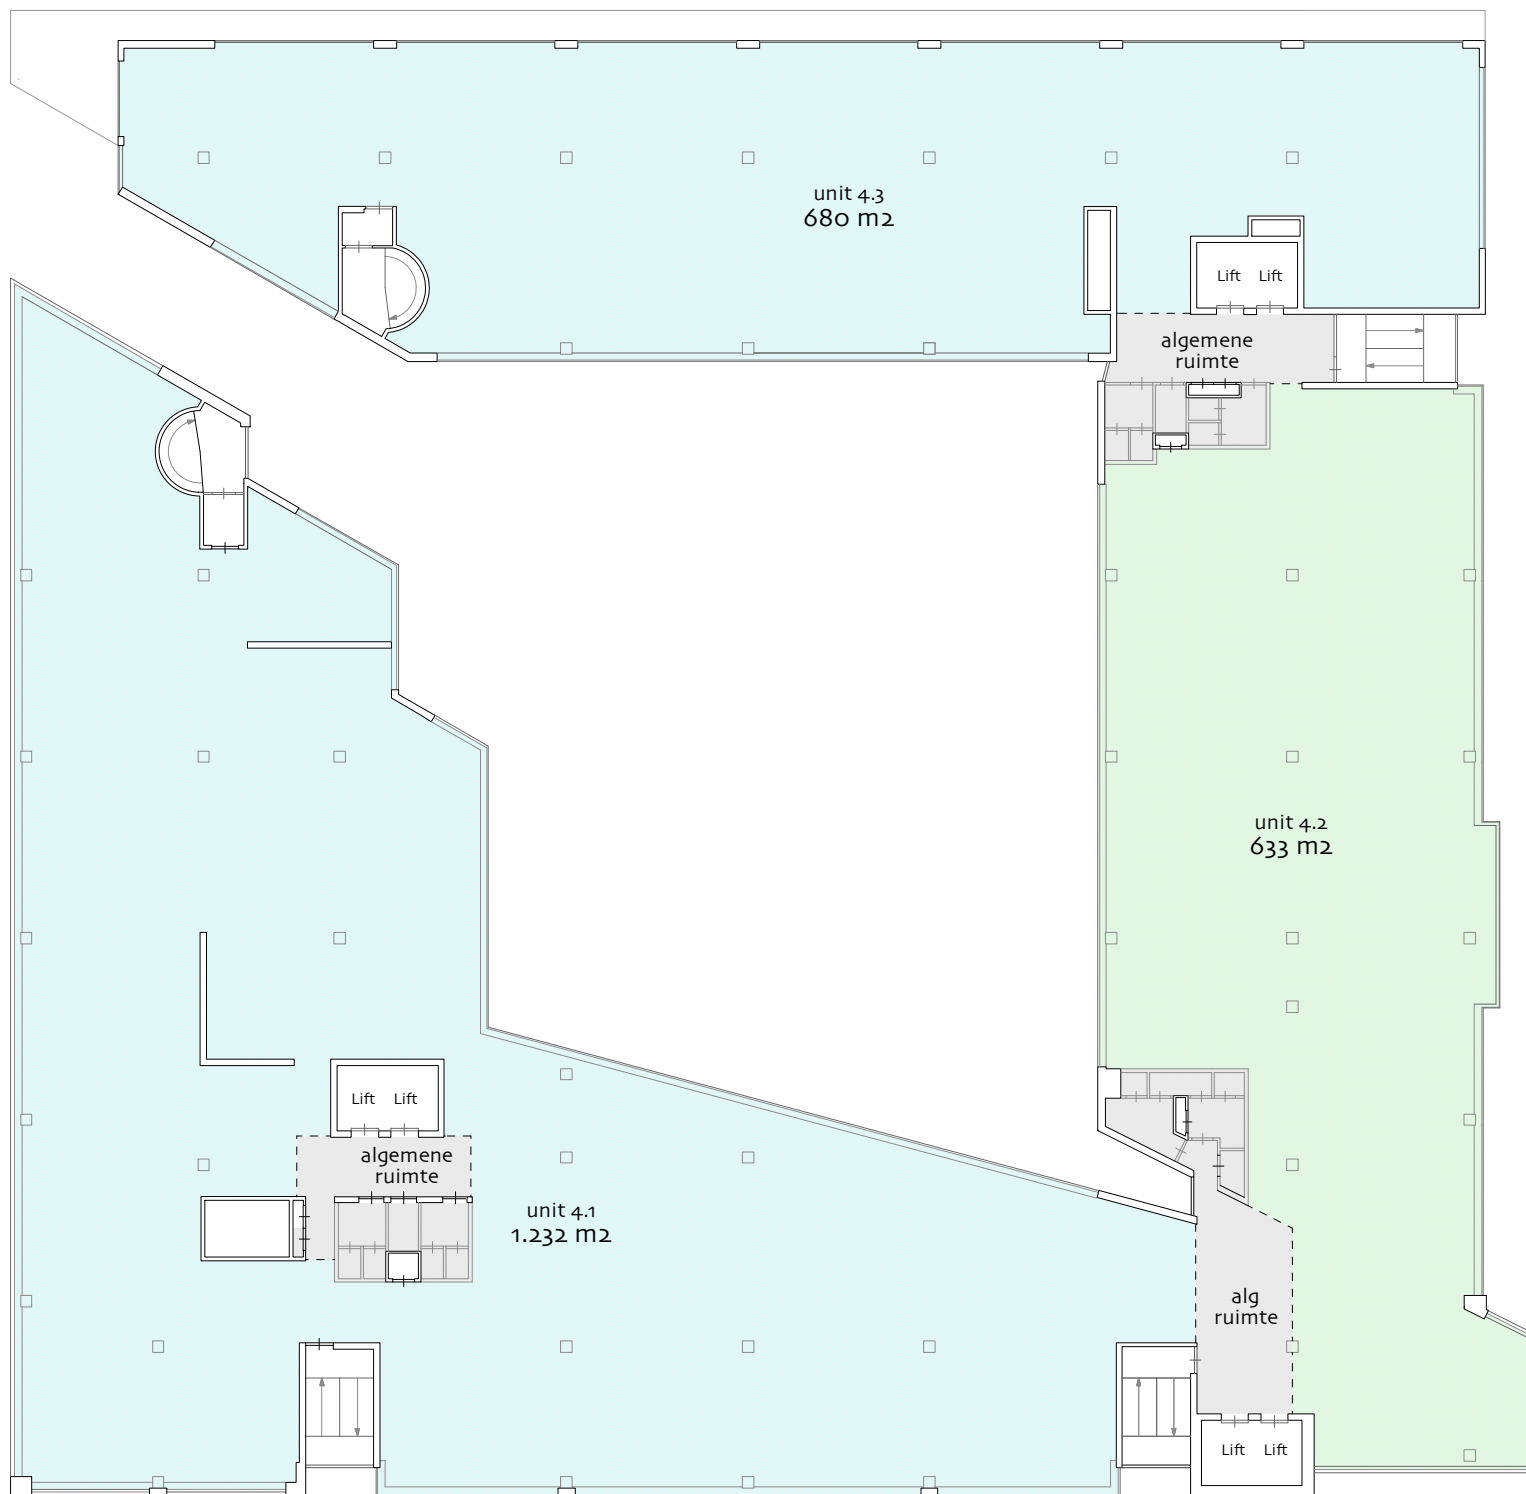

object: Magistratenlaan 222

plaats: 's-Hertogenbosch

datum: 24 november 2025


betreft: **VVO per unit**
conform NEN 2580

schaal: 1:300

AeQO Property Support BV | www.aeqo.nl

NB: de vermelde VVO is
inclusief toerekening van
algemene ruimte

4e verdieping

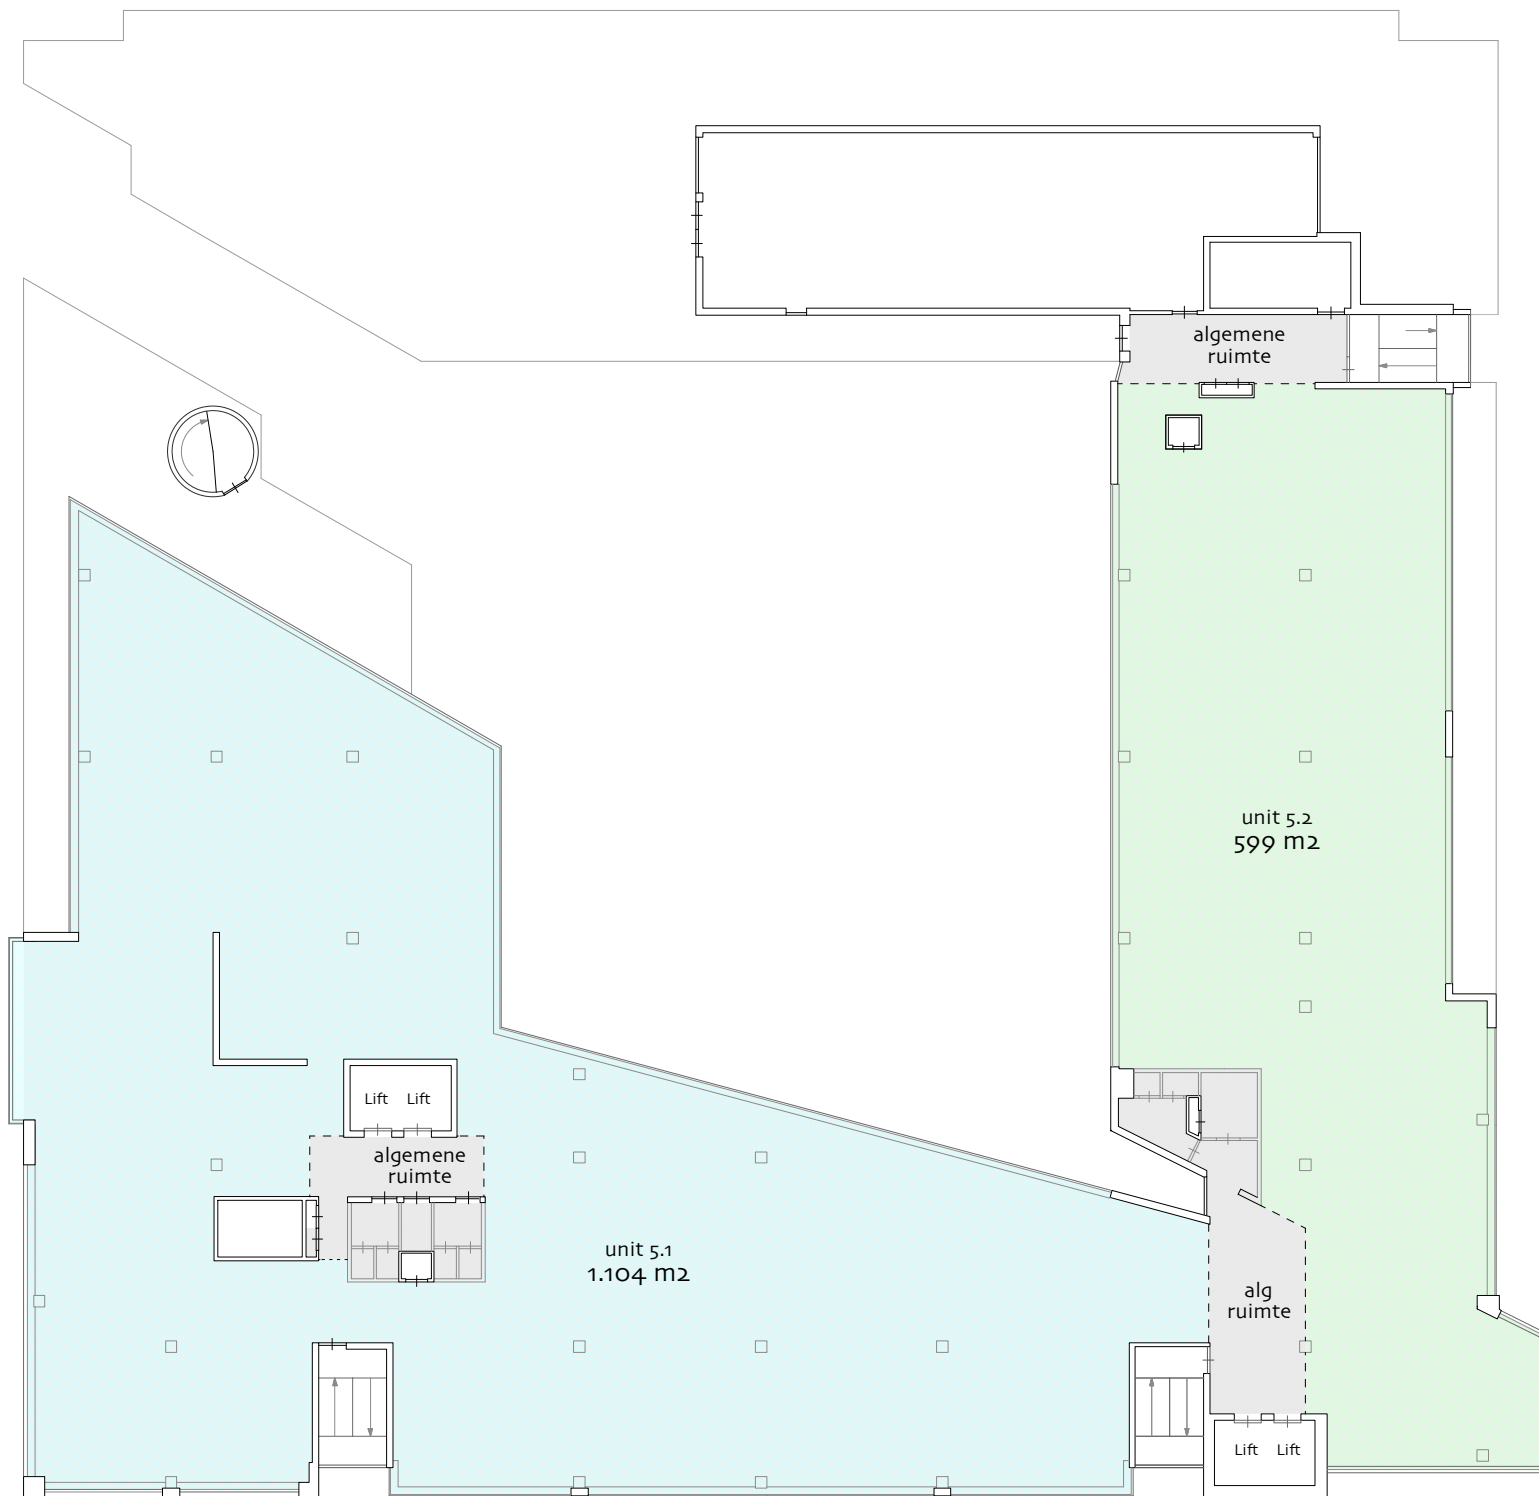

object: Magistratenlaan 222

plaats: 's-Hertogenbosch

datum: 24 november 2025


betreft: **VVO per unit**
conform NEN 2580

schaal: 1:300

AeQO Property Support BV | www.aeqo.nl

NB: de vermelde VVO is
inclusief toerekening van
algemene ruimte

5e verdieping

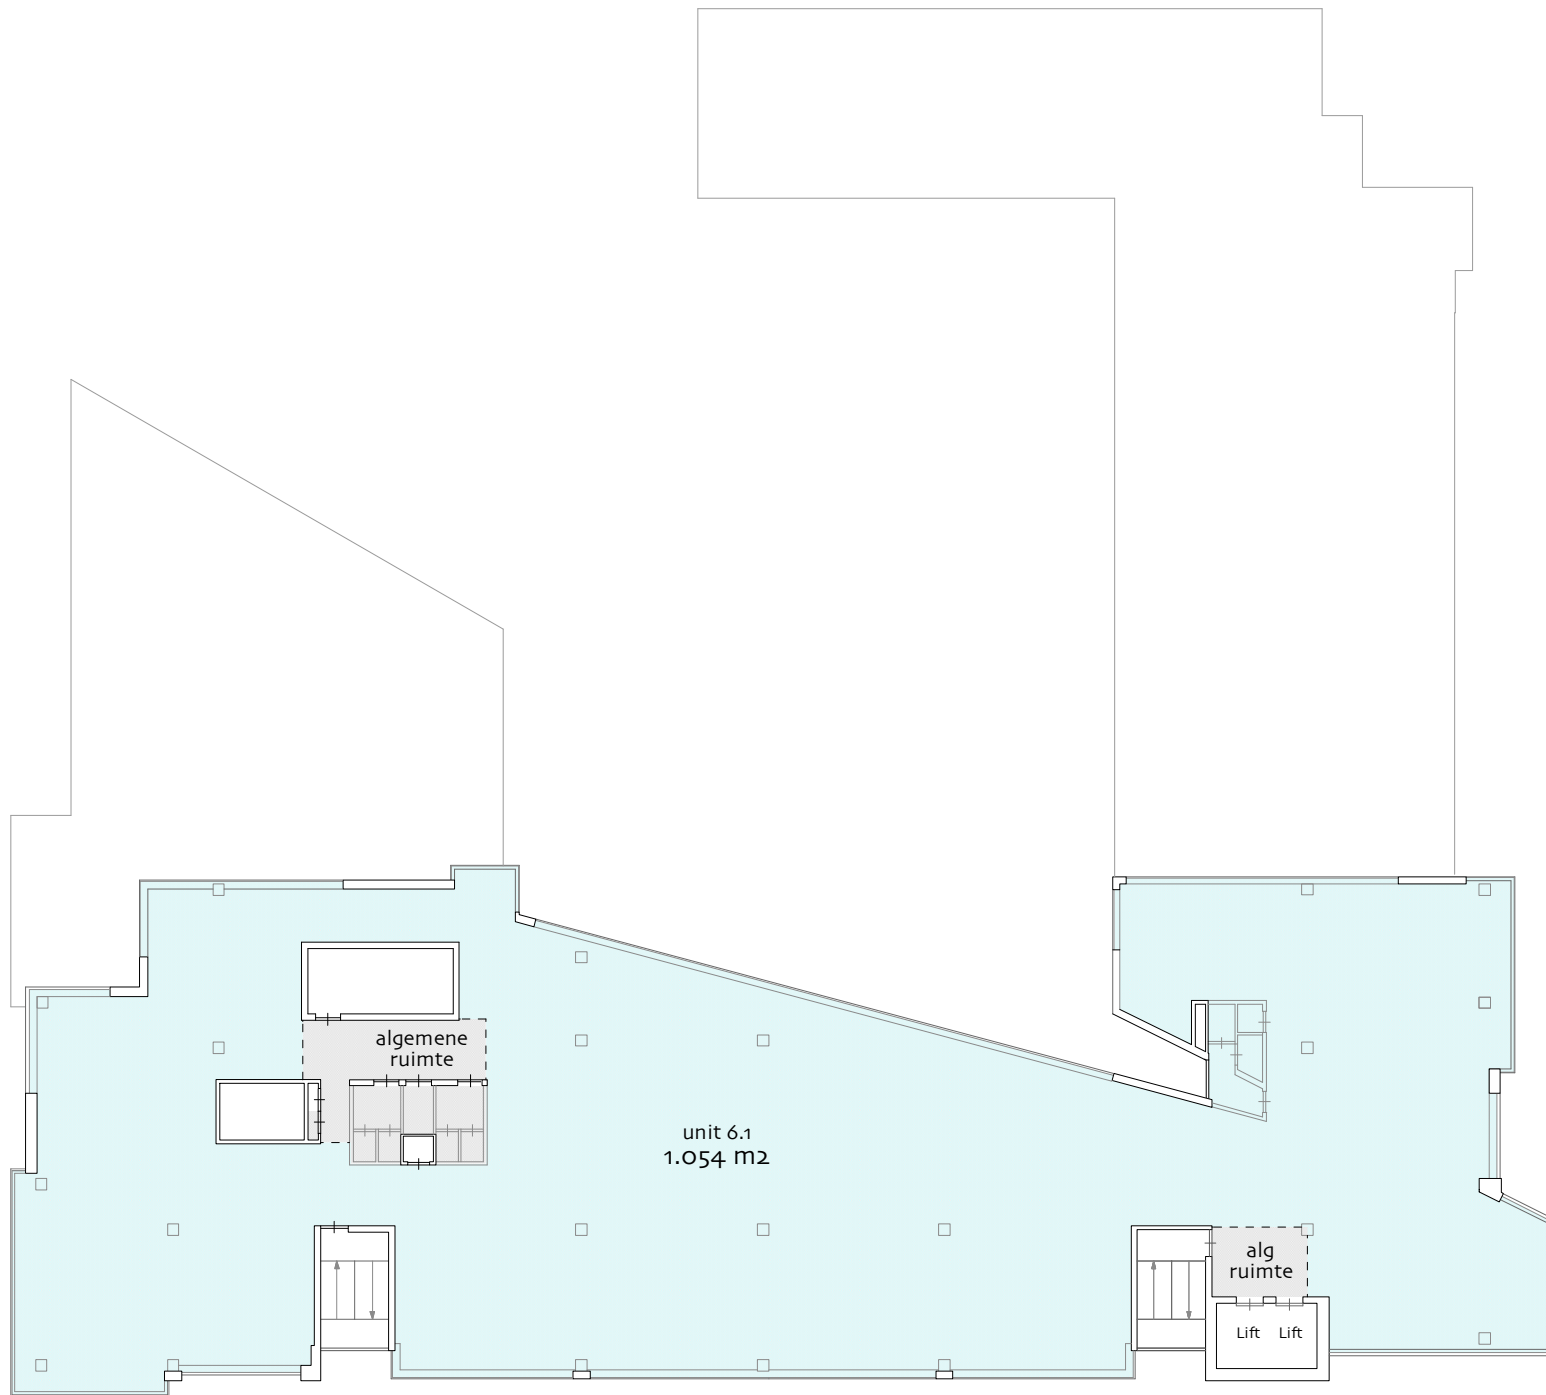

object: Magistratenlaan 222

plaats: 's-Hertogenbosch

datum: 24 november 2025

betreft: **VVO per unit**
conform NEN 2580

schaal: 1:300

AeQO Property Support BV | www.aeqo.nl

NB: de vermelde VVO is
inclusief toerekening van
algemene ruimte

6e verdieping

object: Magistratenlaan 222

plaats: 's-Hertogenbosch


datum: 24 november 2025

betreft: **VVO per unit**
conform NEN 2580

schaal: 1:300

AeQO Property Support BV | www.aeqo.nl

NB: de vermelde VVO is
inclusief toerekening van
algemene ruimte

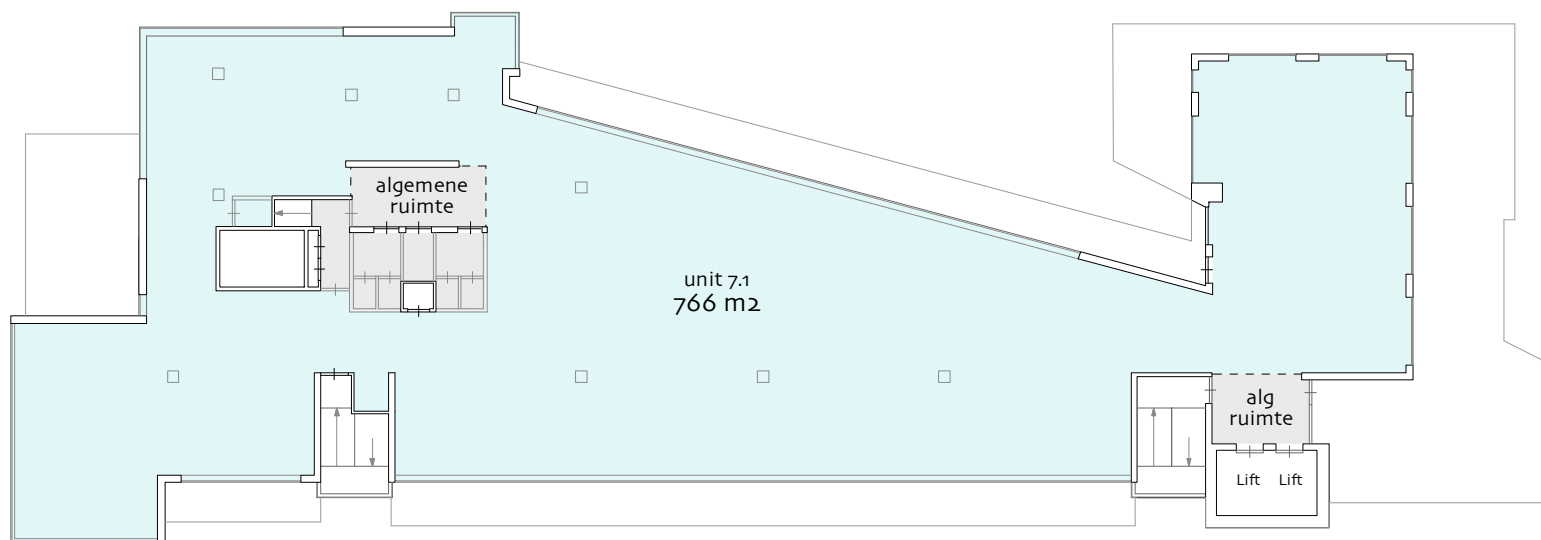

7e verdieping