


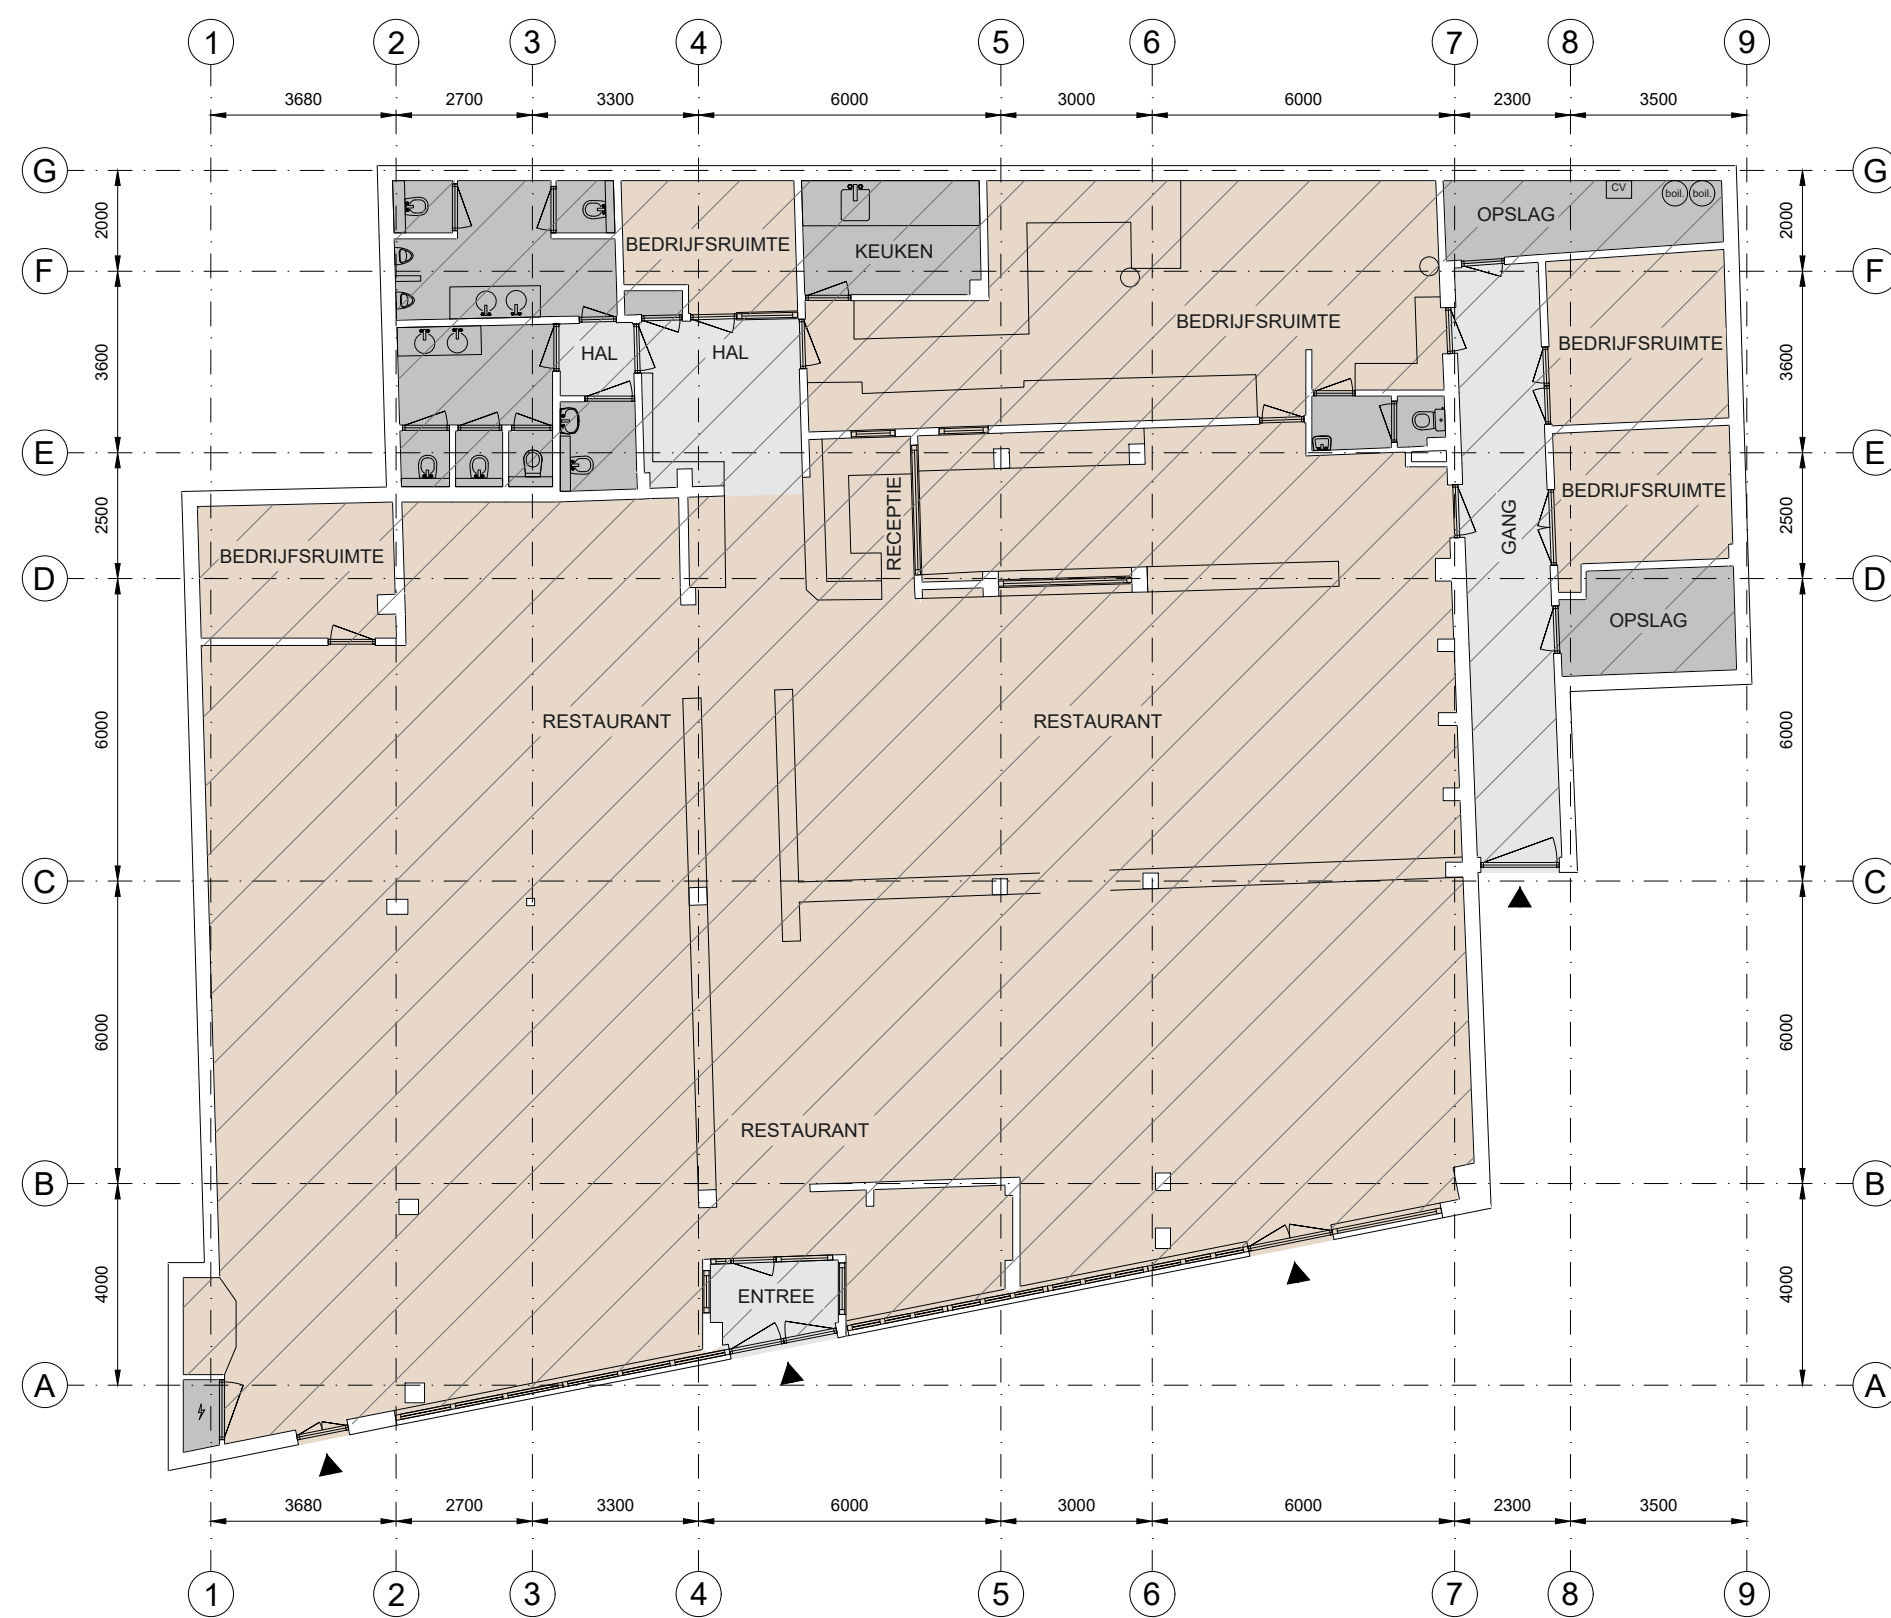

	Kantoor		Bedrijfsruimte		Verkeersruimte		Toilet,- facilitaire,- techniekruimte		EB & GGB
	VVO 0,00 m2		VVO 504 m2		VVO 38,6 m2		VVO 49,7 m2		
	GO		OI		GGB		EB		
	0,00 m2		0,00 m2		0,00 m2		0,00 m2		



Westeind 68, 7811 ME, Emmen
Begane grond

Tekening type A : gebouw op locatie gecontroleerd

Aan de plattegronden kunnen geen rechten worden ontleend.© www.zibber.nl