



WONEN AAN DE

Kouterstraat 2 / PURMEREND

Duurzaam en comfortabel wonen met ruimte en een heerlijke tuin

Kijk snel verder!



van Overbeek.nl
50 JAAR MAKELAARS & TAXATEURS



Van Overbeek Makelaars | 0299 - 42 88 98 | purmerend@vanoverbeek.nl | vanoverbeek.nl

WELKOM!



*Met heel veel zorg en enthousiasme hebben
wij deze brochure voor jou samengesteld.
Een werkwijze waar wij voor staan!*

Meer informatie?

Ik ben mobiel bereikbaar op 06 - 824 080 67

*Mailen kan natuurlijk ook naar
max.engelgeer@vanoverbeek.nl*

Bel, mail of app mij gerust!

- Max Engelgeer

0299 - 42 88 98

purmerend@vanoverbeek.nl

verkoop

9,1

Gemiddelde op basis van reviews



aankoop

9,1

Gemiddelde op basis van reviews



Like ons en mis niks

Op Facebook houden wij je op de hoogte
van ons nieuwe aanbod, nieuws en acties!



Omschrijving

Duurzaam wooncomfort met ruimte en een heerlijke tuin!

Welkom op de Kouterstraat 2 in Purmerend

Ben je op zoek naar een goed onderhouden, energiezuinige woning met vier slaapkamers en een heerlijke tuin? De Kouterstraat 2 biedt 108 m² aan comfortabel woongenot, geheel geïsoleerd, gasloos, een diepe fraai aangelegde tuin met overkapping én een tijdloze keuken. Dit is een kleine greep uit de elementen waarover jij kunt beschikken als nieuwe eigenaar van de woning.

Dankzij de schuifpui naar de tuin, kunststof kozijnen en vele vernieuwingen woon je hier zonder zorgen.

De ligging is ideaal: rustig, groen en met alle voorzieningen binnen handbereik.

Wonen met comfort en kwaliteit

Met een woonoppervlakte van circa 108 m² heb je hier alle ruimte die je nodig hebt. De woning is goed geïsoleerd, beschikt over kunststof kozijnen en heeft energielabel A – je woont dus niet alleen comfortabel, maar ook energiezuinig en gasloos.

De ruime, straatgerichte keuken is tijdloos ingericht en voorzien van alle inbouwapparatuur die je nodig hebt. In de lichte woonkamer zorgen de grote raampartijen en de fraaie schuifpui naar de tuin voor een fijne verbinding tussen binnen en buiten.

Met vier slaapkamers heb je volop mogelijkheden: ruimte genoeg voor een gezin, een thuiskantoor en/of een hobbykamer.

Genieten van buiten

De achtertuin is een echte blikvanger: diep, fraai aangelegd en voorzien van een mooie overkapping. Hier geniet je elk seizoen van het buitenleven. Of dat nu in de zon is of beschermt met een drankje onder de overkapping.

Rustige ligging met alles binnen handbereik

De ligging is ideaal. Op een steenworp afstand vind je de Purmerdijk en het Leeghwaterpark, waar je heerlijk kunt wandelen, fietsen, hardlopen of de hond kunt uitlaten. Ook het Leeghwaterbad en diverse sportfaciliteiten liggen om de hoek.

Voor je dagelijkse boodschappen kun je terecht bij winkelcentrum Gildeplein of Meerland. (Basis)scholen, openbaar vervoer en uitvalswegen richting Amsterdam, Hoorn en Zaandam zijn allemaal snel bereikbaar.

Let op: de erfpacht is momenteel afgekocht tot en met 31 december 2033. Goed om te weten, is dat je in Purmerend voor €1,- de grond kunt kopen.

Waarbij je daarnaast enkel een relatief laag bedrag betaalt aan de notaris voor het omzetten van erfpacht naar volle eigendom a +- €2.000,-.



Bel ons gerust: 0299 - 42 88 98



English Translation

Sustainable Living Comfort with Space and a Lovely Garden! Welcome to Kouterstraat 2 in Purmerend

Are you looking for a well-maintained, energy-efficient home with four bedrooms and a beautiful garden? Kouterstraat 2 offers 108 m² of comfortable living, fully insulated, gas-free, with a deep, beautifully landscaped garden with a covered terrace, and a timeless kitchen. This is just a small selection of the features you will enjoy as the new owner of this home. Thanks to the sliding door to the garden, PVC window frames, and numerous upgrades, you can live here worry-free.

Living with Comfort and Quality

With a living area of approximately 108 m², you have all the space you need. The house is well-insulated, has PVC window frames, and comes with an energy label A – meaning you live comfortably, energy-efficiently, and gas-free. The spacious, street-facing kitchen is timelessly designed and equipped with all built-in appliances you need. The bright living room features large windows and a beautiful sliding door to the garden, creating a seamless connection between indoor and outdoor living. With four bedrooms, there is plenty of space for a family, a home office, and/or a hobby room.

Enjoying the Outdoors

The backyard is truly eye-catching: deep, beautifully landscaped, and equipped with a lovely covered terrace. Here you can enjoy the outdoors in any season—whether in the sun or sheltered with a drink under the cover.

Quiet Location with Everything Within Reach

The location is ideal. Just a stone's throw away, you'll find the Purmerdijk and Leeghwaterpark, perfect for walking, cycling, running, or walking the dog. The Leeghwater Swimming Pool and various sports facilities are also nearby. For your daily shopping, you can go to Gildeplein or Meerland shopping centers. Primary schools, public transport, and main roads to Amsterdam, Hoorn, and Zaandam are all easily accessible.

Please note: The ground lease is currently bought off until December 31, 2033. Good to know: in Purmerend, you can purchase the land for €1, and only pay a relatively low notary fee of approximately €2,000 to convert the leasehold to full ownership.





De verkoper vertelt...

Kouterstraat 2 / Purmerend

Maar liefst 41 jaar is de Kouterstraat ons thuis geweest. Onze drie kinderen zijn hier opgegroeid en uitgevlogen, een heel fijn en warm huis om op te groeien. Wij hebben ooit de keuze op deze woning laten vallen omdat we destijds zagen dat we zowel voor als achter vrij uit konden kijken en door de extra diepe tuin. We vinden het nog steeds een hele fijne en rustige straat en buurt om te wonen. Het plan was eigenlijk om hier nog jaren te blijven en daarom hebben we de voor- en achtertuin met overkapping kort geleden opnieuw aan laten leggen. Ook de omgeving is leuk, met het park, de kinderboerderij en het zwembad om de hoek.

Door omstandigheden gaan we nu toch verhuizen, we gaan naar een mantelzorgwoning. Wij kunnen daarom helaas niet alle meubels meenemen, mocht er iets zijn wat de nieuwe bewoner wil overnemen dan is dat mogelijk.



Kenmerken

WONEN

108 m²

INHOUD

381 m³

PERCEEL

153 m²

KAMERS

5

BOUWJAAR

1984



A

Foto's van de woning



Foto's van de woning



Foto's van de woning



Foto's van de woning



Foto's van de woning



Foto's van de woning



Foto's van de woning



Foto's van de woning



Foto's van de woning



Foto's van de woning



Foto's van de woning



Foto's van de woning



Foto's van de woning



Foto's van de woning



Foto's van de woning



Foto's van de woning



Plattegrond van de woning




Aan de plattegronden kunnen geen rechten worden ontleend
© Zibber www.zibber.nl

Plattegrond van de woning



Aan de plattegronden kunnen geen rechten worden ontleend
© Zibber www.zibber.nl


Plattegrond van de woning

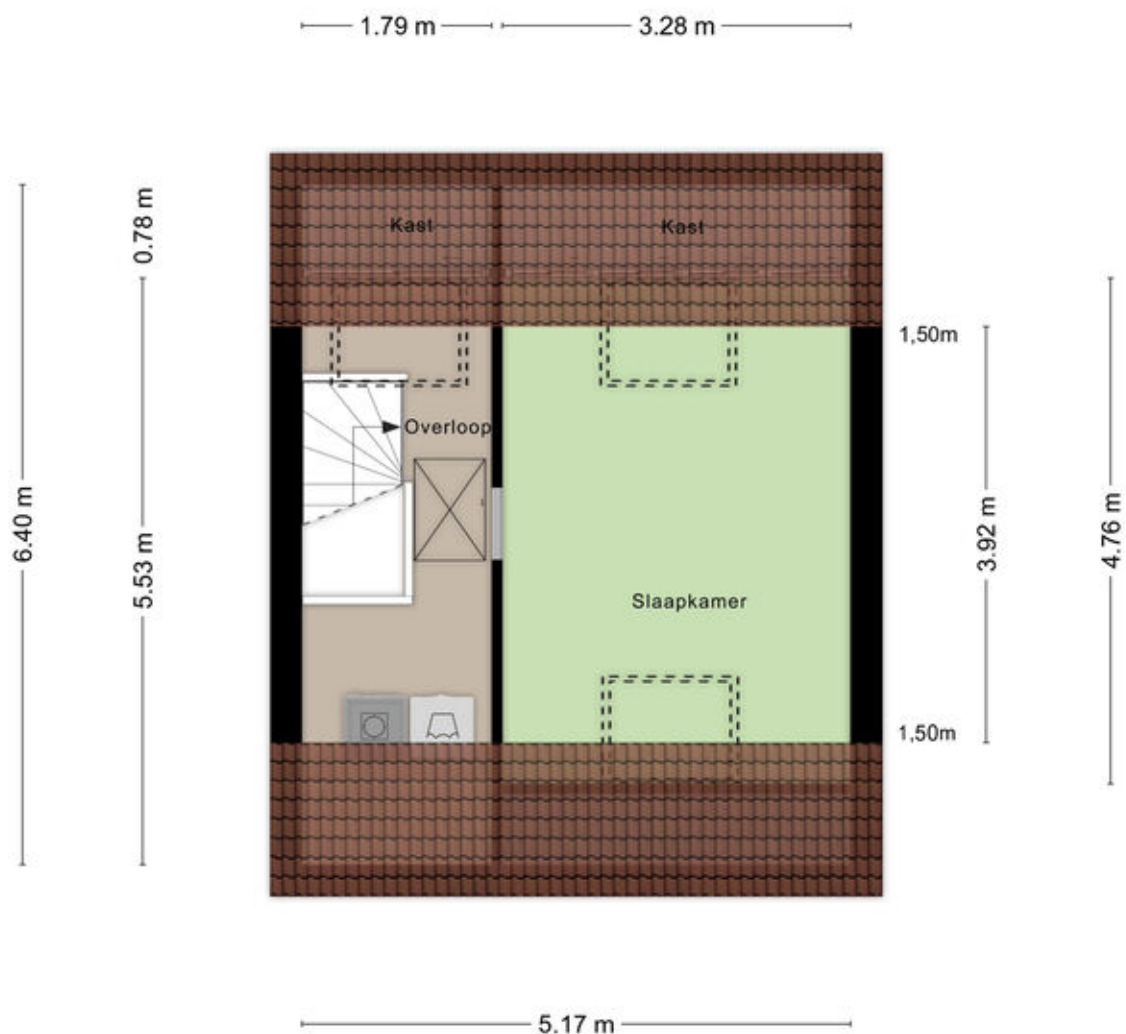

Aan de plattegronden kunnen geen rechten worden ontleend
© Zibber www.zibber.nl

Plattegrond van de woning


5.17 m

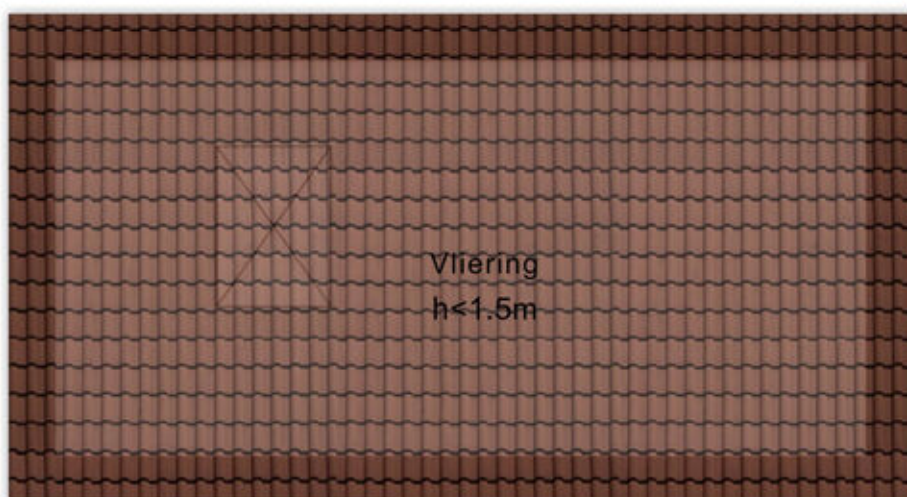

2.52 m

Aan de plattegronden kunnen geen rechten worden ontleend
© Zibber www.zibber.nl

Plattegrond van de woning

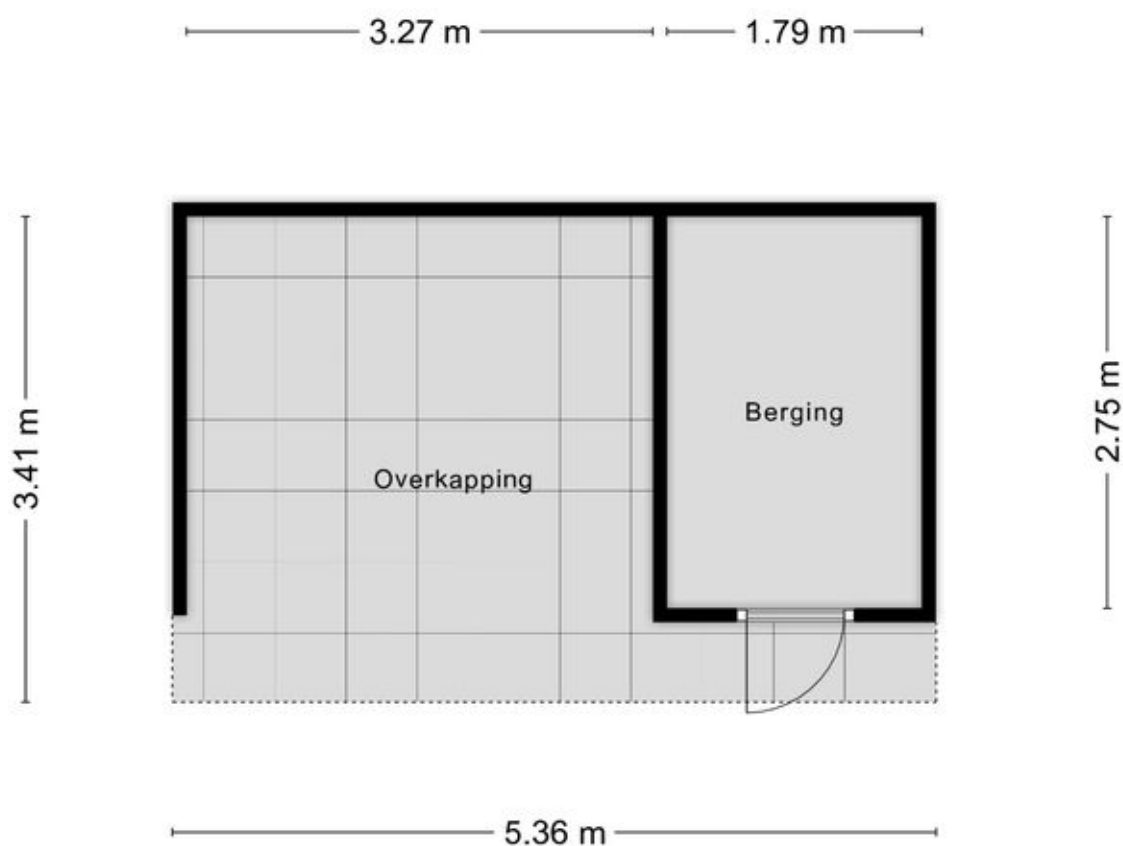

Aan de plattegronden kunnen geen rechten worden ontleend
© Zibber www.zibber.nl

12345
 25
 Deze kaart is noordgericht
 Perceelnummer
 Huisnummer
 Vastgestelde kadastrale grens
 Voorlopige kadastrale grens
 Administratieve kadastrale grens
 Bebouwing

Schaal 1: 500
 Kadastrale gemeente
 Sectie
 Perceel
 Purmerend
 A
 1983


Aan dit uitreksel kunnen geen betrouwbare maten worden ontleend.
 De Dienst voor het kadaster en de openbare registers behoudt zich de intellectuele
 eigendomsrechten voor, waaronder het auteursrecht en het databankrecht.

Voor een eensluidend uittreksel, geleverd op 31 oktober 2025.
 De bewaarder van het kadaster en de openbare registers

kadaster

& plattegrond van de omgeving

Jouw nieuwe
thuis bevindt
zich hier!

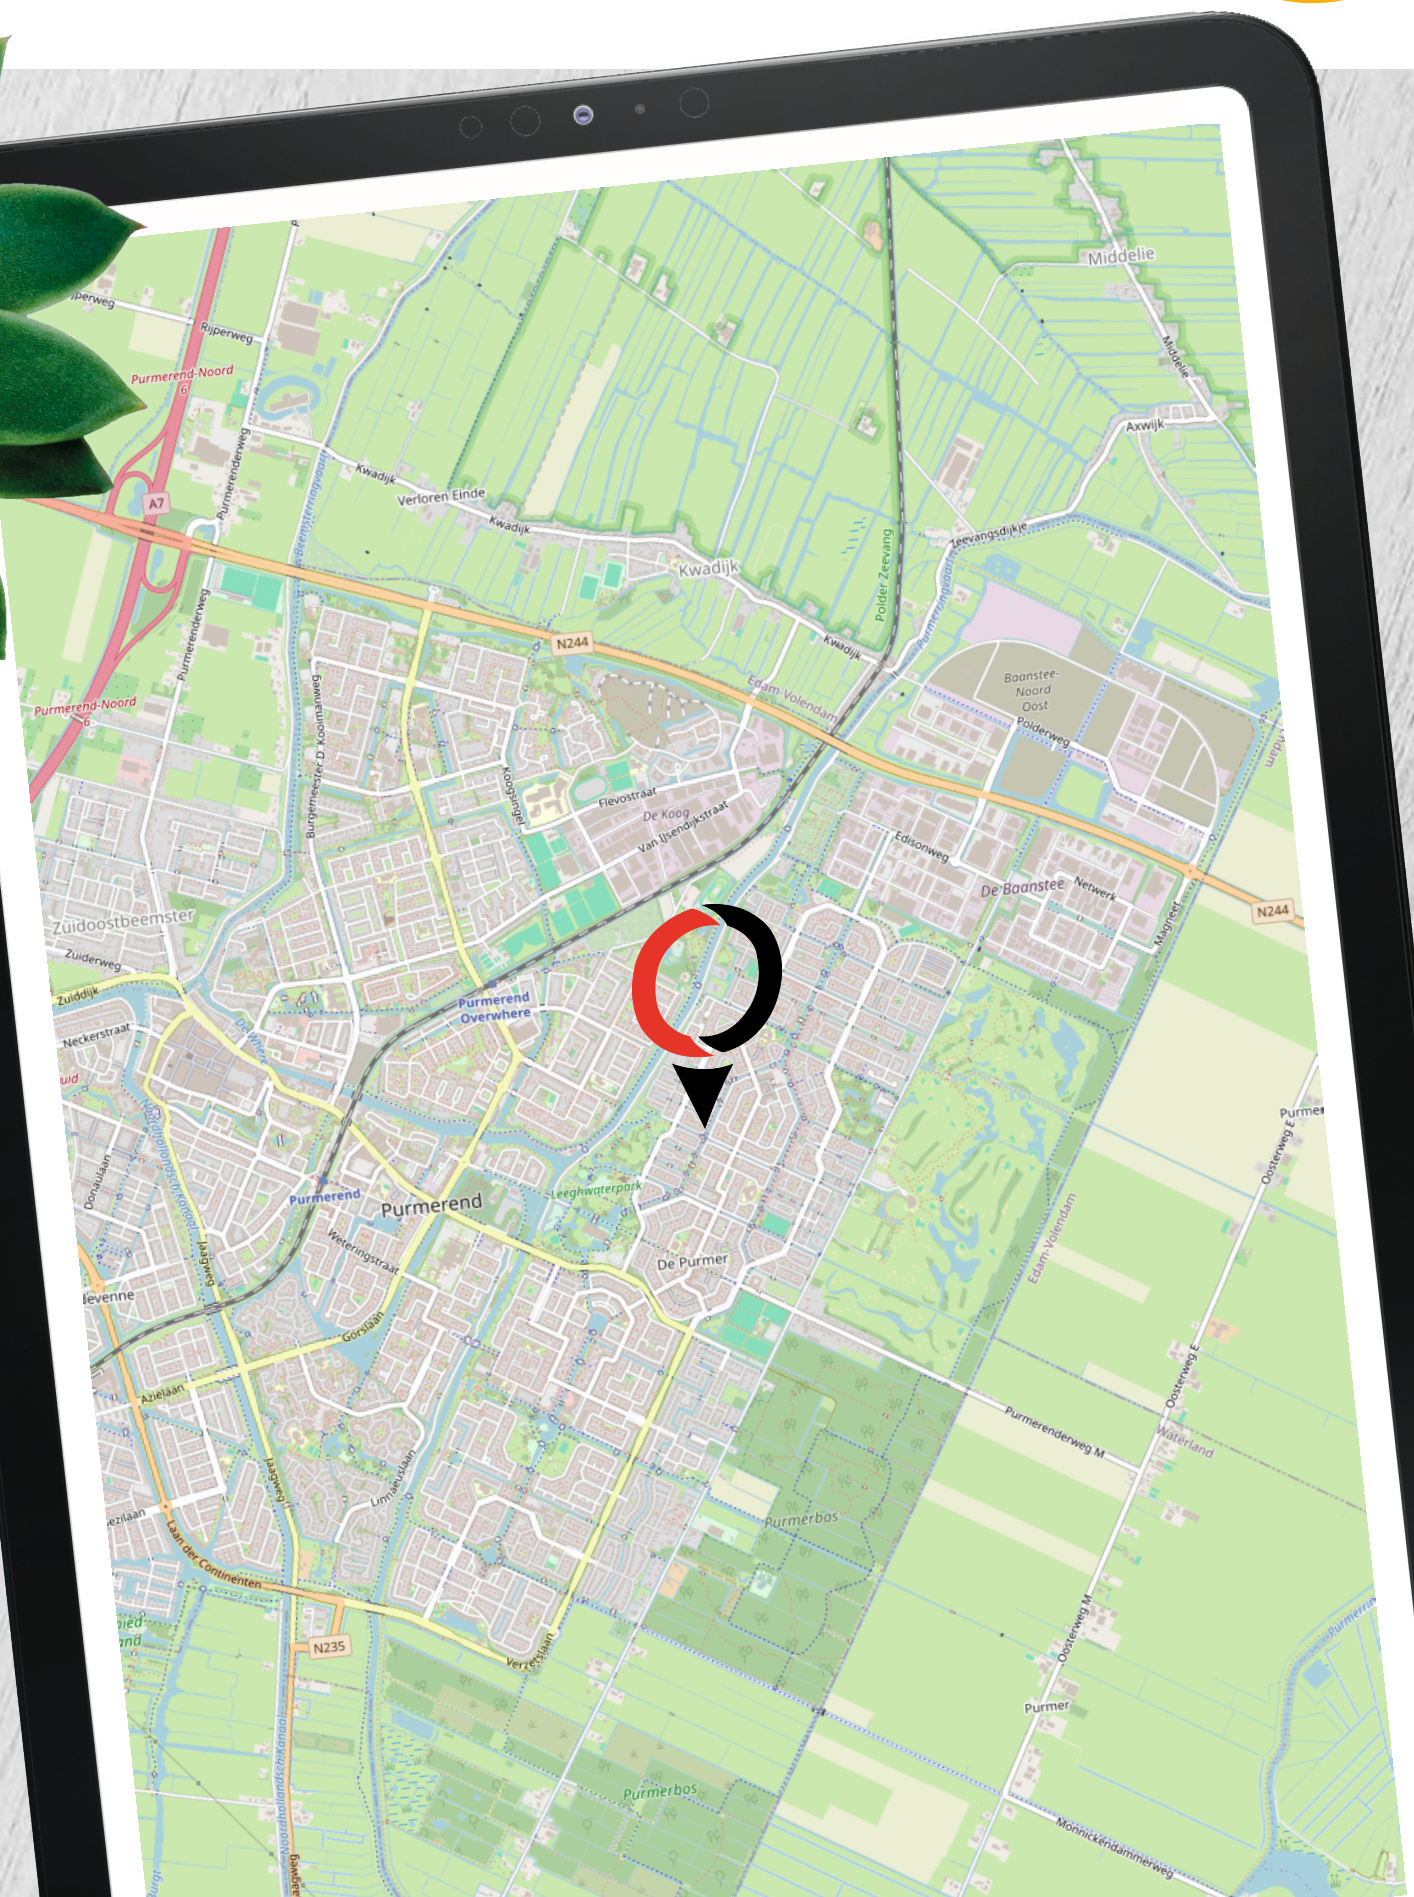

Lijst van zaken

Voor de onderstaande zaken -ongeacht of ze roerend dan wel onroerend zijn- geldt dat ze soms wel en soms niet in de woning achterblijven. De lijst is bedoeld om duidelijkheid te scheppen om discussies achteraf te voorkomen.

Let op! Indien er geen duidelijkheid bestaat omtrent een zaak en/of indien er geen nadere afspraken zijn gemaakt over een zaak betekent dit dat de betreffende zaak wordt meegenomen door verkoper en dus **niet** achterblijft in de woning.



Blijft achter
Gaaf mee
Kan worden overgenomen
Niet van toepassing

Tuin

Tuinaanleg / (sier-)bestrating / erfafscheiding

X

Beplanting

X

Buitenverlichting

X

Tuinhuisje / berging

X

Kasten / werkbank / stellingen in tuinhuis/berging/garage

X

(Broei)kas

X

Voet droogmolen

X

Vlaggenmast

X

Overkapping

X

Buitenkeuken

X

-buitenkranen

X

Waterslang mechanisme

X

Woning - Extérieur

Brievenbus

X

Voordeurbel (analoog)

X

Voordeurbel (digitaal)

X

Veiligheidssloten en overige inbraakpreventie

X

Zonnescherm

X

Rolluiken

X

Screens

X

Andere buitenzonwering, namelijk:

X

-

X

Lijst van zaken

Voor de onderstaande zaken -ongeacht of ze roerend dan wel onroerend zijn- geldt dat ze soms wel en soms niet in de woning achterblijven. De lijst is bedoeld om duidelijkheid te scheppen om discussies achteraf te voorkomen.

Let op! Indien er geen duidelijkheid bestaat omtrent een zaak en/of indien er geen nadere afspraken zijn gemaakt over een zaak betekent dit dat de betreffende zaak wordt meegenomen door verkoper en dus **niet** achterblijft in de woning.



Blijft achter
Gaaf mee
Kan worden overgenomen
Niet van toepassing

-				X
Overige zaken, namelijk:				X
-trap naar vliering	X			
Woning - Interieur				
Tapijt				X
Parketvloer	X			
Linoleum				X
Laminaat	X			
Plavuizen				X
Houten vloer				X
PVC vloer				X
Vinyl	X			
Andere vloerafwerking, namelijk:				X
-er ligt nieuw laminaat op zolder om die vloer nog te vervangen	X			
Planken in trapkast-	X			
Shutters				X
Gordijnrails	X			
Gordijnen	X			
Vitrages				X
Vouwgordijnen				X
Rol gordijnen				X
Losse horren / rolhorren / hordeuren	X			
Overige raambekleding, namelijk: luxaflex	X			

Lijst van zaken

Voor de onderstaande zaken -ongeacht of ze roerend dan wel onroerend zijn- geldt dat ze soms wel en soms niet in de woning achterblijven. De lijst is bedoeld om duidelijkheid te scheppen om discussies achteraf te voorkomen.

Let op! Indien er geen duidelijkheid bestaat omtrent een zaak en/of indien er geen nadere afspraken zijn gemaakt over een zaak betekent dit dat de betreffende zaak wordt meegenomen door verkoper en dus **niet** achterblijft in de woning.



Blijft achter
Gaaf mee
Kan worden overgenomen
Niet van toepassing

- X

Keukeninrichting met (boven)kasten (inclusief eventuele verlichting) X

Keuken (inbouw)apparatuur, namelijk:

Kookplaat (gas / elektra) X

Gasfornuis X

Afzuigkap X

Koelkast X

Vriezer X

Oven (combi) X

Vaatwasser X

Magnetron X

Stoomoven X

Koffiezetapparaat X

Warmhoudlade X

Wijnklimaatkast X

Heetwaterkraan X

overige keukenapparatuur, namelijk: X

- X

- X

Isolatievoorzieningen (voorzetramen, radiatorfolie etc.) / energiebesparing, namelijk:

- X

- X

Lijst van zaken

Voor de onderstaande zaken -ongeacht of ze roerend dan wel onroerend zijn- geldt dat ze soms wel en soms niet in de woning achterblijven. De lijst is bedoeld om duidelijkheid te scheppen om discussies achteraf te voorkomen.

Let op! Indien er geen duidelijkheid bestaat omtrent een zaak en/of indien er geen nadere afspraken zijn gemaakt over een zaak betekent dit dat de betreffende zaak wordt meegenomen door verkoper en dus **niet** achterblijft in de woning.



Blijft achter
Gaaf mee
Kan worden overgenomen
Niet van toepassing

Schilderijophangstelsysteem

X

Radiatorafwerking

X

Verlichting, te weten:

Inbouwspotjes

X

Opbouwspotjes

X

Wandlampjes

X

Dimmers

X

(Losse) kasten, legplanken, te weten:

-schoenen kast met spiegel in de hal

X

-legkast

X

-

X

-

X

Spiegel op badkamerdeur

X

Toiletaccessoires, namelijk;

Toiletrolhouder

X

Spiegel

X

Planchet

X

Toiletbril

X

Toiletborstel

X

Badkameraccessoires, namelijk:

Lijst van zaken

Voor de onderstaande zaken -ongeacht of ze roerend dan wel onroerend zijn- geldt dat ze soms wel en soms niet in de woning achterblijven. De lijst is bedoeld om duidelijkheid te scheppen om discussies achteraf te voorkomen.

Let op! Indien er geen duidelijkheid bestaat omtrent een zaak en/of indien er geen nadere afspraken zijn gemaakt over een zaak betekent dit dat de betreffende zaak wordt meegenomen door verkoper en dus **niet** achterblijft in de woning.



Blijft achter
Gaat mee
Kan worden overgenomen
Niet van toepassing

Wastafelmeubel

X

Planchet

X

Spiegel(kast)

X

Kranen

X

Douchescherm

X

Toiletrolhouder

X

Toiletbril

X

Toiletborstel

X

Overige zaken, namelijk;

Waterslot wasautomaat

X

Veiligheidsschakelaar wasautomaat

X

Sauna met toebehoren en accessoires

X

-

X

-

X

-

X

-

X

Woning - installaties

Alarminstallatie

X

Rookmelders

X

Camerasysteem

X

Oplaadpunt elektrische auto

X

Zonnepanelen, aantal:

X

Lijst van zaken

Voor de onderstaande zaken -ongeacht of ze roerend dan wel onroerend zijn- geldt dat ze soms wel en soms niet in de woning achterblijven. De lijst is bedoeld om duidelijkheid te scheppen om discussies achteraf te voorkomen.

Let op! Indien er geen duidelijkheid bestaat omtrent een zaak en/of indien er geen nadere afspraken zijn gemaakt over een zaak betekent dit dat de betreffende zaak wordt meegenomen door verkoper en dus **niet** achterblijft in de woning.



Blijft achter
Gaaf mee
Kan worden overgenomen
Niet van toepassing

Airco

X

Mechanische ventilatie / luchtbehandeling

X

Schotel / antenne

X

Waterontharder

X

Cv-ketel met toebehoren

X

Thermostaat

X

Stadsverwarmingsunit

X

(Hout)kachel

X

(Voorzet)open haard met toebehoren

X

Overige installaties, namelijk:

X

-

X

-

X

-

X

-

X

Overige zaken, te weten:

Stadsverwarmingsunit

X

CV-ketel

X

Zonnepanelen, aantal:

X

-

X

-

X

-

X

1 Wanneer ben ik in onderhandeling?

Je bent pas in onderhandeling met de verkopende partij als deze reageert op jouw bod door:

- a) Een tegenbod te doen.
- b) Expliciet te melden dat jullie in onderhandeling zijn.

Je bent dus nog niet in onderhandeling als de verkopende makelaar zegt dat hij jouw bod met de verkoper zal bespreken.

2 Mag een verkoopmakelaar doorgaan met bezichtigingen als er al over een bod onderhandeld wordt?

Ja, dat mag. Een onderhandeling hoeft namelijk niet tot een verkoop te leiden. Bovendien zal de verkoper waarschijnlijk graag willen weten of er meer belangstelling is. Ook mag er met meerdere geïnteresseerde kopers tegelijkertijd onderhandeld worden. Een NVM-makelaar moet dit wel duidelijk aan alle partijen melden.

Vaak zal de verkopende NVM-makelaar belangstellenden mededelen dat er al een bod ligt of dat er onderhandelingen gaande zijn. De NVM-makelaar doet geen mededelingen over de hoogte van de biedingen. Dit zou overbieden kunnen uitlokken.

3 Wanneer ik de vraagprijs bied, moet de verkoper de woning dan aan mij verkopen?

Nee, de verkoper is niet verplicht de woning dan aan jou te verkopen. De Hoge Raad heeft bepaald dat de vraagprijs gezien moet worden als een uitnodiging tot het doen van een bod. Ook als je de vraagprijs biedt, kan de verkoper dus beslissen of hij jouw bod wel of niet aanvaardt, of (via zijn makelaar) een tegenbod doet.

4 Kan de verkoper de vraagprijs van een woning tijdens de onderhandeling verhogen?

Ja, de verkoper kan besluiten de vraagprijs te verhogen of te verlagen. Daarnaast heb je als potentiële koper ook het recht tijdens de onderhandelingen uw bod te verlagen. Zodra de verkopende partij een tegenbod doet, vervalt namelijk uw eerdere bod.

5 Mag een makelaar van de NVM tijdens de onderhandeling het systeem van verkoop wijzigen?

Ja, dat mag. Soms zijn er zo veel belangstellenden die de vraagprijs bieden of benaderen, dat het moeilijk te bepalen is wie de beste koper is. Op dat moment kan de verkoper – op advies van zijn makelaar – besluiten de biedingsprocedure te wijzigen in bijvoorbeeld een inschrijvingsprocedure.

In deze procedure krijgen alle bidders een gelijke kans om een bod uit te brengen. De makelaar dient uiteraard eerst eventueel eerder gedane toezeggingen of afspraken na te komen, voordat de procedure veranderd wordt.

6 Mag een NVM-makelaar een onrealistisch hoge prijs vragen voor een woning?

De verkoper bepaalt in overleg met zijn NVM-makelaar welke prijs realistisch is voor de woning. De koper kan onderhandelen over de prijs, maar de verkoper beslist.

7 Wat is een optie?

Het begrip 'optie' wordt op twee manieren gebruikt:

Je bent pas in onderhandeling met de verkopende partij als deze reageert op jouw bod door:

- a) In juridische zin geeft een optie een partij (in dit geval de koper) de keuze om door een eenzijdige verklaring een koopovereenkomst met een andere partij (de verkoper) te sluiten. Beide partijen zijn het dan eens over de voorwaarden van de koop, maar de koper krijgt bijvoorbeeld nog een week bedenktijd. Bij de aankoop van een nieuwbouwwoning is zo'n optie gebruikelijk. Bij de aankoop van een bestaande woning niet.
- b) Bij de aankoop van bestaande woningen wordt het begrip 'optie' eigenlijk ten onrechte gebruikt. 'Optie' heeft dan de betekenis van bepaalde afspraken die een verkopende NVM-makelaar maakt met een geïnteresseerde koper tijdens het onderhandelingsproces.

- 7 Bijvoorbeeld de toezegging dat de koper een paar dagen bedenktijd krijgt voor het uitbrengen van een bod. De koper kan deze tijd gebruiken om beter inzicht te krijgen in zijn financiering of de gebruiksmogelijkheden van de woning.
- De NVM-makelaar zal in deze periode bij andere geïnteresseerde partijen aangeven, dat op de woning een optie rust. Een optie kunt u niet eisen. De verkoper beslist in overleg met de NVM-makelaar of dergelijke opties worden gegeven.
- 8 **Moet de makelaar met mij als eerste in onderhandeling als ik de eerste ben die een afspraak maakt voor een bezichtiging? Of als ik als eerste een bod uitbreng?**
- Nee, dit hoeft niet. De verkoper bepaalt samen met de verkopende makelaar met wie hij in onderhandeling gaat. Vraag als koper de verkopende makelaar van te voren naar de verkoopprocedure die gehanteerd wordt om teleurstelling te voorkomen.
- 9 **Hoe komt de koop tot stand?**
- Als verkoper en koper het eens zijn over de belangrijkste zaken - onder andere prijs, leveringsdatum, ontbindende voorwaarden en eventuele afspraken over roerende zaken -, dan legt de verkopende NVM-makelaar de afspraken vast in de koopovereenkomst. Pas als beide partijen de koopovereenkomst hebben ondertekend, komt de koop tot stand. Ontbindende voorwaarden zijn een belangrijk aandachtspunt. Koper en verkoper moeten het eens zijn over aanvullende afspraken en ontbindende voorwaarden voordat de koopovereenkomst wordt opgemaakt. De koop komt pas tot stand op het moment dat de koopovereenkomst door beide partijen is ondertekend. Dit vloeit voort uit de Wet Koop onroerende zaak en heet het schriftelijkheidsvereiste. Een mondelinge of per e-mail bevestigde afspraak is dus niet voldoende. Zodra de verkoper en de koper de koopovereenkomst hebben ondertekend en de koper (en eventueel de notaris) een afschrift van de overeenkomst heeft ontvangen, treedt voor de particuliere koper de wettelijke bedenktijd in werking. Binnen deze tijd kunt u als koper alsnog afzien van de koop. Na deze tijd is de koop definitief rond, tenzij de ontbindende voorwaarden van toepassing zijn.
- 10 **Wat houdt de drie dagen bedenktijd voor de koper precies in?**
- De wettelijk vastgestelde drie dagen bedenktijd houdt in dat u als koper zonder opgaaf van redenen de koop kunt ontbinden. De bedenktijd van drie dagen gaat in zodra een kopie van de getekende koopovereenkomst aan de koper ter hand is gesteld. De bedenktijd kan langer duren dan drie dagen als deze eindigt op een zaterdag, zondag of algemeen erkende feestdag. Hiervoor zijn regels opgesteld. De NVM-makelaar kan precies aangeven tot wanneer de bedenktijd loopt.
- 11 **Overbieden, te veel bieden en financiering!**
- Potentiële kopers denken vaak dat ze altijd moeten overbieden, maar dat is niet altijd het geval. Je bieding hangt af van de woningwaarde en de gestelde vraagprijs, die kan variëren. Dit kan lastig zijn als je de markt niet goed kent. Bovendien hoef je niet altijd volledig met eigen middelen te betalen; je financieringsmogelijkheden zijn gebaseerd op zowel je inkomen als het taxatierapport van de woning, zowel de huidige waarde als op de waarde na eventuele verbouwingen. Overweeg om een aankoopmakelaar te raadplegen voor meer inzicht voordat je een huis koopt, en plan indien gewenst een verhuisadviesgesprek met ons in om te ontdekken hoe wij je kunnen assisteren.
- 12 **Energielabel verplicht**
- Bij de verkoop van je huis is een geldig en geregistreerd energielabel verplicht. In 2015 kregen huiseigenaren een voorlopig energielabel van de Rijksoverheid, dat een schatting was van de energiezuinigheid op basis van bekende gegevens zoals het type woning en bouwjaar. Vanaf 1 januari 2021 is de bepaling van het energielabel uitgebreider geworden. Voorheen kon je als eigenaar online enkele kenmerken doorgeven, maar nu neemt een erkende deskundige ter plaatse gegevens op, zoals afmetingen en aanwezige isolatie en installaties. Hierdoor is het energielabel nauwkeuriger en bevat het specifieke aanbevelingen voor verduurzaming.

Extra informatie



Erfdienstbaarheden

Indien er op de woning c.q. het perceel erfdienstbaarheden, kwalitatieve verplichtingen en/of andere bedingen rusten, gaan deze over op de koper en worden als bijlage behorend bij de koopakte gesteld, meestal in de vorm van het eigendomsbewijs.

Koopakte

Behoudens nadere afspraken gelden de standaardregels, zoals deze voorkomen in de model koopakte opgesteld door de Nederlandse Vereniging van Makelaars.

Waarborgsom

De waarborgsom (of bankgarantie) bedraagt 10% en dient te worden voldaan aan de notaris binnen de vastgestelde termijn. Tenzij anders is overeengekomen tekent de verkopende partij het voorlopig koopcontract als eerste. Indien koper niet uiterlijk binnen drie werkdagen mede ondertekent, behoudt verkoper zich het recht voor om zonder schadevergoeding de woning aan een andere gegadigde aan te bieden.

Ouderdomsclausule

In de koopovereenkomst zal, indien van toepassing, worden opgenomen dat koper verklaart ermee bekend te zijn dat de onroerende zaak van een bepaalde leeftijd is, hetgeen betekent dat de eisen die aan de bouwkundige kwaliteit gesteld worden, lager kunnen liggen dan bij nieuwere objecten.

Asbestclausule

Indien de woning is gebouwd voor 01 juli 1993, dan is het mogelijk dat er in de woning asbest is verwerkt. Indien er bij de verkopende partij niets bekend is met betrekking tot de aanwezigheid van asbest zal er derhalve een mogelijk asbestclausule in de koopovereenkomst worden opgenomen. Voor de verwijdering van dergelijke materialen gelden milieuvoorschriften die in acht genomen dienen te worden.

Tekeningen en maatvoering

Alle metingen zijn uitgevoerd conform de geldende norm NEN-2580. Het is desalniettemin mogelijk dat maten en tekeningen afwijken van de werkelijke situatie. Wij laten de plattegronden en het meetcertificaat met zorg samenstellen.

Notariskeuze

Wij raden aan om voor een regionale notaris te kiezen. De notaris wordt door de koper(s) aangewezen. Indien de koper een notaris verkiest buiten een straal van het werkgebied van de makelaar, zullen eventuele kosten ten behoeve van een volmacht voor de verkopers voor rekening van kopers komen.

Nog vragen? Wij helpen je graag!

Lexi, MichelleCharissa

0299 - 42 88 98



Reviews **verkooptransacties**

Wat zeggen onze verkopers op Funda?

9,⁰

Mijn huis was razendsnel verkocht dankzij deze makelaar! Ze waren niet alleen professioneel en deskundig, maar ook ontzettend vriendelijk en betrokken. Alles verliep soepel en prettig. Ik zou hen zonder twijfel opnieuw inschakelen.

- Een Funda gebruiker | **Sarongstraat 58**

10,⁰

Deskundig, klantvriendelijk, zeer behulpzaam. Wij zijn heel tevreden met het verloop van de verkoop van onze woning.

- Een Funda gebruiker | **De Kuilweg 38**

10,⁰

Het contact met de makelaar verliep heel fijn. Er waren korte lijntjes en we werden van alles op de hoogte gehouden. Ze plannen de bezichtigingen zo goed mogelijk in vaste blokjes, zodat het jouw als verkoper zo min mogelijk last bezorgd.

- Mandy kolk | **Grotenhuyschhof 13**

10,⁰

We zijn zeer tevreden met van Overbeek Makelaars! Alles ging volgens afspraak, we zijn goed op de hoogte gehouden van elke stap in de verkoopprocedure, ze zijn erg vriendelijk en ons huis is best snel verkocht. We raden iedereen aan om van Overbeek Makelaars te nemen bij de verkoop van hun huis!

- Een Funda gebruiker | **J.P. Grootstraat 29**

Onze dienstverlening



Ik wil mijn huis verkopen

Al ruim 50 jaar zijn wij de lokale makelaar in jouw buurt. Wij kennen de wijk, straat en de potentiële kopers. Mede hierdoor bepalen onze makelaars samen met jou de optimale vraagprijs en realiseren wij aantoonbaar het beste verkoopresultaat.

- ✔ Sneller verkocht dan de gemiddelde verkooptijd
- ✔ Kleiner verschil tussen koopsom en de vraagprijs dan de gemiddelde verkoop
- ✔ Optimale presentatie van je woning
- ✔ Eén vaste makelaar
- ✔ Een persoonlijke aanpak



Ik wil een huis kopen

Heb je een huis gezien dat voldoet aan al jouw wensen? En overweeg je het te gaan kopen? Neem dan een NVM aankoopmakelaar mee. Een huis kopen is één van de grootste aankopen in je leven en dat doe je niet iedere dag. Wij wel! Het kopen van een huis vereist deskundigheid, ervaring, een realistische blik en onafhankelijk advies. Neem daarom ons als aankoopmakelaar mee!


- ✔ Wij behartigen alleen jouw belang
- ✔ Inventarisatie van jouw woonwensen
- ✔ Vind je ideale huis nog voor het op Funda staat
- ✔ Wij staan je bij met advies en behoeden je voor de eventuele valkuilen



Van Overbeek Makelaars

Een schat aan ervaring

- ✓ Meer dan 50 jaar ervaring in vastgoed met VIER vestigingen, hét kruispunt voor vraag en aanbod
- ✓ Actief in Noord-Holland
- ✓ Uw specialist in lokaal en regionaal onroerend goed
- ✓ Lid van de NVM
- ✓ Deskundige, ervaren en gecertificeerde professionals
- ✓ Expert in verkoop, aankoop en taxaties
- ✓ Goed bereikbaar en gratis parkeren
- ✓ Altijd één aanspreekpunt
- ✓ Een persoonlijke aanpak

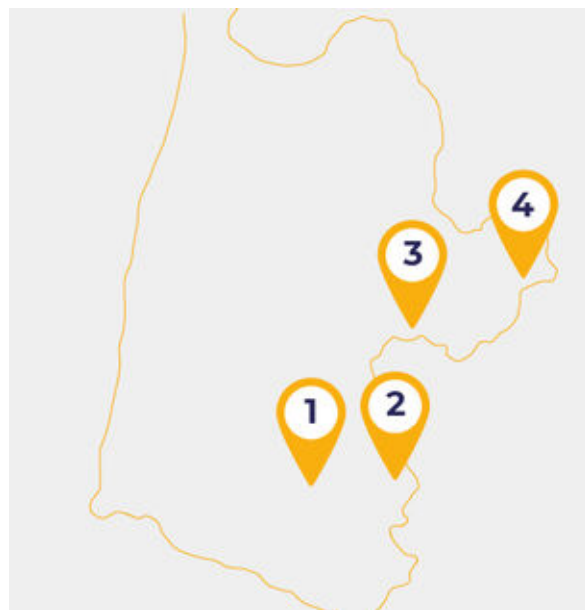

Purmerend

0299 - 42 88 98

purmerend@vanoverbeek.nl

Gorslaan 12

1441 RG Purmerend



Edam-Volendam

0299 - 37 30 40

edamvolendam@vanoverbeek.nl

Kleine Kerkstraat 4

1135 AT Edam



Hoorn

0229 - 27 17 77

hoorn@vanoverbeek.nl

Lepelaar 3

1628 CZ Hoorn



West-Friesland

0228 - 52 10 52

westfriesland@vanoverbeek.nl

De Tuin 25

1611 KR Bovenkarspel



Heb jij je verzekeringen allemaal op orde?
Vraag naar de **verzekeringscheck** van AVéWé Groep!

Weten wat je kunt lenen?

Kies dan voor De Hypotheekshop

De Hypotheekshop is volledig onafhankelijk, geeft ongekleurd advies en een duidelijk antwoord op elke financiële vraag. De Hypotheekshop-adviseur vergelijkt voor jou hypotheek, rentetarieven en voorwaarden van vrijwel alle aanbieders.

Wil je weten welke hypotheek het beste bij jou past? Een adviseur van De Hypotheekshop helpt je graag!

De Hypotheekshop-adviseur vindt dat je alleen persoonlijk financieel advies kunt geven als je weet wie er tegenover je zit. Maak daarom een afspraak. Het eerste gesprek neemt De Hypotheekshop voor zijn rekening.

- ✓ Duidelijk verhaal
- ✓ Compleet en onafhankelijk advies
- ✓ Het beste advies voor jouw persoonlijke situatie
- ✓ Vrijblijvend kennismaken

Verzekerd van optimaal woongenot!

Een huis kopen is geen kleinigheid. Verzekeringen en een hypotheek zijn zaken die gaan over persoonlijke en financiële zekerheid. Dan is het goed te weten dat AVéWé Groep alle oplossingen in huis heeft. AVéWé Groep is dé verzekeringsadviseur in jouw regio. Verzekeringen vergelijken doen zij dagelijks. Bij iedere vergelijking kijken zij naar de prijs én naar de polisvoorwaarden. Dat is hun vak! Een goede verzekering heeft:

- ✓ De juiste dekking
- ✓ Goede voorwaarden
- ✓ De gunstigste premie

De kracht van AVéWé Groep is de persoonlijke benadering. Weten of je goed verzekerd bent? Doe dan de gratis verzekeringscheck. Bel 0299-775555. Natuurlijk ben je ook welkom aan de Gorslaan.



De hypotheekshop Hoorn

Lepelaar 3
1628 CZ Hoorn

0229 28 57 77
hoorn525@hypotheekshop.nl



De hypotheekshop Purmerend

Gorslaan 12
1441 RG Purmerend

0299 43 67 64
purmerend528@hypotheekshop.nl



AVéWé Groep

Gorslaan 12
1441 RG Purmerend

0299 - 77 55 55
info@avewe.nl



[illegible]



Ook je huis verkopen?

Wij komen graag naar je toe voor een **gratis** waardebepaling. Als jij zorgt voor de koffie nemen wij wat lekkers mee. Bel of mail ons voor meer informatie.

0299 - 42 88 98

purmerend@vanoverbeek.nl



De door ons verstrekte informatie is vrijblijvend en uitsluitend voor geadresseerde bestemd. Alle door ons verstrekte gegevens zijn met zorg samengesteld en gebaseerd op verkregen informatie. Ter zake de juistheid hiervan kunnen wij echter geen aansprakelijkheid aanvaarden. Alle verstrekte informatie moet worden beschouwd als uitnodiging tot het doen van een bieding, bezichtiging of het starten van een onderhandeling. Op al onze werkzaamheden zijn de voorwaarden van de NVM van toepassing.