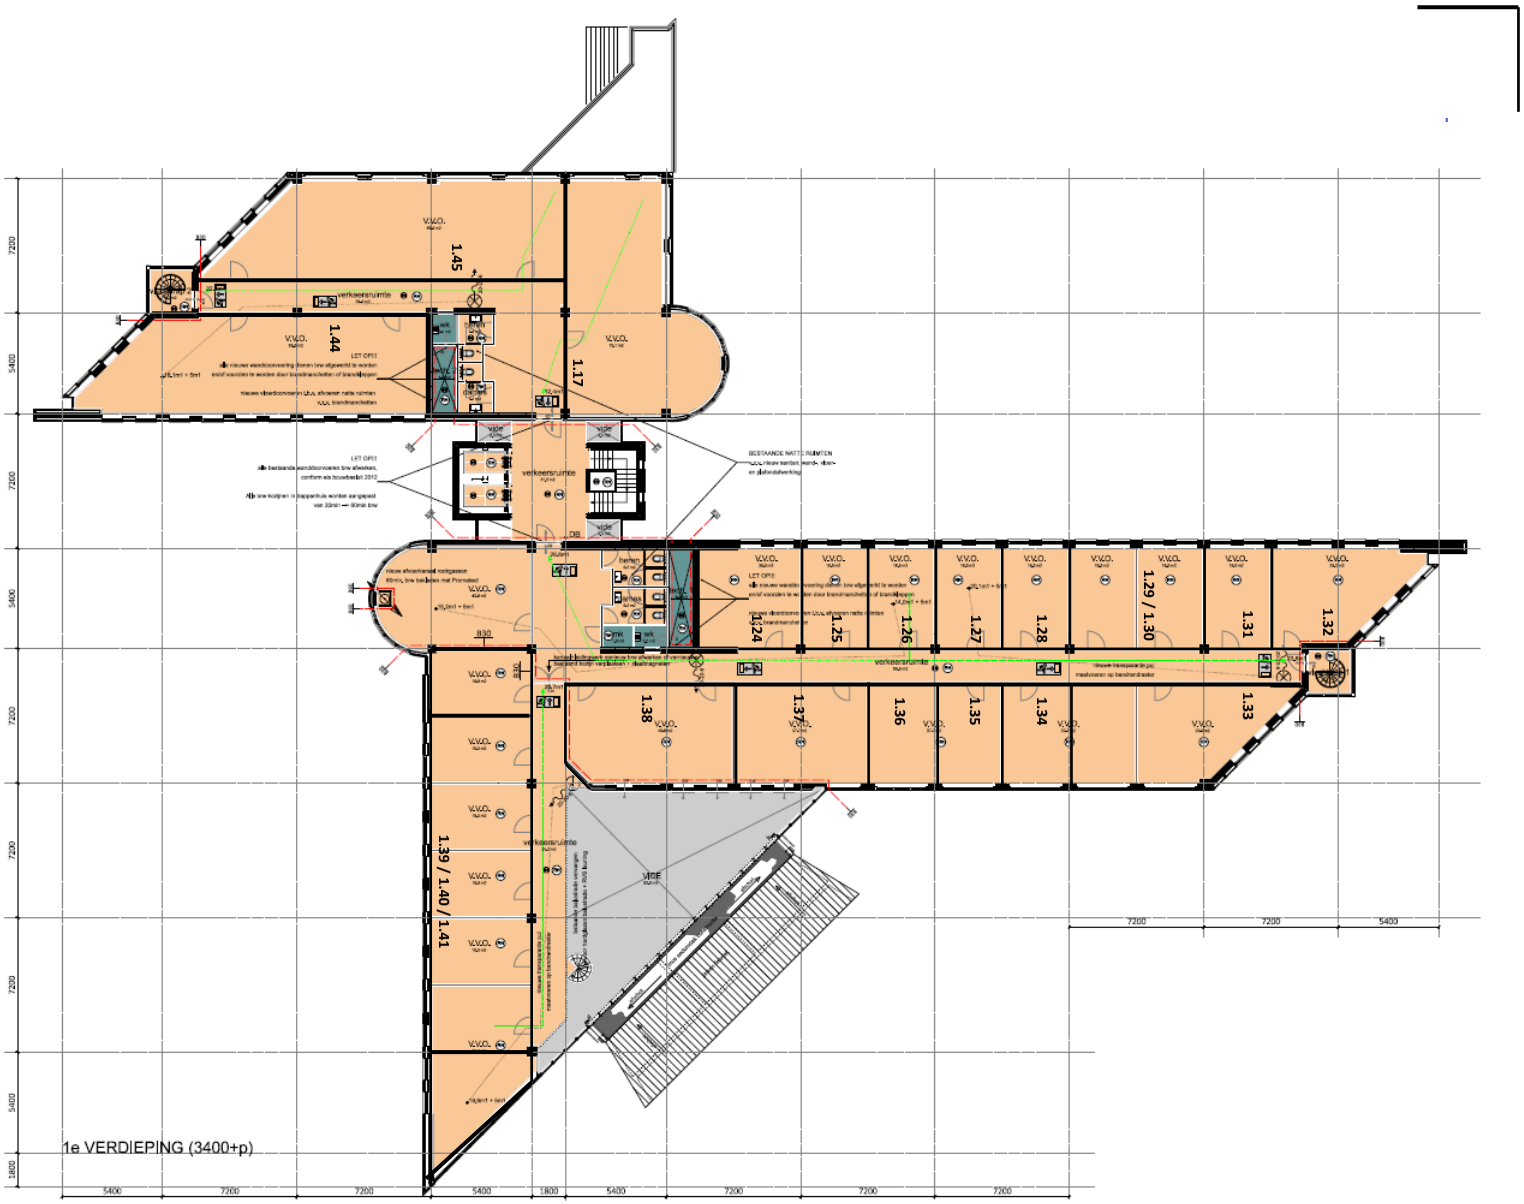
1e VERDIEPING (3400+p)
1.45
1.44
1.17
1.24
1.25
1.26
1.27
1.28
1.29 / 1.30
1.31
1.32
1.33
1.34
1.35
1.36
1.37
1.38
1.39 / 1.40 / 1.41
verkeersruimte
V.V.O.
VIDE
5400
7200
1800