

Centraal
gelegen

WERKEN AAN DE

Volume 105 -107 / PURMEREND

Centraal gelegen bedrijfsruimte
in Purmerend

Kijk snel verder!



**van
Overbeek.nl**
50 JAAR MAKELAARS & TAXATEURS



Van Overbeek Makelaars | 0299 - 42 88 98 | purmerend@vanoverbeek.nl | vanoverbeek.nl

WELKOM!

*Met heel veel zorg en enthousiasme hebben wij deze brochure voor jou samengesteld.
Een werkwijze waar wij voor staan!*

Wil je meer weten over dit pand? Plan dan een bezichtiging in. Dan vertel ik je gelijk meer over de locatie en de mogelijkheden!

- Kees Groothuizen

0299 - 42 88 98
purmerend@vanoverbeek.nl



verkoop

9,2

Gemiddelde op basis van reviews



aankoop

9,2

Gemiddelde op basis van reviews



TMI taxatie nodig?

Ontvang een goed onderbouwd TMI rapport van onze
bedrijfstaxateurs

Omschrijving

Te huur: tot 735 m² representatieve kantoorruimte op toplocatie – deelverhuur mogelijk, eigen opgang, ruime parkeergelegenheid

Op zoek naar moderne en instapklare kantoorruimte op een zichtlocatie? Per direct beschikbaar: tot 735 m² BVO kantoorruimte op de eerste etage, met een eigen opgang. De ruimte is zeer recent professioneel opgeknapt en verkeert in uitstekende staat.

De kantoorruimte is flexibel in te delen en kan desgewenst ook in twee afzonderlijke units van elk ca. 367,5 m² BVO worden verhuurd.

Kenmerken:

- Tot 735 m² BVO conform meetrapport NEN 2580 op de eerste verdieping
- Mogelijkheid tot deelverhuur: ca. 367,5 m² BVO per unit
- Eigen entree/opgang
- Representatieve en moderne uitstraling
- Recent volledig en professioneel gerenoveerd
- Ruime parkeergelegenheid voor de deur
- A1-zichtlocatie aan drukke doorgaande weg

Geschikt voor diverse kantoor- en dienstverlenende functies

Servicekosten:

- De maandelijkse servicekosten zijn inclusief:
- Verbruik nutsvoorzieningen (gas, water, elektra)
- Ramenbewassing (4x per jaar, buitenzijde)
- Onderhoud van het parkeerterrein

Deze representatieve kantoorruimte biedt flexibiliteit, zichtbaarheid en comfort op een uitstekend bereikbare locatie. Geschikt voor zowel grotere als middelgrote bedrijven die op zoek zijn naar kwaliteit en uitstraling.

Huurprijsindexatie: Jaarlijks op basis van de consumentenprijsindex, reeks alle huishoudens (2006 = 100) zoals gepubliceerd door het Centraal Bureau voor de Statistiek.

Huurtermijn: 5 jaar met 5 jaar verlenging maar korter is bespreekbaar

Datum van oplevering: per direct.

Zekerheidsstelling: Een waarborgsom gelijk aan 3 maanden, te vermeerderen met btw.

Huurovereenkomst kantoorruimte en andere bedrijfsruimte in de zin van artikel 7:230a BW

Voorbehoud: Goedkeuring van de eigenaar/opdrachtgever.

Deze informatie is vrijblijvend. Omtrent gegevens en bevindingen wordt geen aansprakelijkheid aanvaard.

Interesse? Neem gerust contact op voor meer informatie of een vrijblijvende bezichtiging.

Bel ons gerust: 0299 - 42 88 98

Foto's van het pand



Foto's van het pand




Foto's van het pand



Foto's van het pand



Foto's van het pand

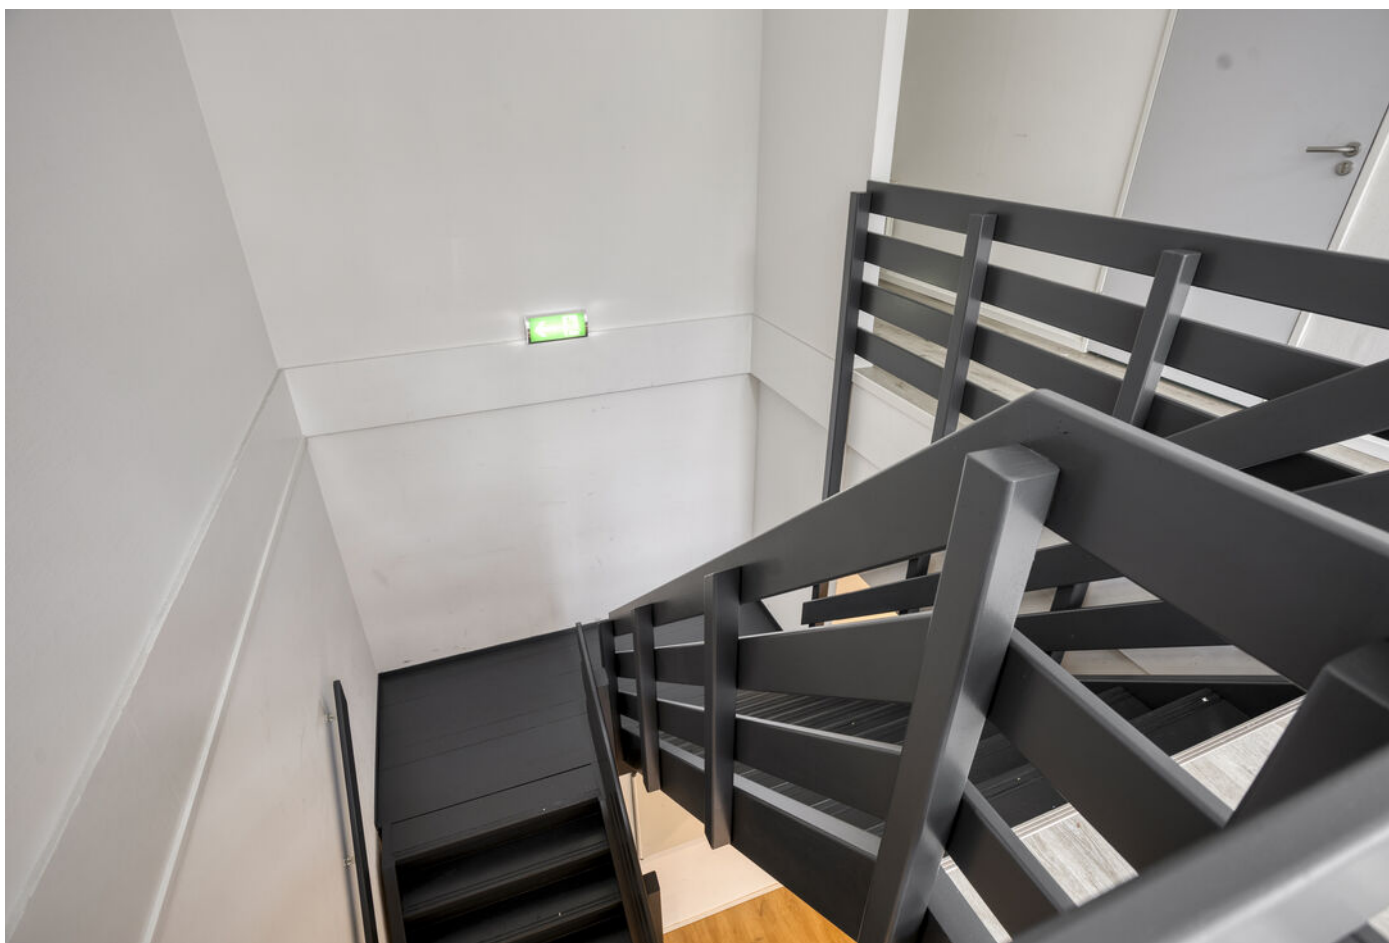

Foto's van het pand



Foto's van het pand



Foto's van het pand



Foto's van het pand



Foto's van het pand



Foto's van het pand



Foto's van het pand



Foto's van het pand



Foto's van het pand



Foto's van het pand



Foto's van het pand



Foto's van het pand



Foto's van het pand



Foto's van het pand



Plattegrond van het pand



Aan de plattegronden kunnen geen rechten worden ontleend
© Zibber www.zibber.nl

Plattegrond van het pand





Aan de plattegronden kunnen geen rechten worden ontleend.
© Zibber www.zibber.nl

12345 25 Deze kaart is noordgericht Perceelnummer Huisnummer Vastgestelde kadastrale grens Voorlopige kadastrale grens Administratieve kadastrale grens Bebouwing Voor een eensluitend uittreksel, geleverd op 22 mei 2025 De bewaarder van het kadaستر en de openbare registers	Schaal 1: 1000 Kadastrale gemeente Sectie Perceel Purmerend I 571 Aan dit uittreksel kunnen geen betrouwbare maten worden ontleend. De Dienst voor het kadaستر en de openbare registers behoudt zich de intellectuele eigendomsrechten voor, waaronder het auteursrecht en het databankenrecht.	kadaster 
--	---	---

& plattegrond van de omgeving

Het pand
bevindt
zich hier!

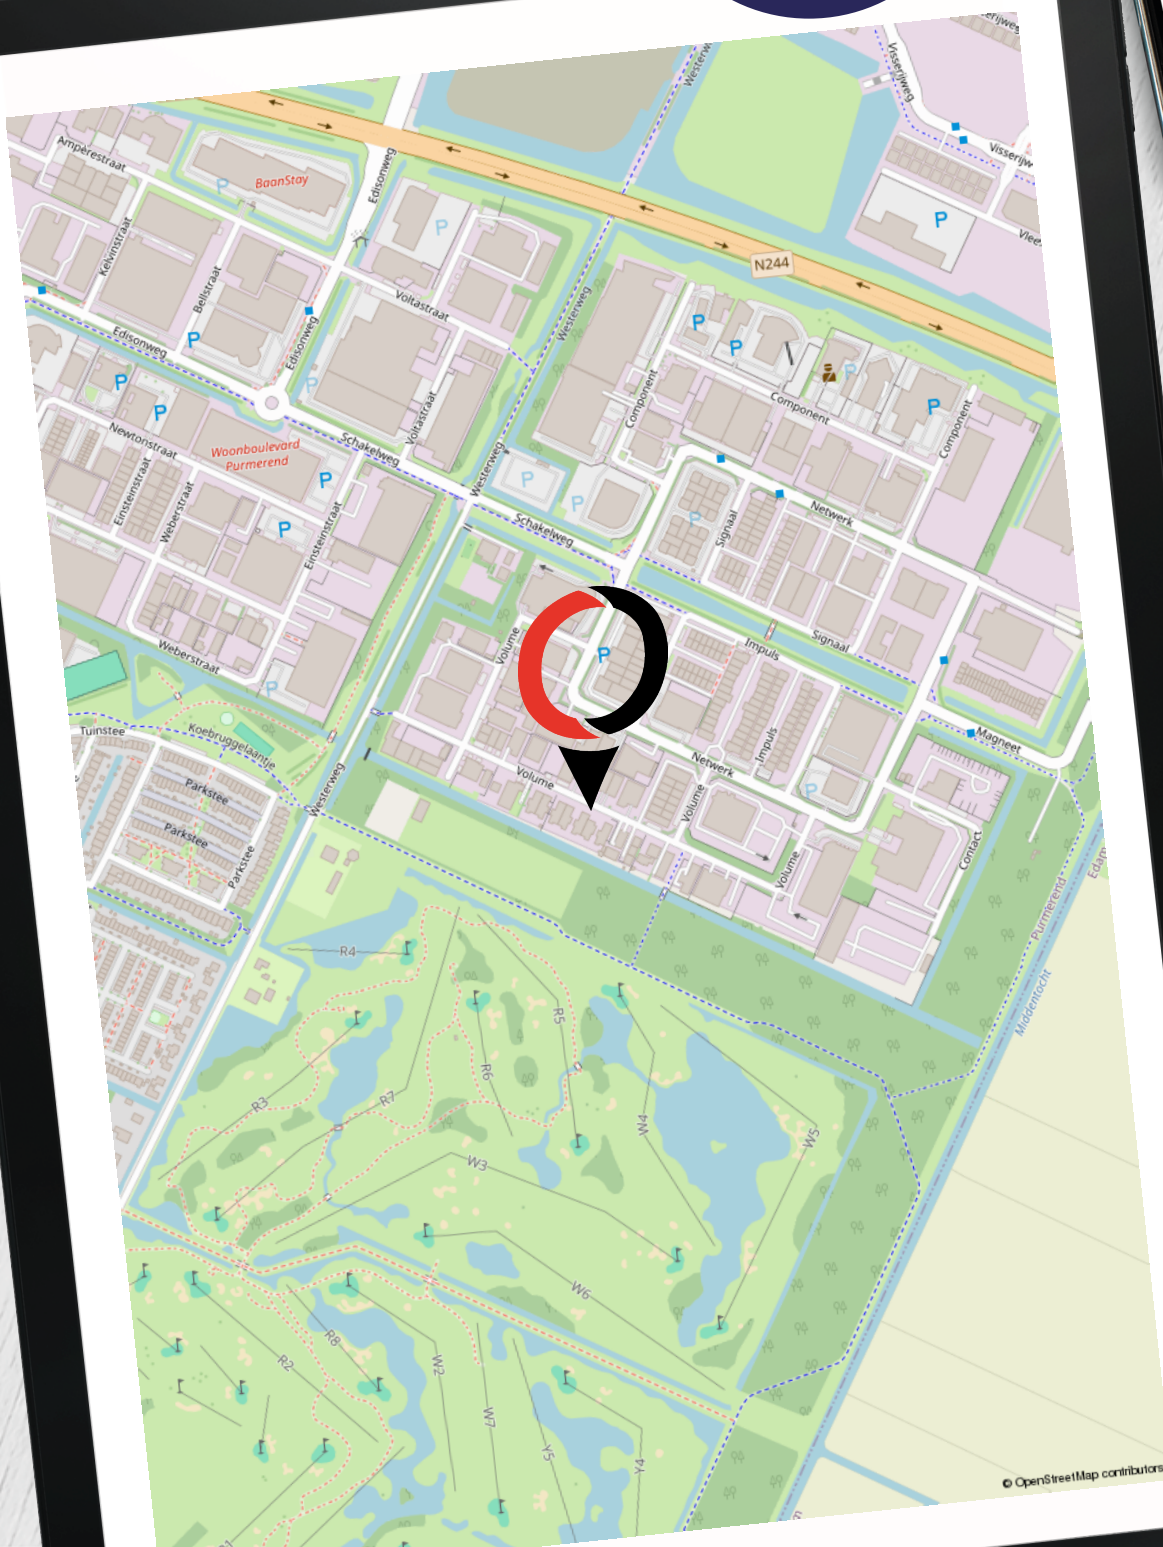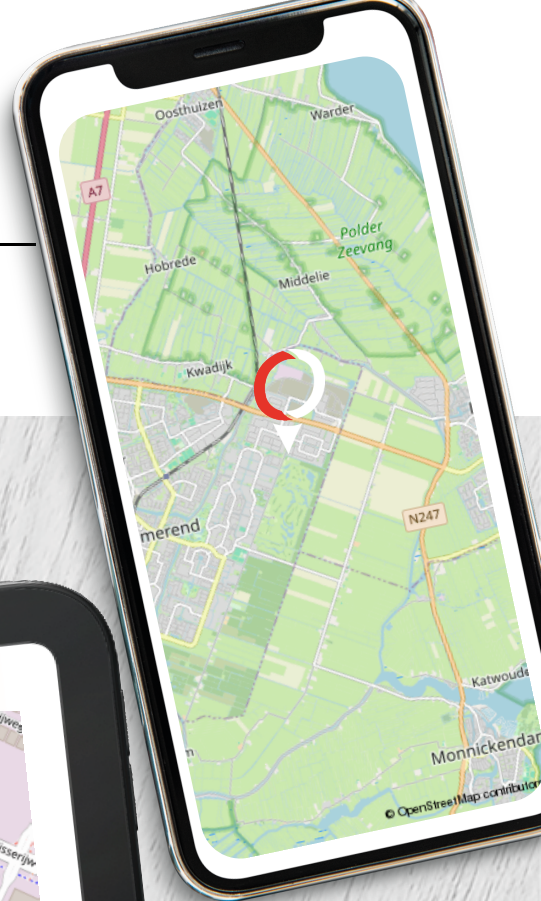

Van Overbeek Makelaars

Een schat aan ervaring

- ✓ Meer dan 50 jaar ervaring in vastgoed met VIER vestigingen, hét kruispunt voor vraag en aanbod
- ✓ Actief in Noord-Holland
- ✓ Bedrijfs onroerend goed
- ✓ Lid van NVMbusiness
- ✓ Deskundige, ervaren en gecertificeerde professionals
- ✓ Eigen marketingafdeling
- ✓ Experts bij aan- en (ver)koop en aan- en (ver)huur
- ✓ Goed bereikbaar en gratis parkeren



Purmerend

0299 - 42 88 98
purmerend@vanoverbeek.nl

Gorslaan 12
1441 RG Purmerend



Edam-Volendam

0299 - 37 30 40
edamvolendam@vanoverbeek.nl

Kleine Kerkstraat 4
1135 AT Edam



Hoorn

0229 - 27 17 77
hoorn@vanoverbeek.nl

Lepelaar 3
1628 CZ Hoorn



West-Friesland

0228 - 521052
westfriesland@vanoverbeek.nl

De Tuin 25
1611 KR Bovenkarspel



Wat zeggen onze klanten op Funda in business?

10,⁰

"Goeie makelaar die erg behulpzaam is en zijn werk goed doet. Contact is goed en Kees staat er wanneer je hem nodig hebt. Kortom een top bedrijf!"

- Dhr. Veerman | **Ampèrestraat 13 L**

Onze bedrijfsmakelaars:

de spil tussen vraag en aanbod in een ondernemende regio

- ✓ Al ruim 55 jaar ervaring in vastgoed met VIER vestigingen
- ✓ Gesprekspartner bij ondernemers, projectontwikkelaars en gemeentes in jouw regio
- ✓ Thuis op ieder terrein: van detailhandel tot kantoor, van belegging tot non-profit
- ✓ Formeel en ook informeel op de hoogte wat er speelt bij de ondernemers
- ✓ Bedrijfstaxateur en gecertificeerd om een TMI rapport te verzorgen
- ✓ Ook beleggingspanden in ons aanbod

Vraag de bedrijfsmakelaar naar je kansen! Weten welke prijs jij kunt vragen voor je pand?

Neem contact op met de bedrijfsmakelaar voor een vrijblijvende waarde-indicatie.

Zakelijk verzekeren

Ben jij gaan ondernemen om met grote regelmaat bezig te zijn met je verzekeringen? Vast niet! Jij als ondernemer wilt doen waar jij goed in bent. En dat is namelijk ondernemen. Kansen omzetten in successen.

Onze AVéWé adviseurs begrijpen dit als geen ander! Jij wilt je niet bezighouden met allerlei vragen over verzekeringen, pensioenen, hypotheek en financiële planning. Je wilt oplossingen! Oplossingen die bij je passen en zoveel mogelijk risico's vermijden. Laat AVéWé je sparringpartner zijn. Met deze vertrouwensband kun je rekenen op advies die bij jouw en de onderneming past. Deskundig en onafhankelijk advies in begrijpelijke taal!

Afspraak maken met AVéWé adviseur? Zij komen graag bij je langs!



AVéWé Groep

Gorslaan 12
1441 RG Purmerend

0299 - 77 55 55
info@avewe.nl



Op zoek naar een zakelijke hypotheek?

Neem dan contact op met een van onze Hypotheekshopvestigingen. Zij geven je graag het juiste advies.

Hypotheekshop Purmerend

Gorslaan 12
1441 RG Purmerend

0299 - 43 67 64
Purmerend528@hypotheekshop.nl



Hypotheekshop Hoorn

Lepelaar 3
1628CZ Hoorn

0229 - 28 57 77
hoorn525@hypotheekshop.nl





Hoog rendement bij aankoop

Een beleggingspand kopen? Neem dan contact met ons op. Wij zijn gespecialiseerd in het bij elkaar brengen van vraag en aanbod van onroerend goed.

0299 - 42 88 98

purmerend@vanoverbeek.nl



De door ons verstrekte informatie is vrijblijvend en uitsluitend voor geadresseerde bestemd. Alle door ons verstrekte gegevens zijn met zorg samengesteld en gebaseerd op verkregen informatie. Ter zake de juistheid hiervan kunnen wij echter geen aansprakelijkheid aanvaarden. Alle verstrekte informatie moet worden beschouwd als uitnodiging tot het doen van een bieding, bezichtiging of het starten van een onderhandeling. Op al onze werkzaamheden zijn de voorwaarden van de NVM van toepassing.