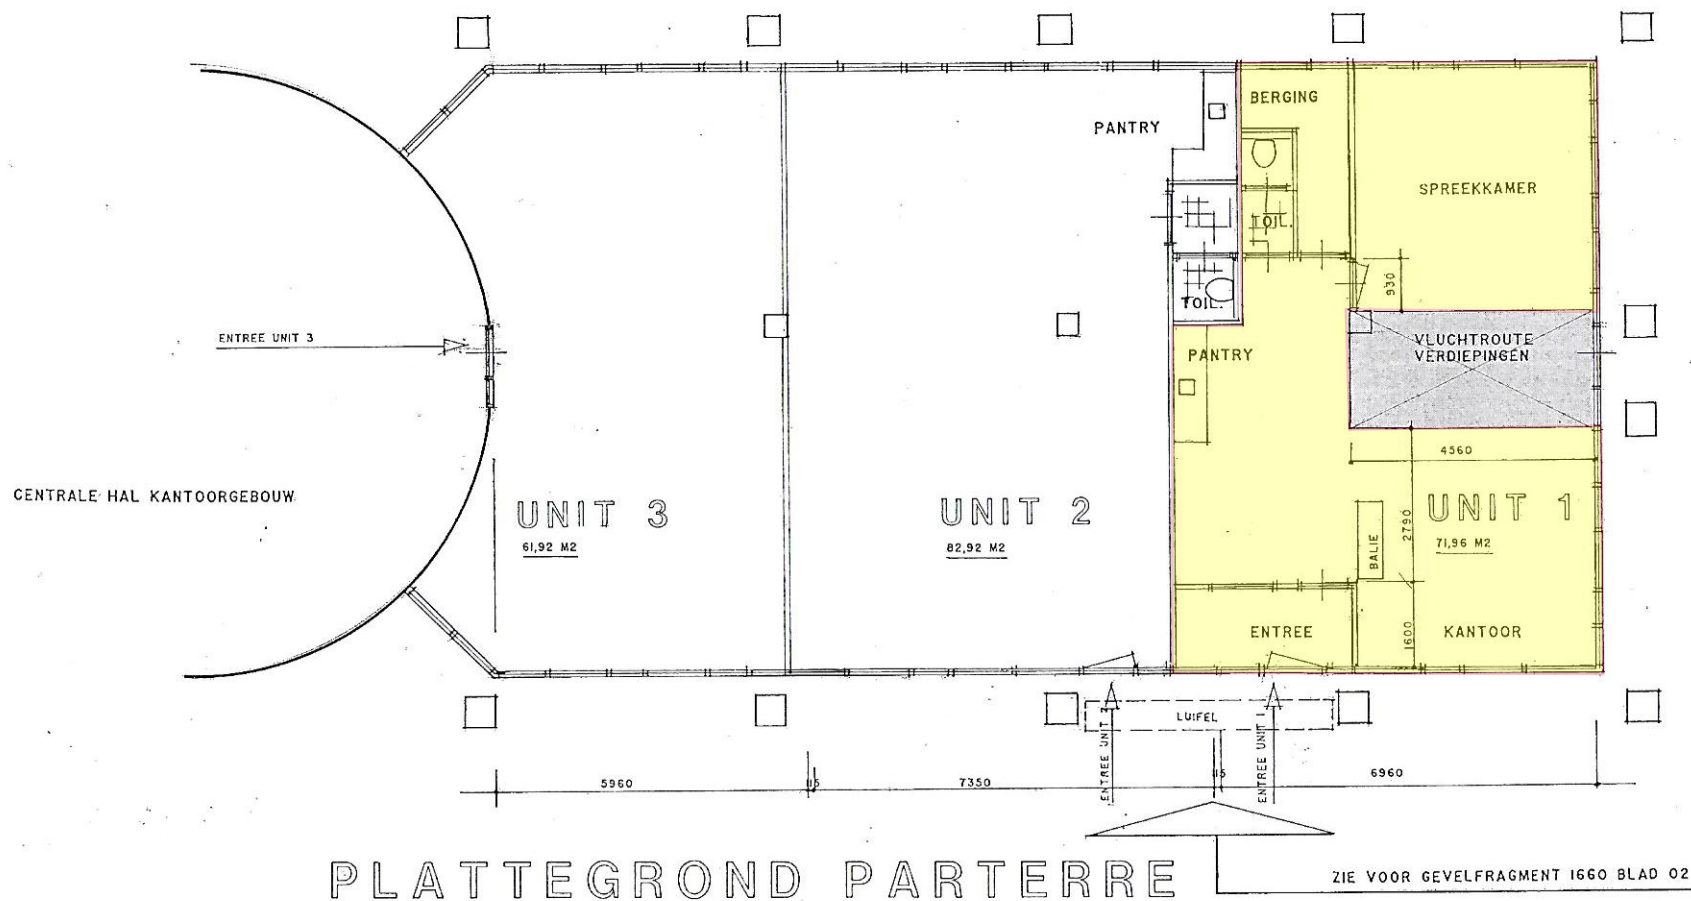


PLAN VOOR HET MAKEN VAN 3 KANTOORUNITS OP DE PARTERRE VAN HET PAND
HOUTZAAGMOLEN 99 – 113 TE RIDDERKERK

BURO VAN SORGE
ARCHITECTUUR & BOUWMANAGEMENT

DOLFINPARK 32 2983 AZ RIDDERKERK
TEL : 0180-423907 / 0653.967265
EMAIL : INFO@BUROVANSORGE.NL

DATUM : AUG. 2016
SCHAAL : 1 : 100
GET : AWW

GEW. : JAN. 2017
GEW. :

WERK : I660
BLAD : 01