


Schiedamse Vesthof

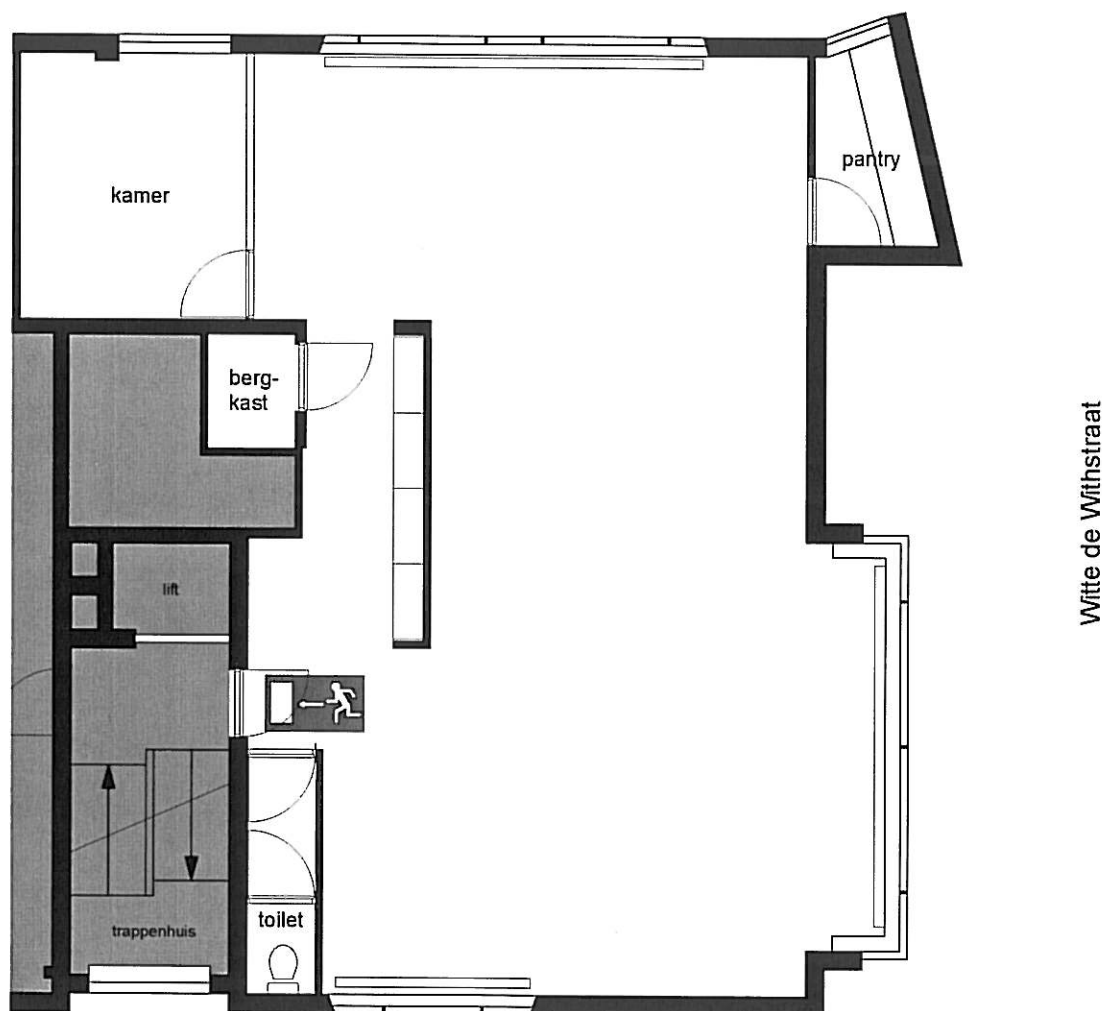

91b (1e verdieping)

Schiedamse Vest

Wijnbergen Beheer & exploitatie
Schiedamsevest 91b

schaal 1 : 100

oktober 2010, JVA, as