

Aan 't werk bij jou in de buurt



SCHOUTLAAN 26

WEERT

Huurprijs € 2.425 per maand exclusief BTW

Servicekosten: € 566,87 per maand exclusief BTW



Het team bij jou in de buurt



Hermans Makelaars is specialist het verkopen, verhuren, taxeren en adviseren van bedrijfsmatig onroerend goed in de regio Midden-Limburg. Doordat ons kantoor al meer dan 45 jaar bestaat, hebben wij een groot zakelijk netwerk opgebouwd. We kennen overal de weg. We weten wat er speelt in dit prachtig stukje Nederland! Persoonlijke aandacht, transparantie en korte communicatielijnen. Dáár staan wij voor. Door deskundig en opgeleid personeel zijn wij in staat om je te voorzien van een goed advies. Wij werken planmatig en gefaseerd en houden je van iedere stap op de hoogte. De koop- en huurbegeleiding van een bedrijfsruimte vraagt om deskundigheid en een heldere werkwijze.

Op Hermans Makelaars kun je rekenen!

Vestiging Weert

Wilhelminasingel 267

6001 GS Weert

0495 - 45 10 02



Vestiging Heythuysen

Stationsstraat 21

6093 BJ Heythuysen

0475 - 49 36 36



bedrijven@hermansmakelaars.nl

wonen@hermansmakelaars.nl

www.hermansmakelaars.nl

Hi! Ik ben Sharon



Ik ben Sharon Bovend'Eerd / Assistent Makelaar – Register Makelaar in opleiding

Bij mij kun je terecht voor alles wat te maken heeft met bedrijfsmatig vastgoed. Of je nu als starter een ruimte gaat huren/ kopen of je bent toe aan de volgende stap, ik ga graag het gesprek met je aan en zorg voor een passende begeleiding. Ik sta voor een heldere aanpak zodat je weet waar je aan toe bent!



Verkopen



Consultancy

Consultancy



Aankoop



Taxeren



Verhuren



Hypotheekadvies

Kenmerken



Soort pand	Kantoorruimte	Onderhoud binnen	Goed tot uitstekend
Oppervlakte totaal	Ca. 263 m ²	Onderhoud buiten	Goed tot uitstekend
Oppervlakte kantoren	Ca. 231 m ²	Installaties	Luchtbehandeling met topkoeling en radiatoren
Bouwjaar	2012	Energielabel	A
Parkeerplaatsen	Voldoende parkeergelegenheid op het bijbehorende parkeerterrein	Bestemming	Kantoor
		Beveiliging	Alarmsysteem

Omschrijving

TE HUUR: KANTOORRUIMTE 231 M² OP TOPLOCATIE CENTRUM NOORD TE WEERT

Op een opvallende zichtlocatie aan de Ringbaan-Noord in Weert bieden wij deze luxe plug-and-play kantoorruimte van 231 m² aan, gelegen op de begane grond. Inclusief het aandeel in de algemene ruimten (zoals entreehal en toiletgroepen) bedraagt het verhuurbaar vloeroppervlak circa 263,18 m².

Dit modern vormgegeven kantoorgebouw, ontworpen door Archilot/FormTek, valt op door de bijzondere en herkenbare architectuur. Verder zijn er ruime parkeervoorzieningen (49 plaatsen), een liftinstallatie, moderne toiletgroepen en veel daglichttoetreding in de kantoren.

Deze kantoorruimte ligt op een toplocatie in het dynamische gebied Centrum-Noord van Weert. Je profiteert hier van de combinatie van een goed bereikbare ringlocatie en de nabijheid van het stadscentrum. Alle voorzieningen, zoals horeca, winkels en het NS-intercitystation, liggen op korte afstand, terwijl je via de Ringbaan-Noord zo de A2 op rijdt. Een ideale plek voor bedrijven die zichtbaar willen zijn én hun medewerkers en klanten gemak willen bieden.

Het complex telt drie bouwlagen en biedt plaats aan maximaal zes huurders. Op dit moment zijn er kantoorruimtes in gebruik bij Reuzenpanda, SOMA Works, Shellback, Van de Pas Deurwaarders en HOTflo: allemaal professionele organisaties die de kwaliteit van deze locatie waarderen.

Bijzonderheden:

- Moderne gevels met een representatieve uitstraling
- Liftinstallatie aanwezig
- Compleet opleveringsniveau met vloerafwerking, systeemplafonds en afgewerkte wanden
- Servicekosten: € 566,87 per jaar excl. btw (specificatie op aanvraag)
- Parkeren mogelijk op bijbehorend parkeerterrein
- Energielabel A
- Centrale ligging nabij zowel het centrum van Weert als de A2

**Bekijk hier ons
aanbod**

Scan de QR-code met de
camera van je telefoon



Omschrijving

Indeling:

De centrale hal op de begane grond geeft toegang tot de toiletgroepen, meterkast en lift. Deze verdieping bestaat uit twee kantoortuinen.

De beschikbare kantoorruimte bestaat uit drie ruime kantoren, waarvan twee met een aangrenzende spreekkamer met glazen wanden. De pantry ligt in de eigen gang. De afwerking is fris en netjes, met deels vloerbedekking en deels laminaatvloer.

Opleveringsniveau:

- Kunststof vloerafwerking in visgraatmotief en deels vloerbedekking
- Systeemplafonds met armaturen
- Alarminstallatie
- Wandafwerking in lichte tinten
- Bellentableau en brievenbussen
- Liftinstallatie
- Luchtbehandeling met topkoeling
- Verwarming via radiatoren
- Elektrisch bedienbare zonnescrëens


Interesse?

Ben je op zoek naar een moderne kantoorruimte in Weert? Plan dan snel een bezichtiging en ervaar zelf de ruimte, het licht en het gemak van deze plek. Bel ons voor een afspraak en ontdek of dit jouw nieuwe werkadres wordt!







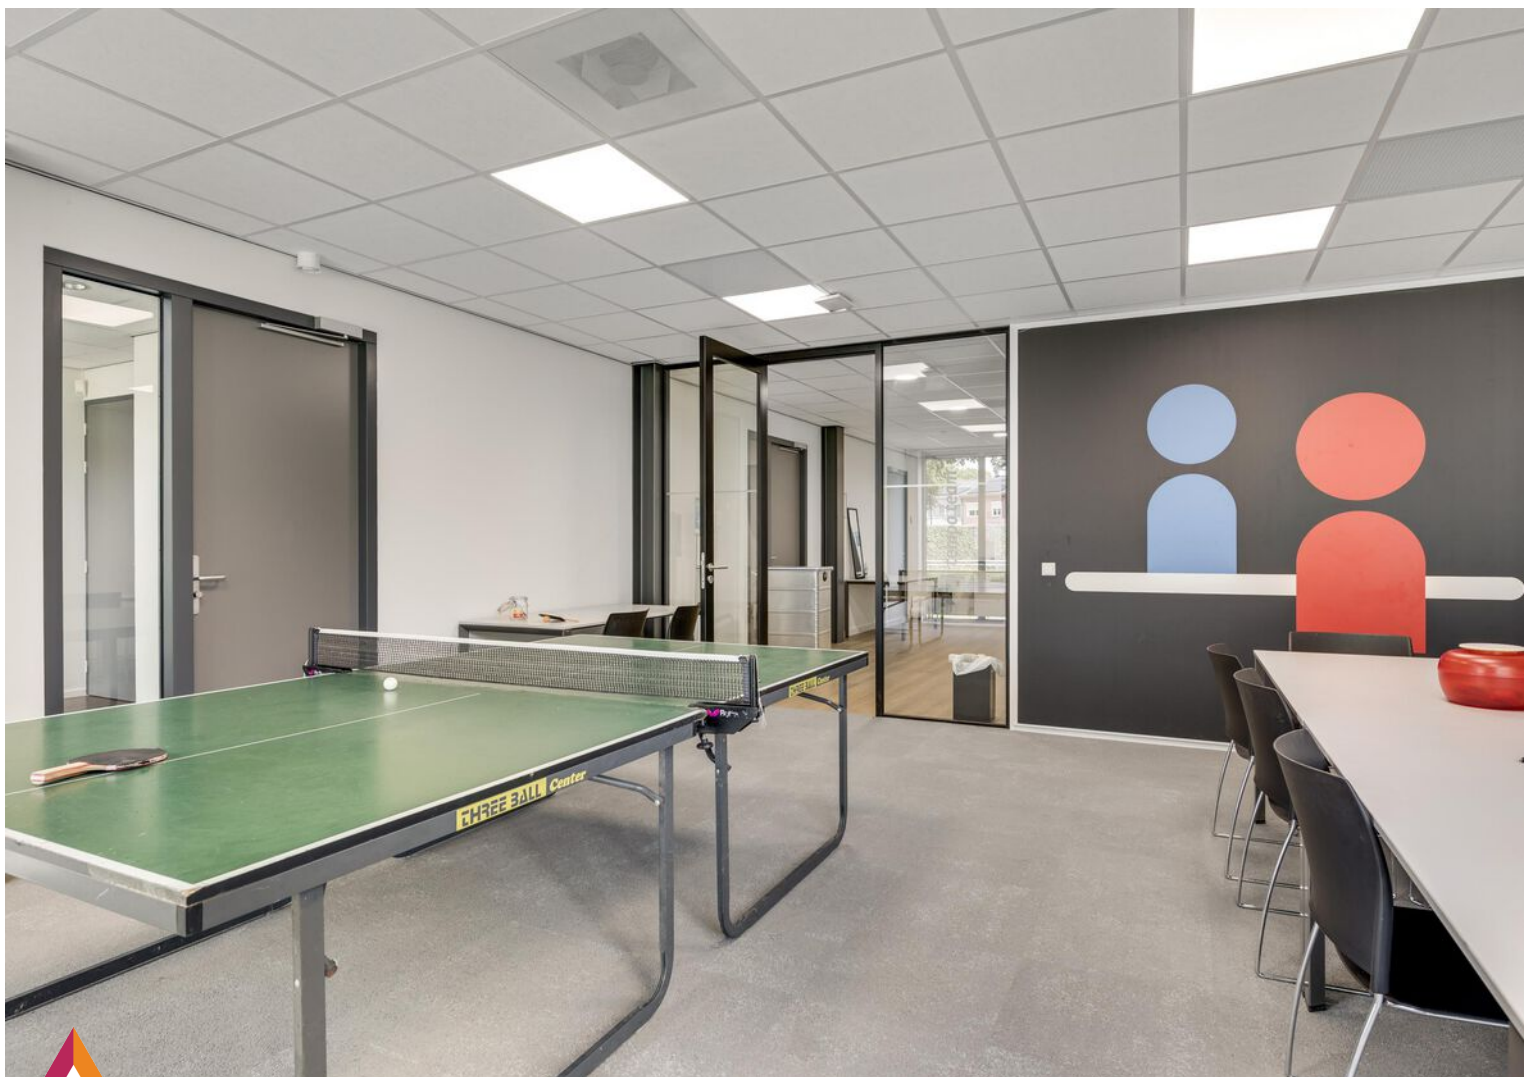















Begane grond

De plattegronden zijn geproduceerd voor promotionele doeleinden en ter indicatie.
Aan de plattegronden kunnen geen rechten worden ontleend.
©MaKeRS Vastgoedpromotie

Kadastrale kaart

Schoutlaan 26

Kadastrale kaart

Uw referentie: sbv





12345	Deze kaart is noordgericht	Schaal 1: 500	
25	Perceelnummer	Kadastrale gemeente	Weert
	Huisnummer	Sectie	N
	Vastgestelde kadastrale grens	Perceel	6005
	Voorlopige kadastrale grens		
	Administratieve kadastrale grens		
	Bebouwing		
Aan dit uittreksel kunnen geen betrouwbare maten worden ontleend. De Dienst voor het kadaster en de openbare registers behoudt zich de intellectuele eigendomsrechten voor, waaronder het auteursrecht en het databankenrecht.			



Voor een eensluidend uittreksel, geleverd op 8 februari 2023
De bewaarder van het kadaster en de openbare registers

Over de locatie

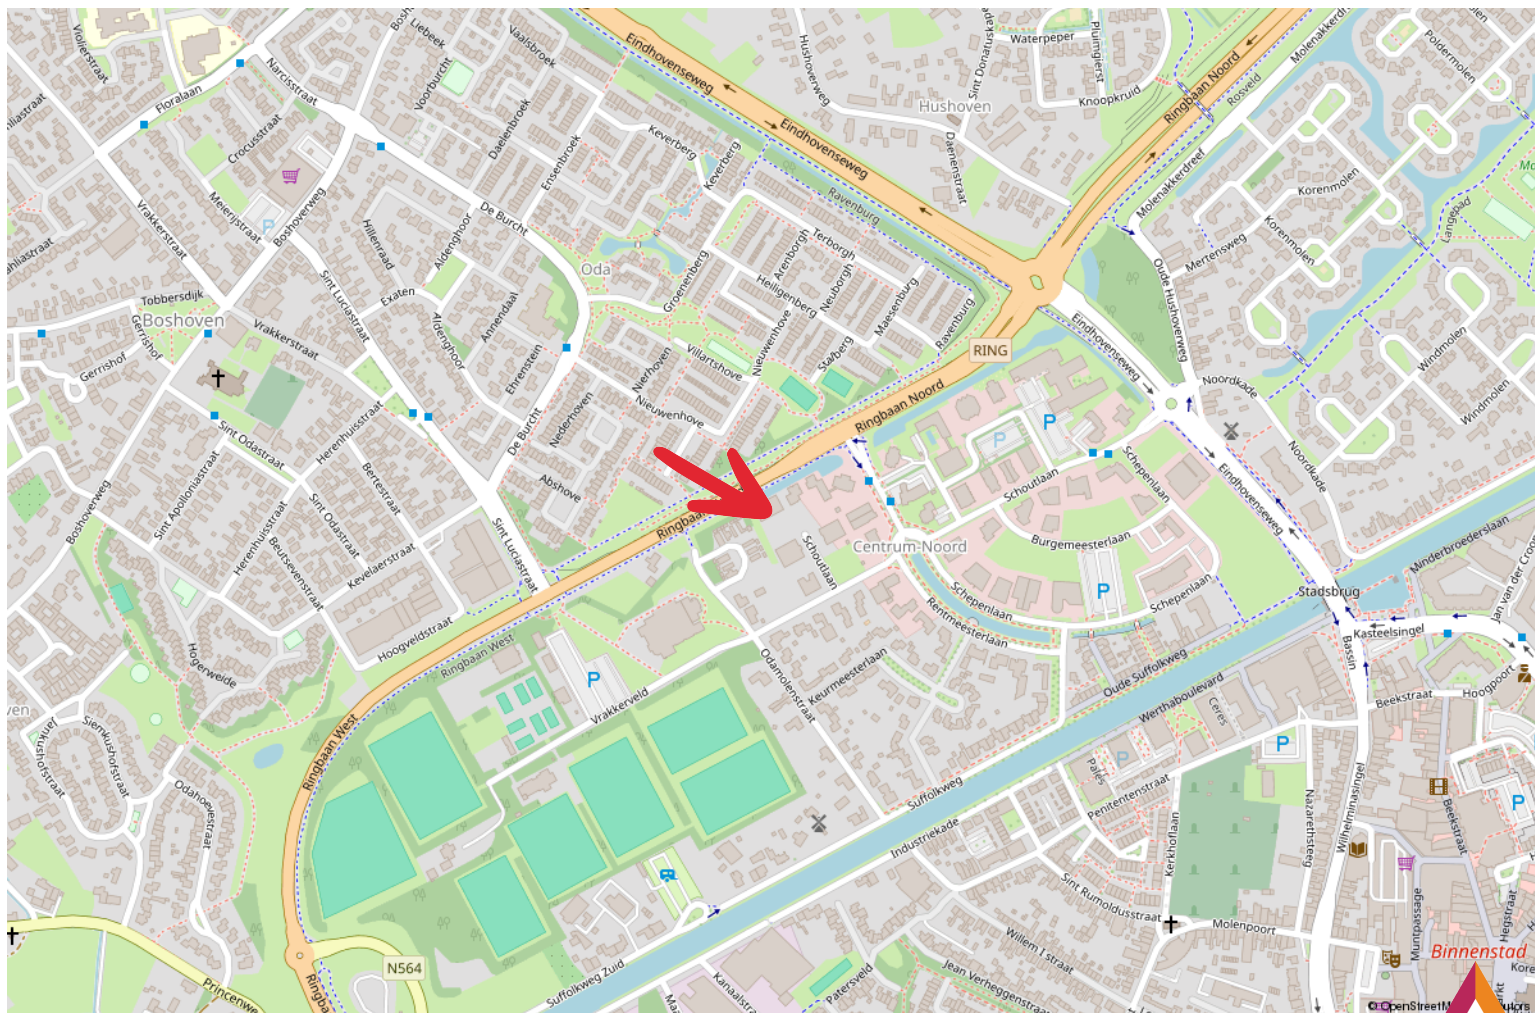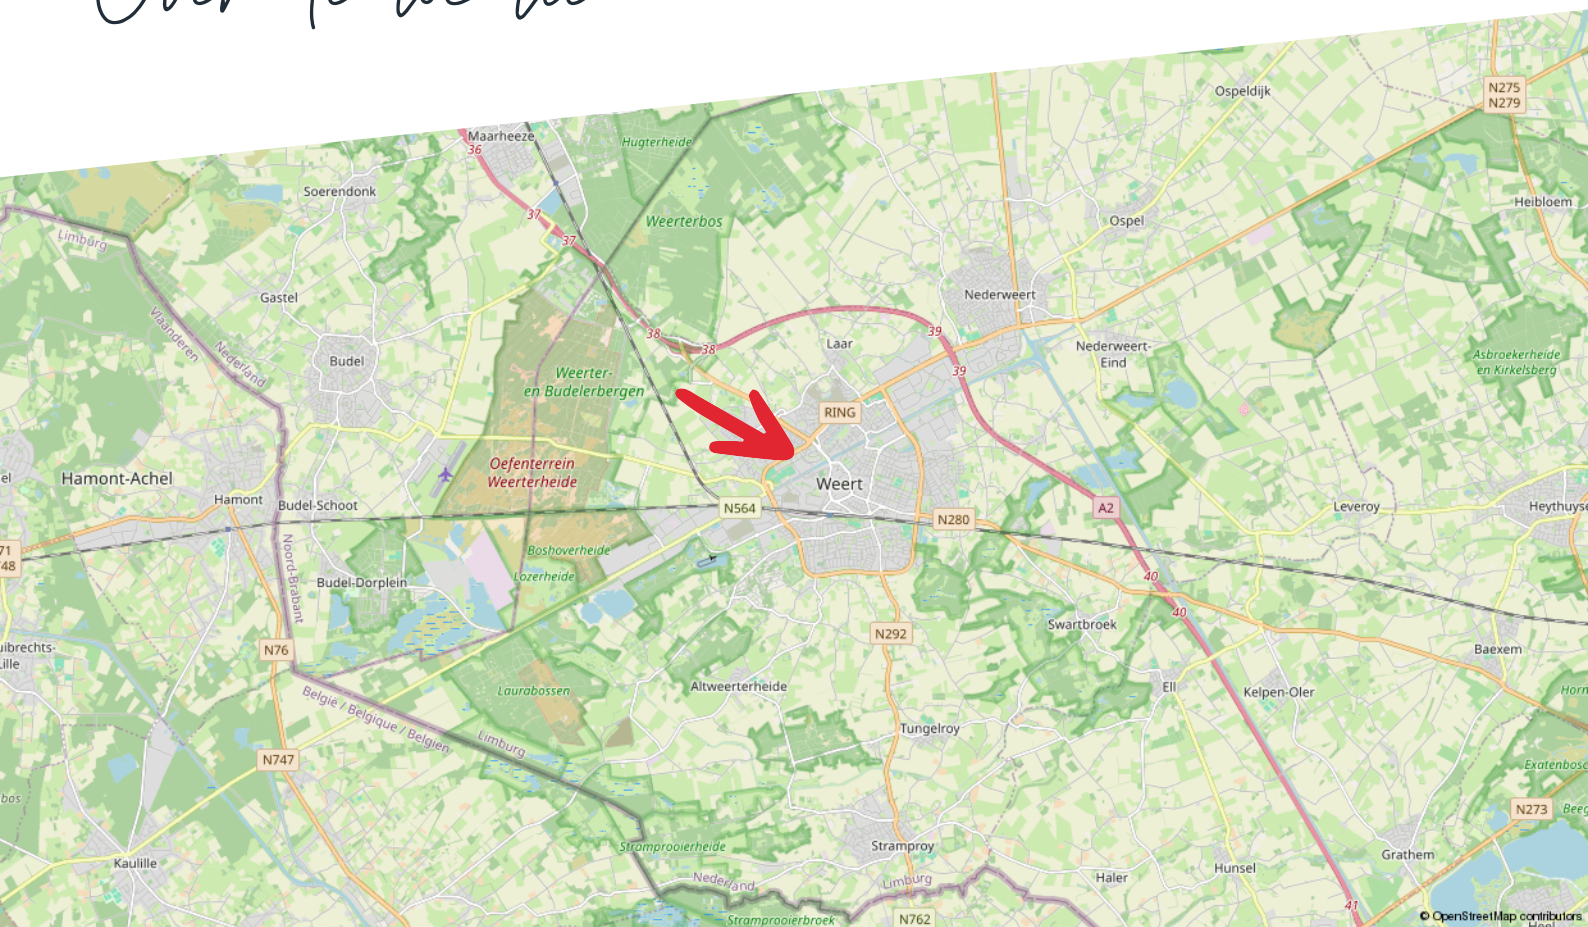

Taxaties

Zakelijk vastgoed taxeren

Je wilt zeker zijn van de waarde van je bedrijfsmatig of grootzakelijk vastgoed. Hermans Makelaars is erkend expert. Wij zorgen dat je een reële taxatie krijgt en maken het jou tegelijkertijd zo makkelijk mogelijk door een uitgebreid en compleet taxatierapport aan te leveren.

Zo ben jij verzekerd van de juiste waarde

Taxaties van Hermans Makelaars voldoen aan de strengst mogelijk kwaliteitseisen. Daarom zetten we alleen NRVG gecertificeerde taxateurs in. Deskundigheid en integriteit worden zo ieder jaar opnieuw getoetst en bewezen. Op die manier ben jij verzekerd van een gedegen en goed onderbouwde taxatie.

Afhankelijk van je opdracht hanteren we verschillende taxatierichtlijnen:

- Onafhankelijk en deskundig financieel advies
- Hypotheekadvies op maat
- Persoonlijke en professionele begeleiding

Thuis in taxeren

Wij zijn thuis in ieder soort vastgoed:

- Residentieel vastgoed: Waaronder woonhuizen, appartementen en villa's.
- Bedrijfsmatig- en grootzakelijk vastgoed: Zoals fabriekscomplexen, bedrijfsunits en bijzonder vastgoed met een waarde boven de € 5 miljoen.
- Exploitatiegebonden vastgoed: Zoals campings, hotels, vakantie- en recreatieparken, jachthavens en tankstations.
- Commercieel vastgoed
- Incourant vastgoed: Zoals brandweerkazernes, sporthallen, kerken en kloosters.
- Ontwikkelingsvastgoed: Zoals grondexploitaties en het bepalen van de residuele grondwaarde.
- Maatschappelijk vastgoed: Zoals onderwijs- en zorginstellingen.

Wij taxeren voor ondernemers, overheden, instellingen, woningcorporaties, institutionele beleggers en particuliere beleggers.

Wat staat er in het taxatierapport?

De basis van het taxatierapport zijn een uitgebreide observatie en omgevingsonderzoek. Onze knowhow van de regio draagt daar in grote mate aan bij.

Verder vind je in het taxatierapport de volgende onderdelen:

- Omschrijving van het object en de omgeving
- Onderhoudstoestand
- Eventuele (bodem) verontreiniging

Het taxatierapport dat wij voor je opleveren, wordt geaccepteerd door de meeste geldverstrekkers.

taxaties@hermansmakelaars.nl

Scan de QR
code met je
mobiel



Maak kiezen makkelijk met advies van Hermans Makelaars

Kiezen. Niet altijd even eenvoudig. Als ondernemer of gebruiker van bedrijfsmatig onroerend goed kun je wel een partner gebruiken. Als adviseur en intermediair zijn wij er voor je. Zo wordt kiezen een stuk makkelijker.

Maak het jezelf makkelijk

Moet ik mijn bedrijf verplaatsen? Wat is de beste locatie voor mijn onderneming? Waar moet ik aan denken als ik twee bedrijven wil samenvoegen?

Zomaar een greep uit de vragen die je als ondernemer mag beantwoorden. Deze keuzes hebben veel invloed op jou en op je bedrijf. Helemaal als daarbij ook het onroerend goed aangesproken wordt.

Huisvesting- en vastgoedvraagstukken zijn complex en wij helpen je iedere relevante invalshoek te belichten. Wij zijn thuis in ondernemen en thuis in vastgoed. Als integer en onafhankelijk adviseur kan je van ons deskundigheid, betrouwbaarheid en betrokkenheid verwachten.

- Bespaar tijd en geld
- Resultaatgerichte aanpak
- Efficiënt proces

Consultancy is niet voor iedereen Als betrokken partner staan we stevig aan je zijde en werken we volledig onafhankelijk. We geven gedegen, eerlijk advies. Dat doen we onder meer voor kopers, verkopers, huurders, verhuurders, beleggers en projectontwikkelaars.

Je bedrijfsdoelen als basis

Sterke consultancy begint bij jou en bij jouw wensen. Om een gestructureerd en efficiënt proces te waarborgen, starten we daarom met het achterhalen van je wensen, je (bedrijfs)doelen en je overwegingen. Samen bepalen we het tijdspad en bewaken we de voortgang en de kwaliteit. Gedurende het hele traject houden we nauw contact. Business draait ten slotte 24/7 door.

Haal je winst op alle vlakken.

Bespaar tijd en geld en haal winst op alle vlakken. Of je nu een intermediair bij transacties zoekt of een adviseur op het gebied van commercieel vastgoed en huisvesting.

Je krijgt de best mogelijk kwaliteit dienstverlening, strategisch advies, adequate vakkennis en een gedegen, planmatige aanpak. Het resultaat is dat jij je kunt blijven focussen op je core business. Dat je jouw keuzes gegrond kunt maken op basis van alle mogelijk kennis en informatie die er is.

[illegible]

Disclaimer

Hermans Makelaars spant zich in te waarborgen dat de te verkrijgen informatie en het aanbod van relevante content waarnaar wordt verwezen en waarin Hermans Makelaars als portal fungeert volledig en juist is, daarentegen kan Hermans Makelaars niet verantwoordelijk worden gehouden voor enige onvolledige of onjuiste informatie die middels deze brochure gevonden wordt.

- Deze brochure geeft je een indruk van het object en vormt slechts een uitnodiging tot bezichtiging.
- De plattegronden in deze brochure zijn ter indicatie en geproduceerd voor promotionele doeleinden.
- Aan de inhoud van de brochure kunnen geen rechten worden ontleend.
- Tussentijdse verkoop voorbehouden. Verkoper behoudt zich het recht voor om het object te gunnen aan een gegadigde van zijn keuze.
- Wij zouden het op prijs stellen wanneer u ons na een bezichtiging op de hoogte brengt van uw bevindingen. Wij kunnen onze opdrachtgever(s) hier dan over informeren.

Toelichtingsclausule NEN2580

De Meetinstructie is gebaseerd op de NEN2580. De Meetinstructie is bedoeld om een meer eenduidige manier van meten toe te passen voor het geven van een indicatie van de gebruiksoppervlakte. De Meetinstructie sluit verschillen in meetuitkomsten niet volledig uit, door bijvoorbeeld interpretatieverschillen, afrondingen of beperkingen bij het uitvoeren van de meting.

Toelichting asbest

In woningen die voor 1994 gebouwd zijn, kan asbest verwerkt zijn.

HERMANS



makelaars

Vestiging Weert

Wilhelminasingel 267
6001 GS Weert
0495 - 45 10 02

Vestiging Heythuysen

Stationsstraat 21
6093 BJ Heythuysen
0475 - 49 36 36

bedrijven@hermansmakelaars.nl
wonen@hermansmakelaars.nl

www.hermansmakelaars.nl