




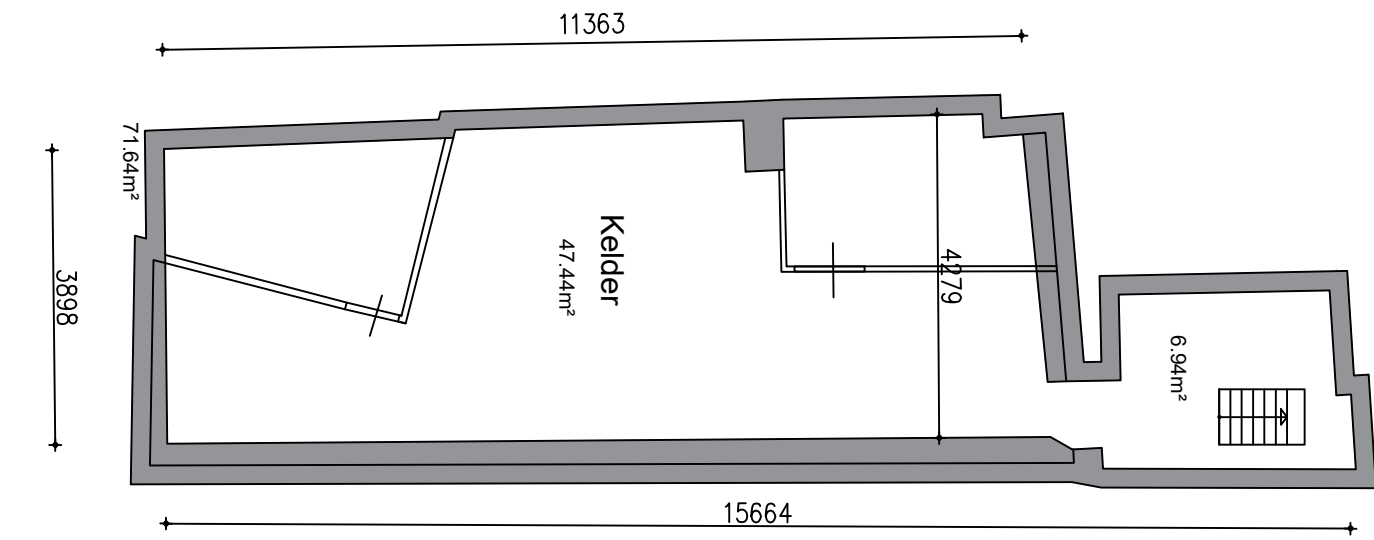


Kelder

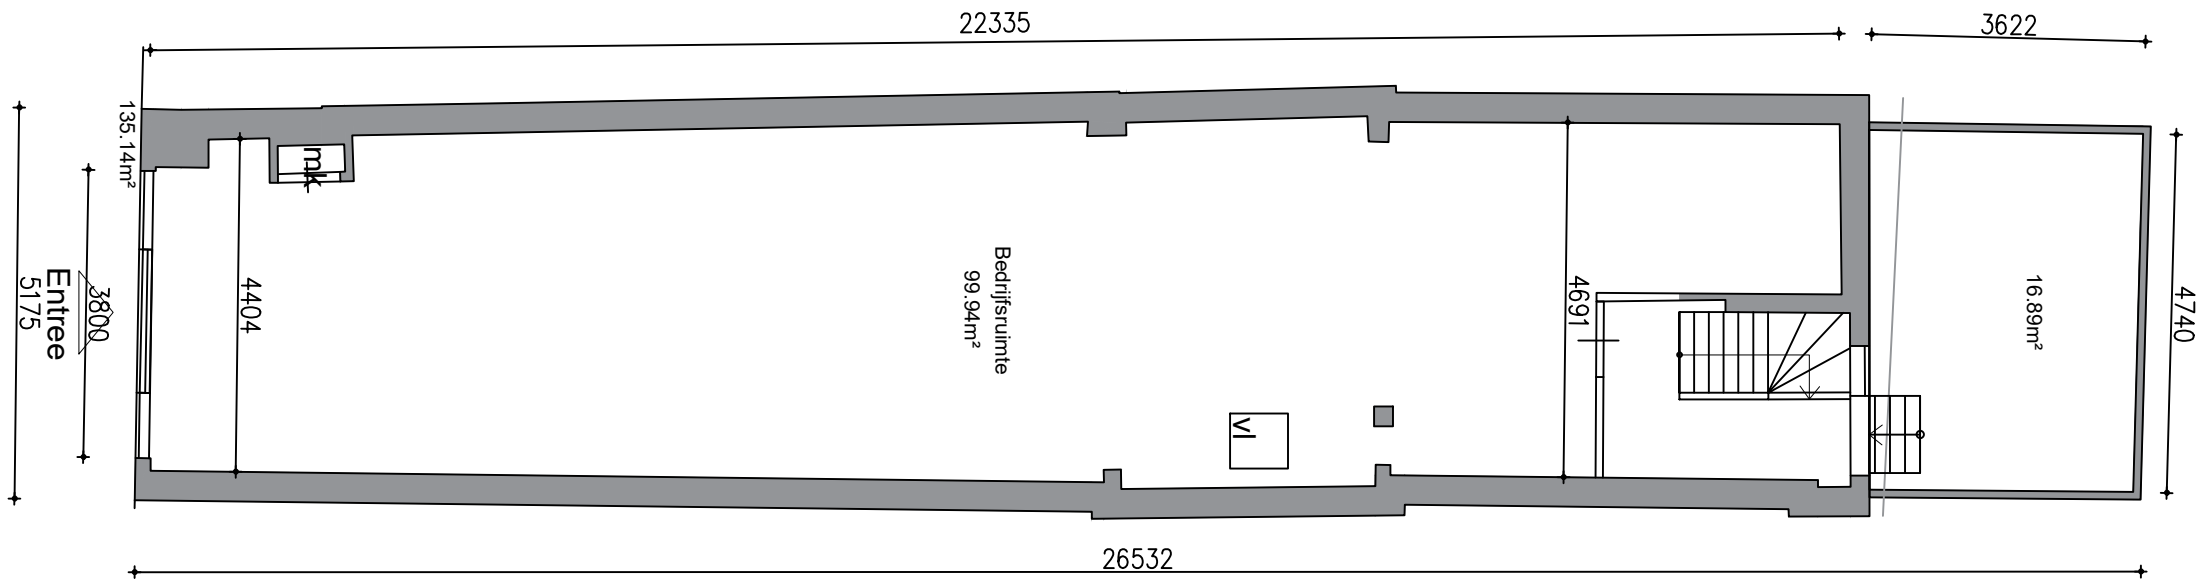


Begane grond

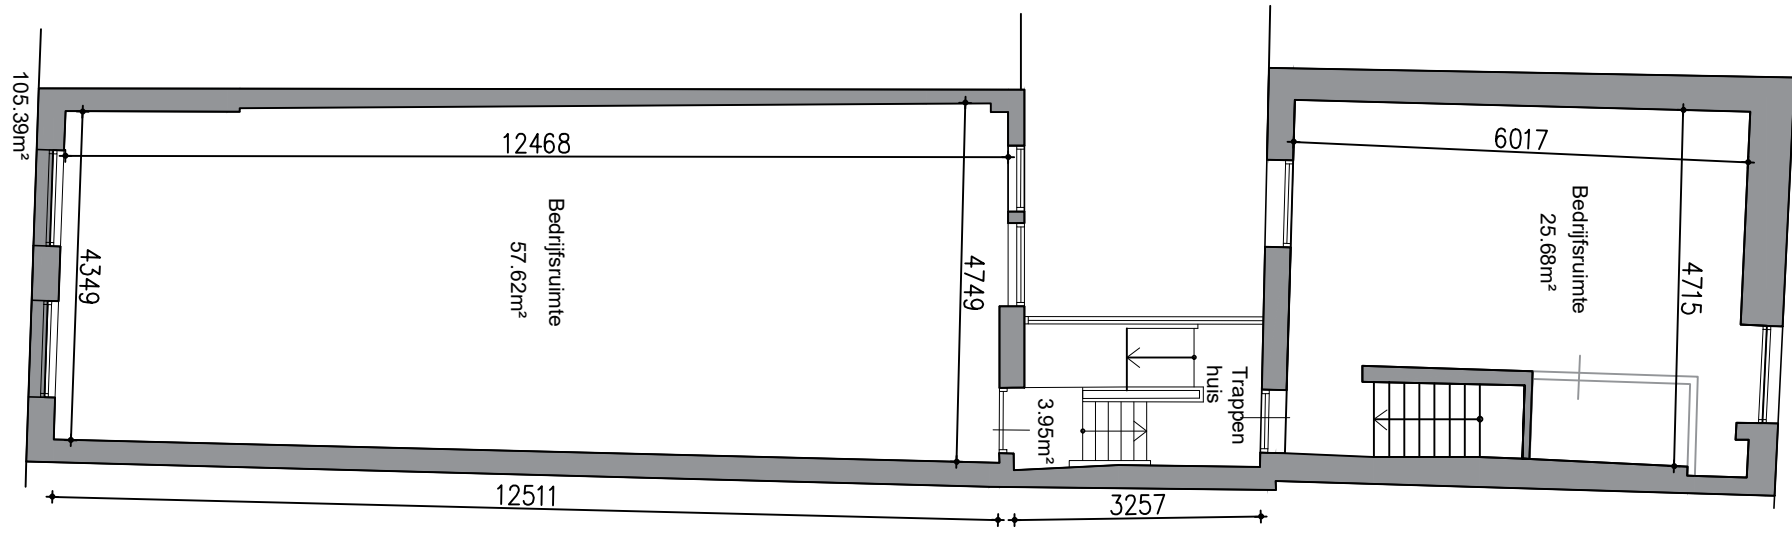


1e Verdieping

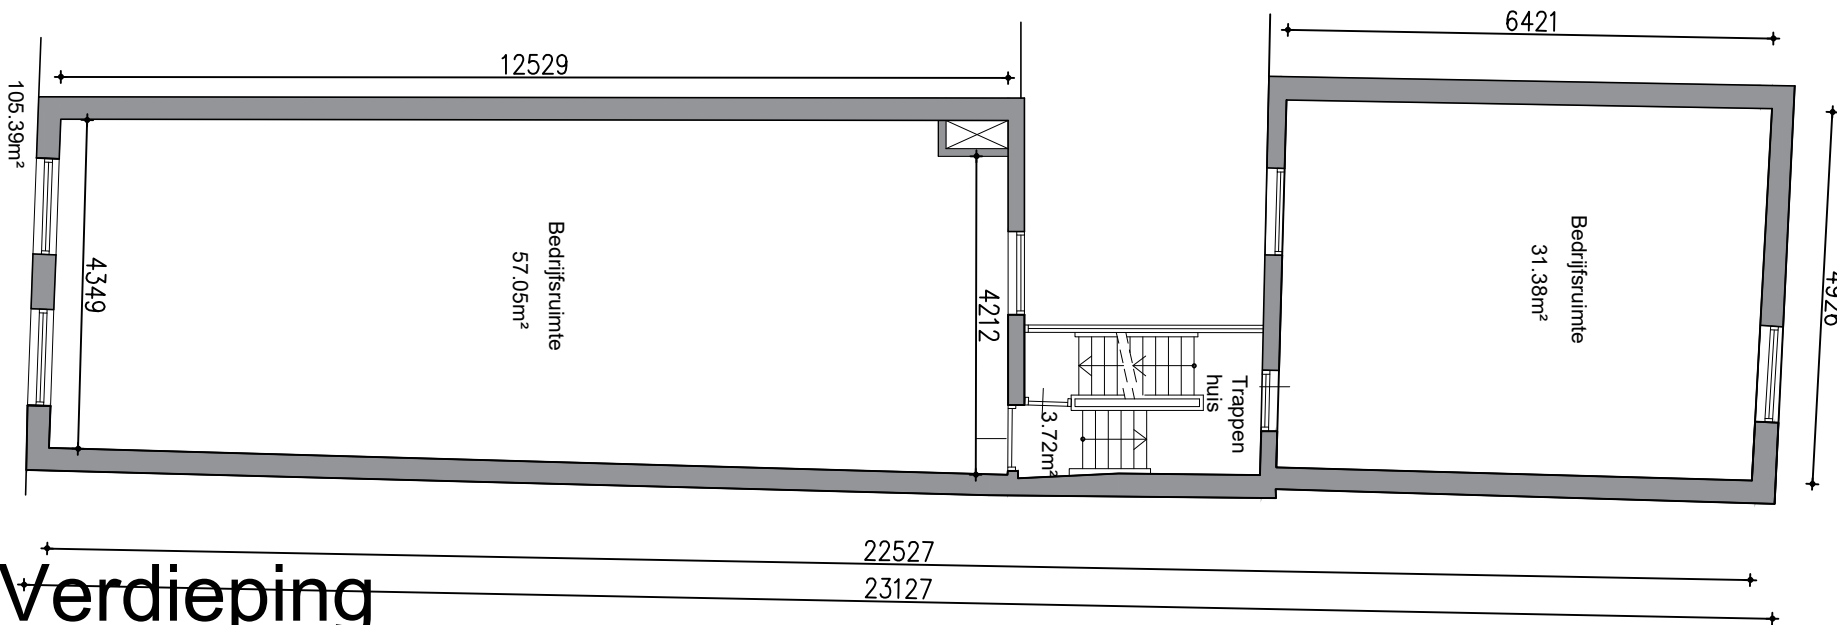


2e Verdieping

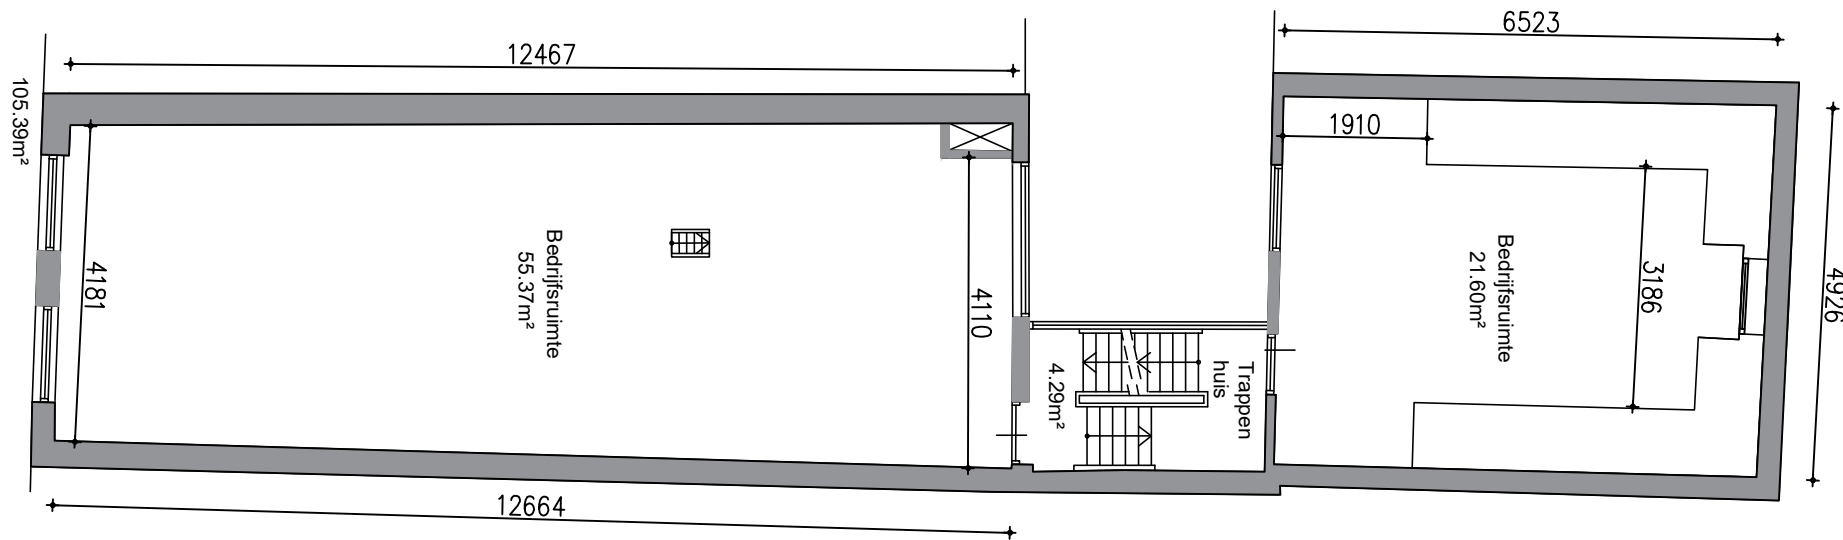

3e Verdieping

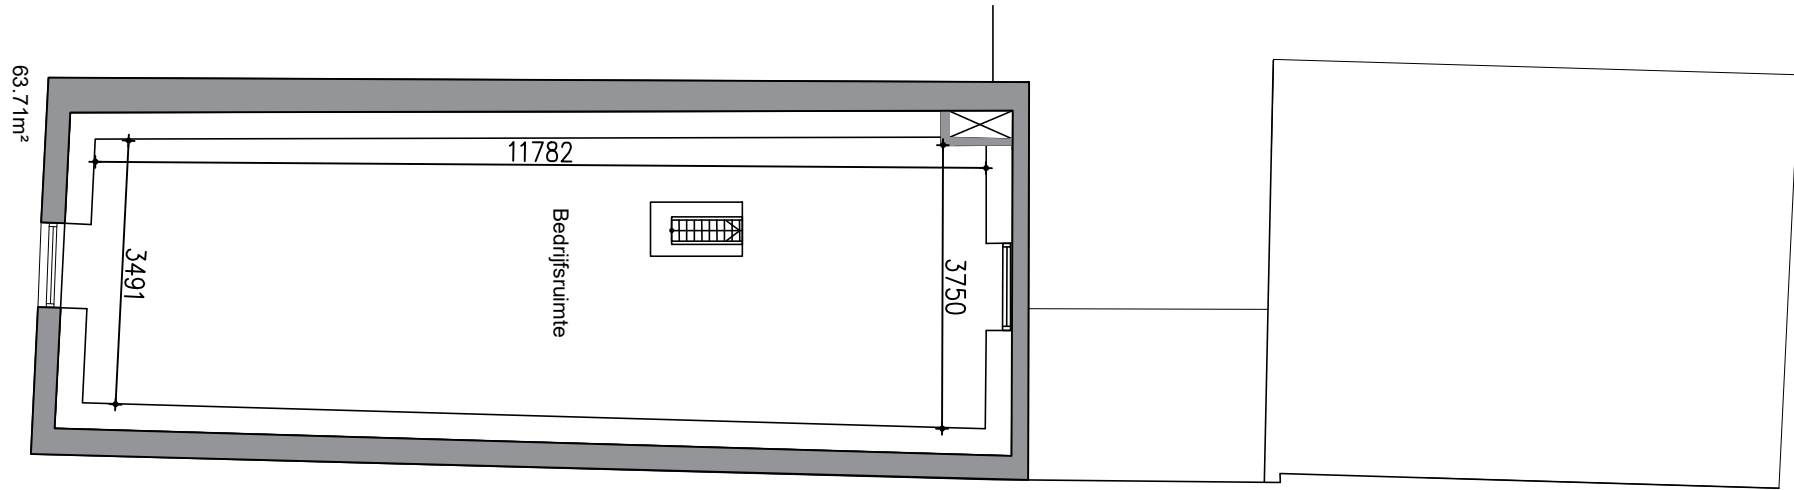

4e Verdieping

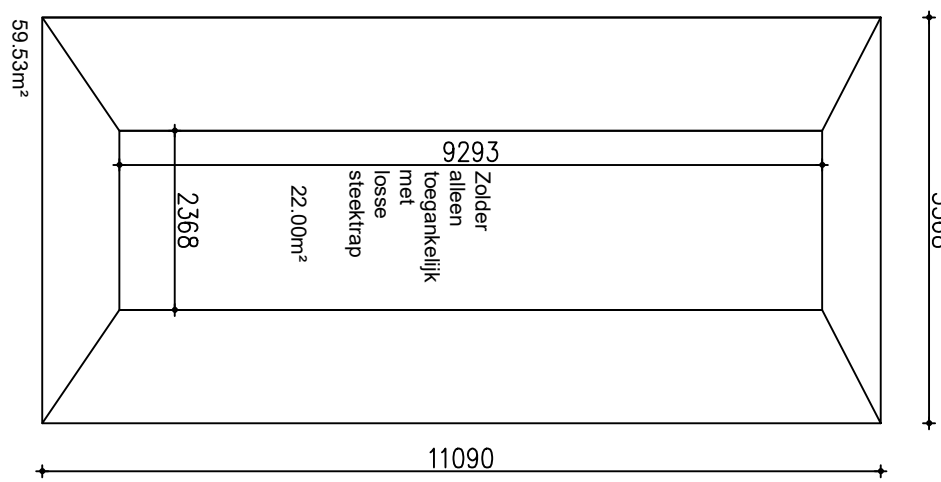

Zolder

A	...	...	...
WIJZ.	OMSCHRIJVING	GET.	DATUM
</			