


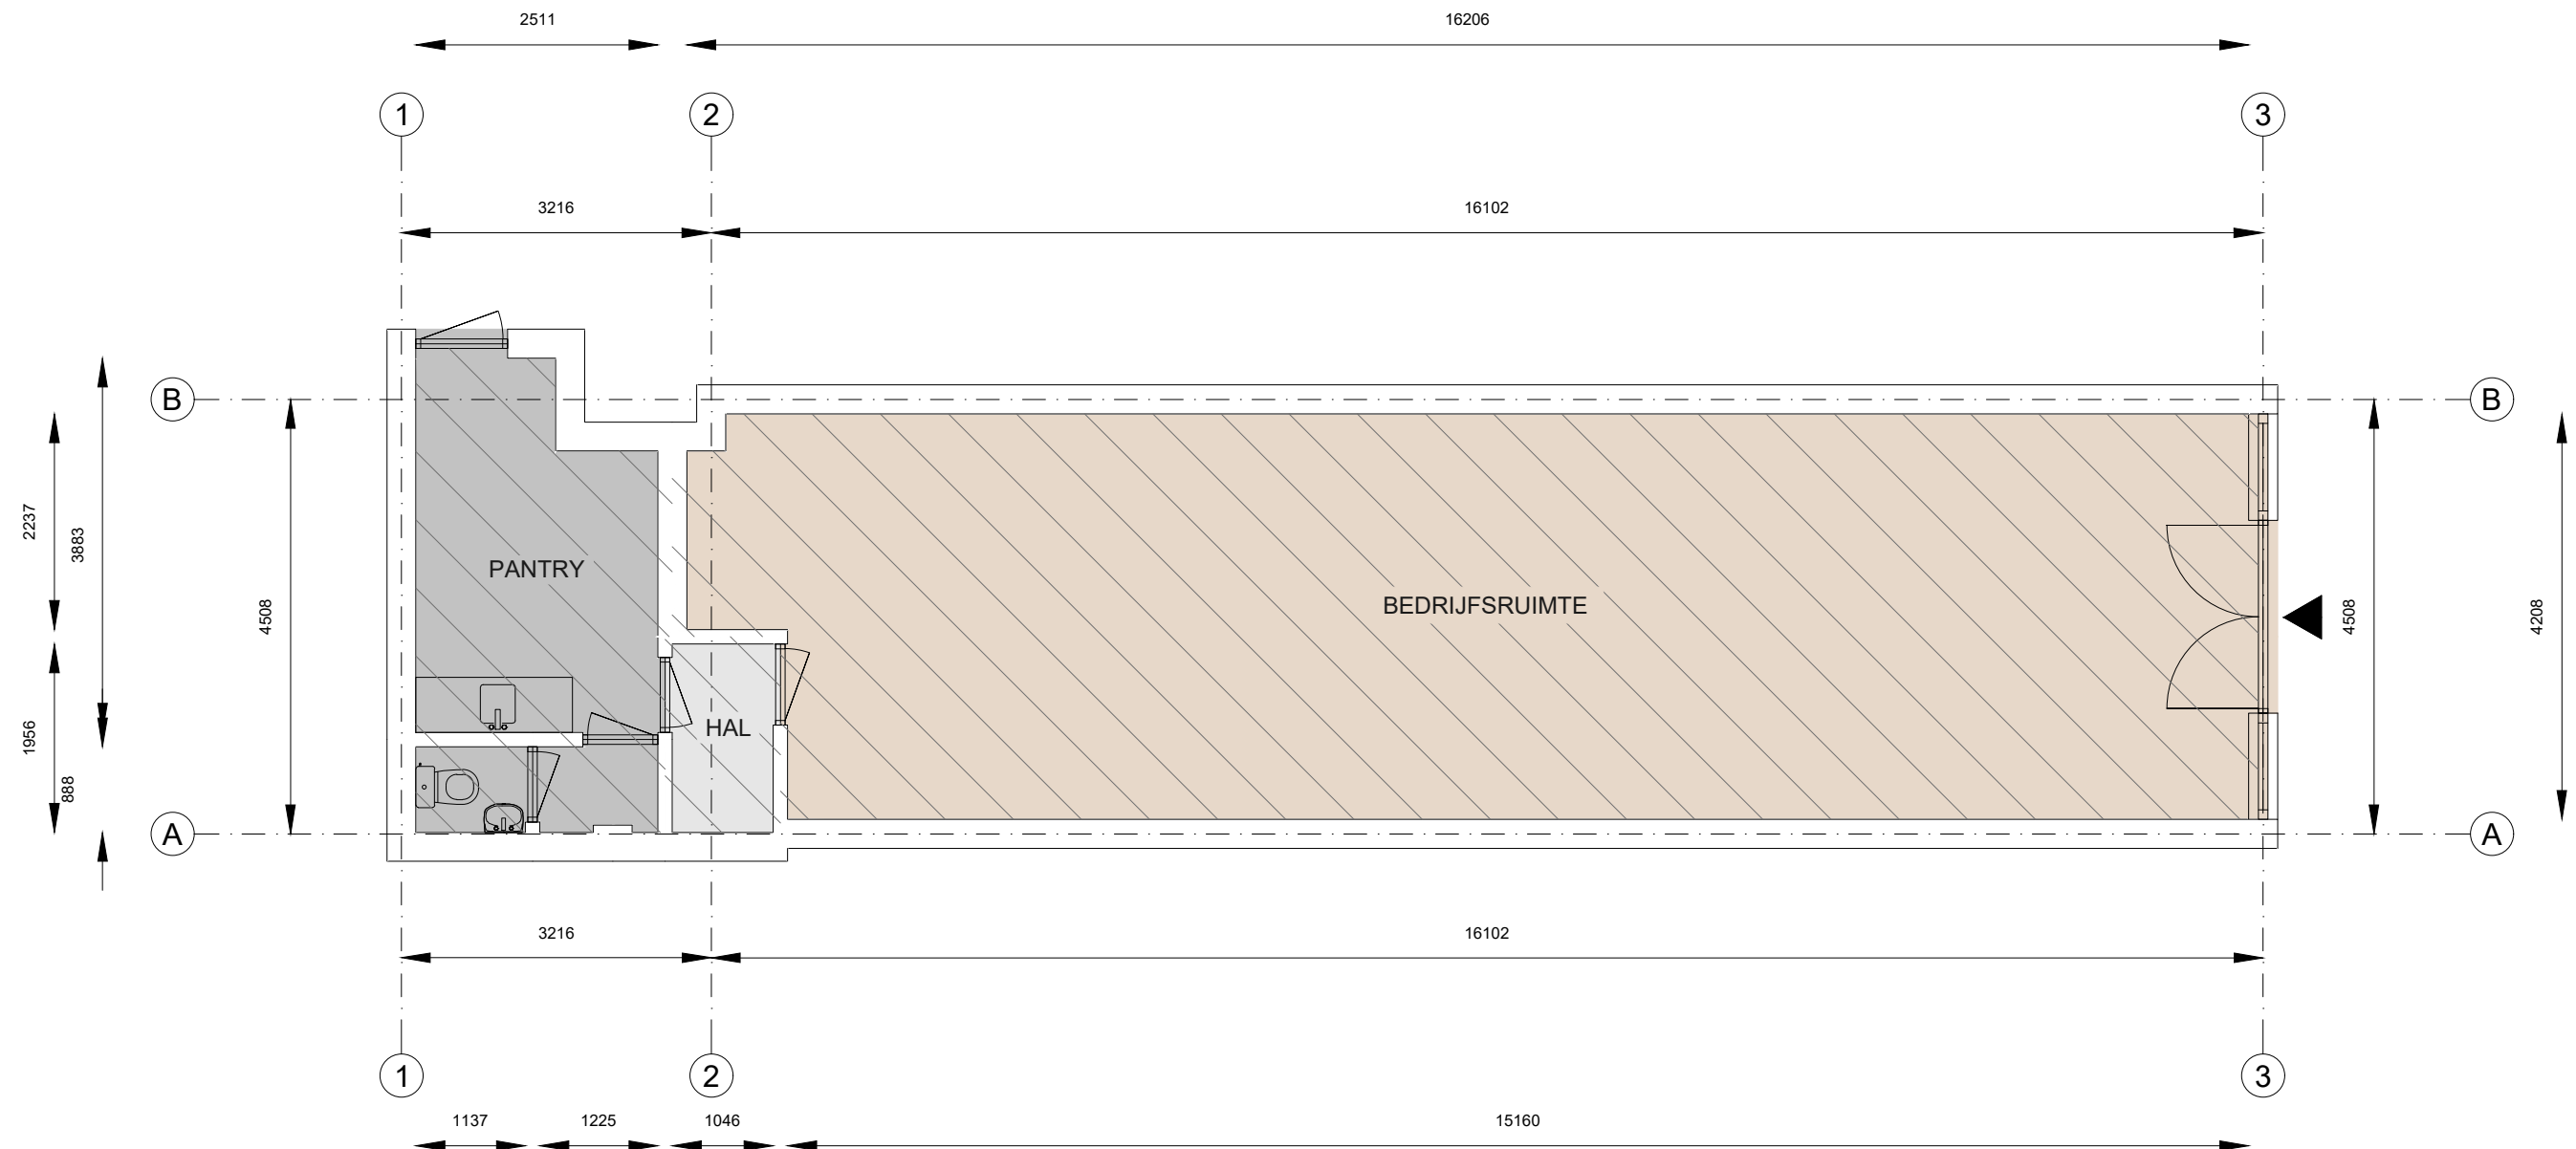

	Kantoor		Bedrijfsruimte		Verkeersruimte		Toilet,- facilitaire
	VVO 0,00 m2		VVO 66,91 m2		VVO 2,43 m2		VVO 11,85 m2
	GO		OI		GGB		EB
	0,00 m2		0,00 m2		0,00 m2		0,00 m2

	EB & GGB		Hoogte tot spant
			Hoogte tot plafond

Molslaan 41, 2611Rj, Delft
Begane grond



Tekening type A : gebouw op locatie gecontroleerd

Aan de plattegronden kunnen geen rechten worden ontleend.© www.zibber.nl