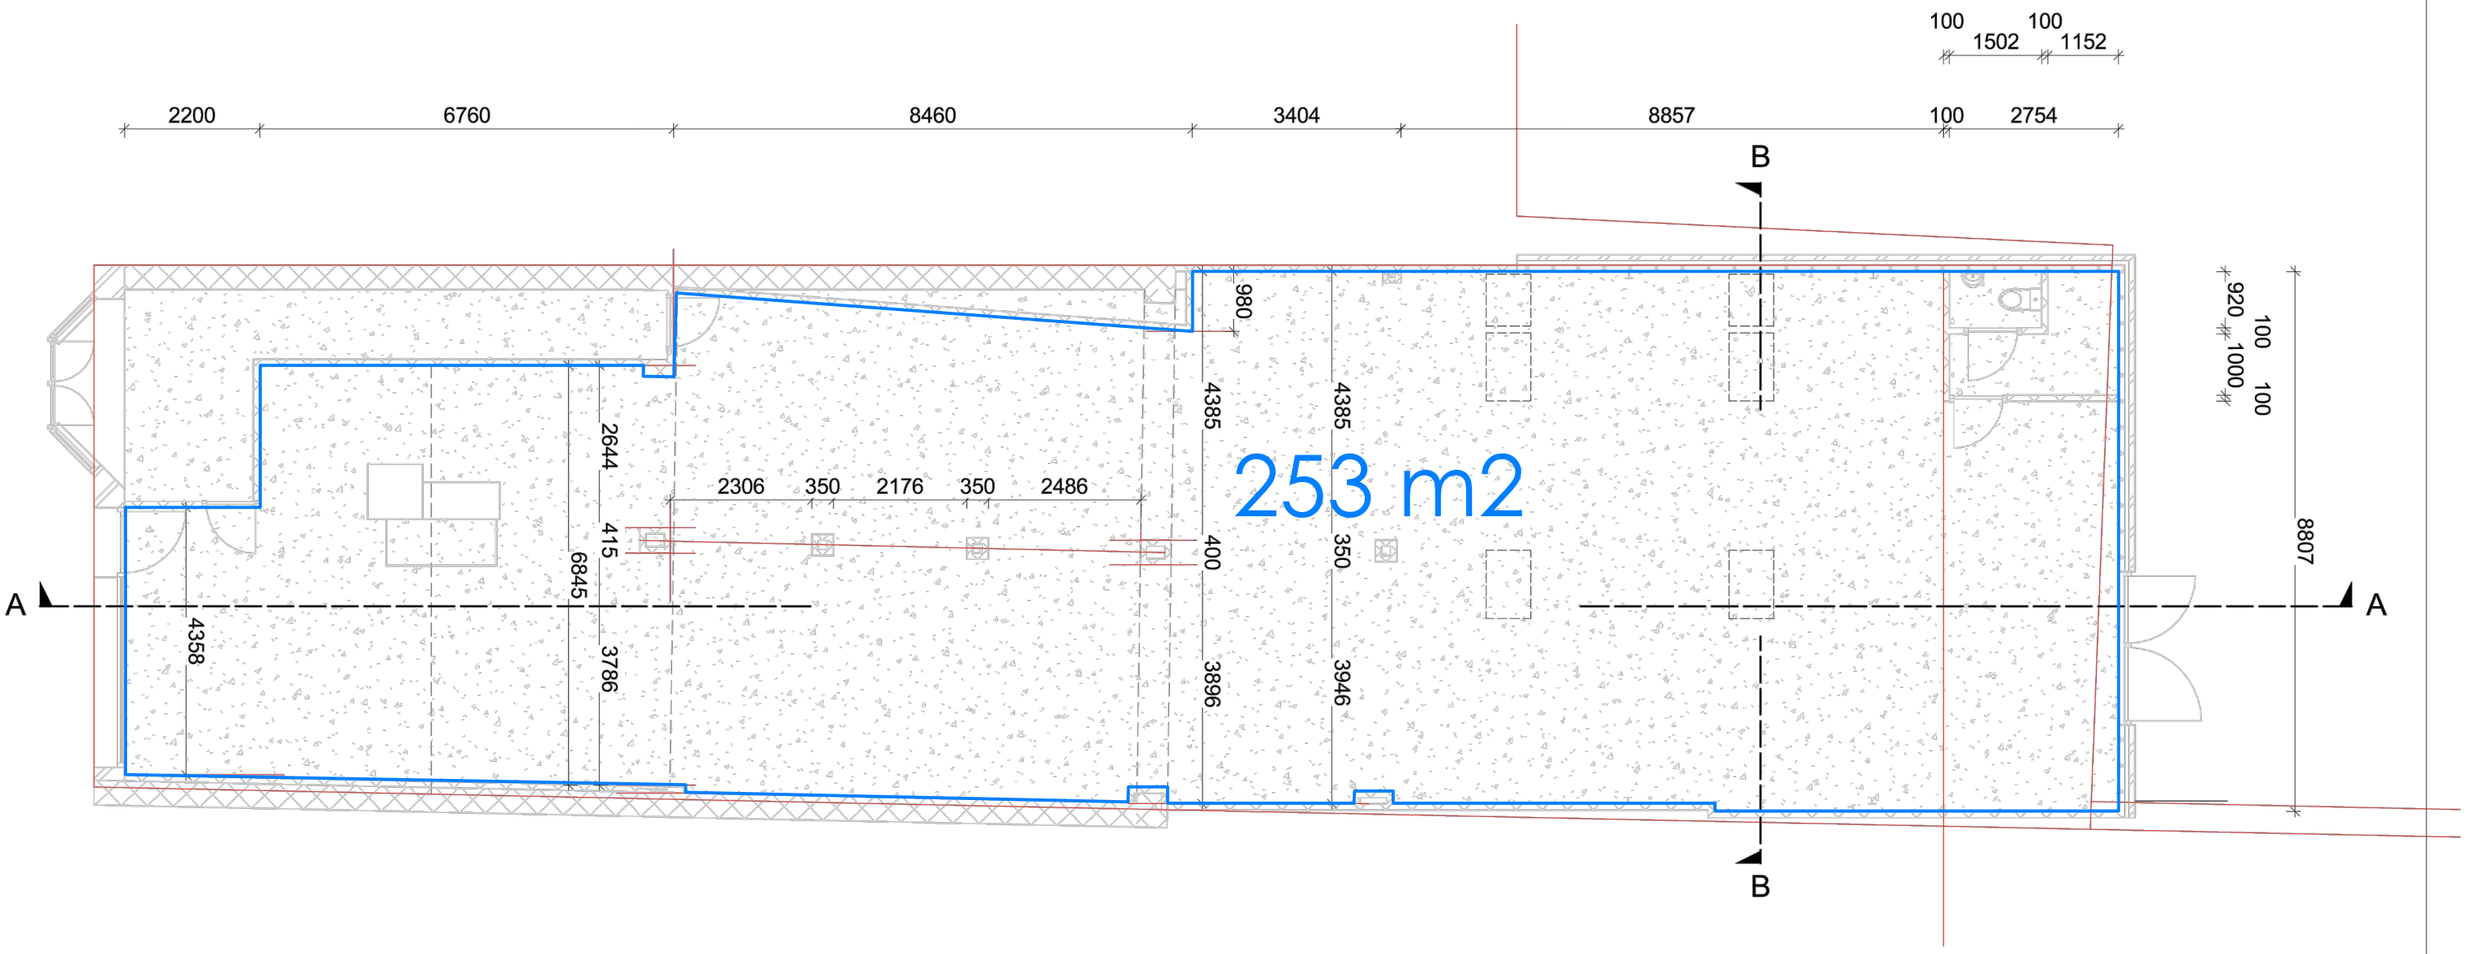

CARPE SCIENTIA
Zilverschoon 98
7577 CB Oldenzaal
Carpe-Scientia.com
john@Carpe-Scientia.com
06-13562336

werk
19013 Kerkstraat 17 Doesburg
onderdeel
begane grond nieuw

datum:	bladnr:	schaal:	afm.:
26-07-2019	00-00	1 : 100	A3