


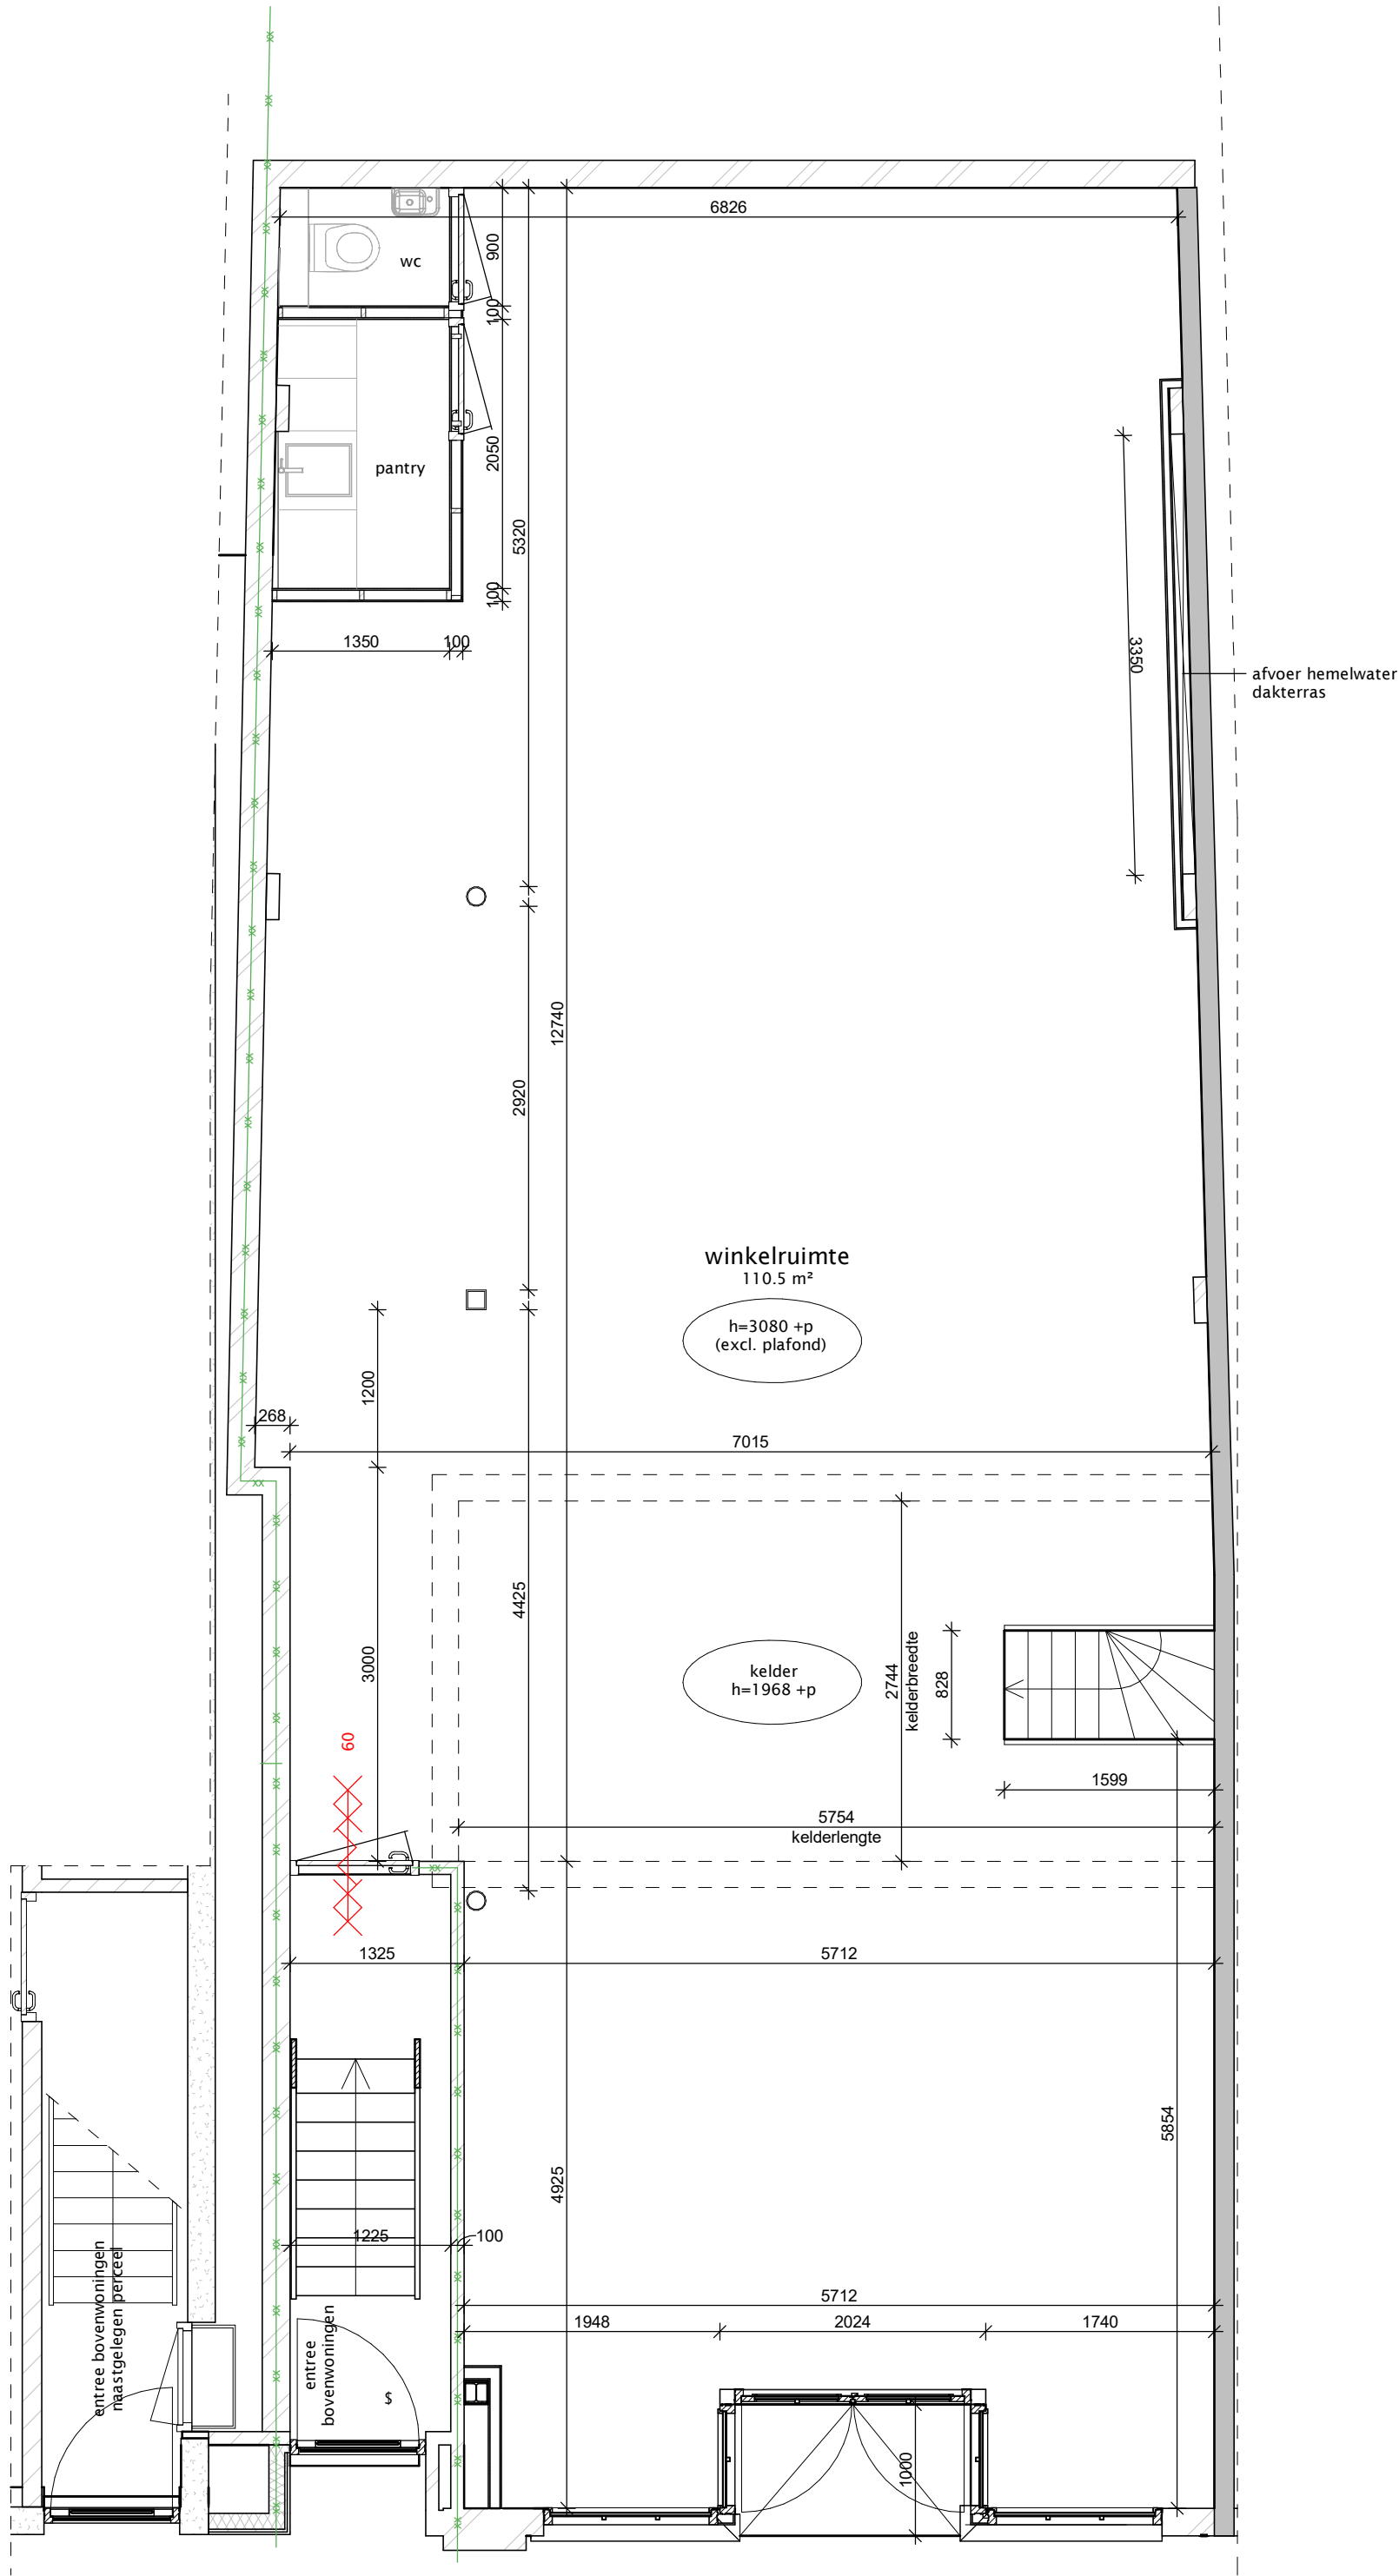

Alle maten, tekeningen, etc. voor start 1e werkzaamheden t.b.v. bouwwerk controleren en zo nodig aanpassen!
Alle constructieve werken volgens nadere berekening constructeur!
Erfgrenzen voor eerste werkzaamheden t.b.v. bouwwerk (laten) uitzetten en zonodig maatvoering aanpassen!
Bouwplan uitvoeren volgens de voor dit plan geldende (bouw)regelgeving!

Rev.	Datum:	Omschrijving:	Get.

PROJECT


Wijziging voorgevel a/d Maandereind 32 te Ede

OPDRACHTGEVER

Resim Investment Group
Laarweg 15
6732 DG Harskamp

ONDERDEEL **STATUS**

Begane grond DO

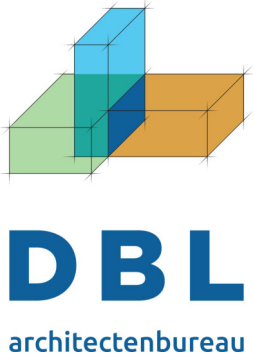

Meulunterseweg 34
6741 HN Lunteren
0318 482462
www.dbl-lunteren.nl

GETEKEND	SCHAAL	DATUM	FORMAAT	PROJECTNR	TEKENINGNR
MH	1:50	18-11-2025	A2	24-061	DO-4