


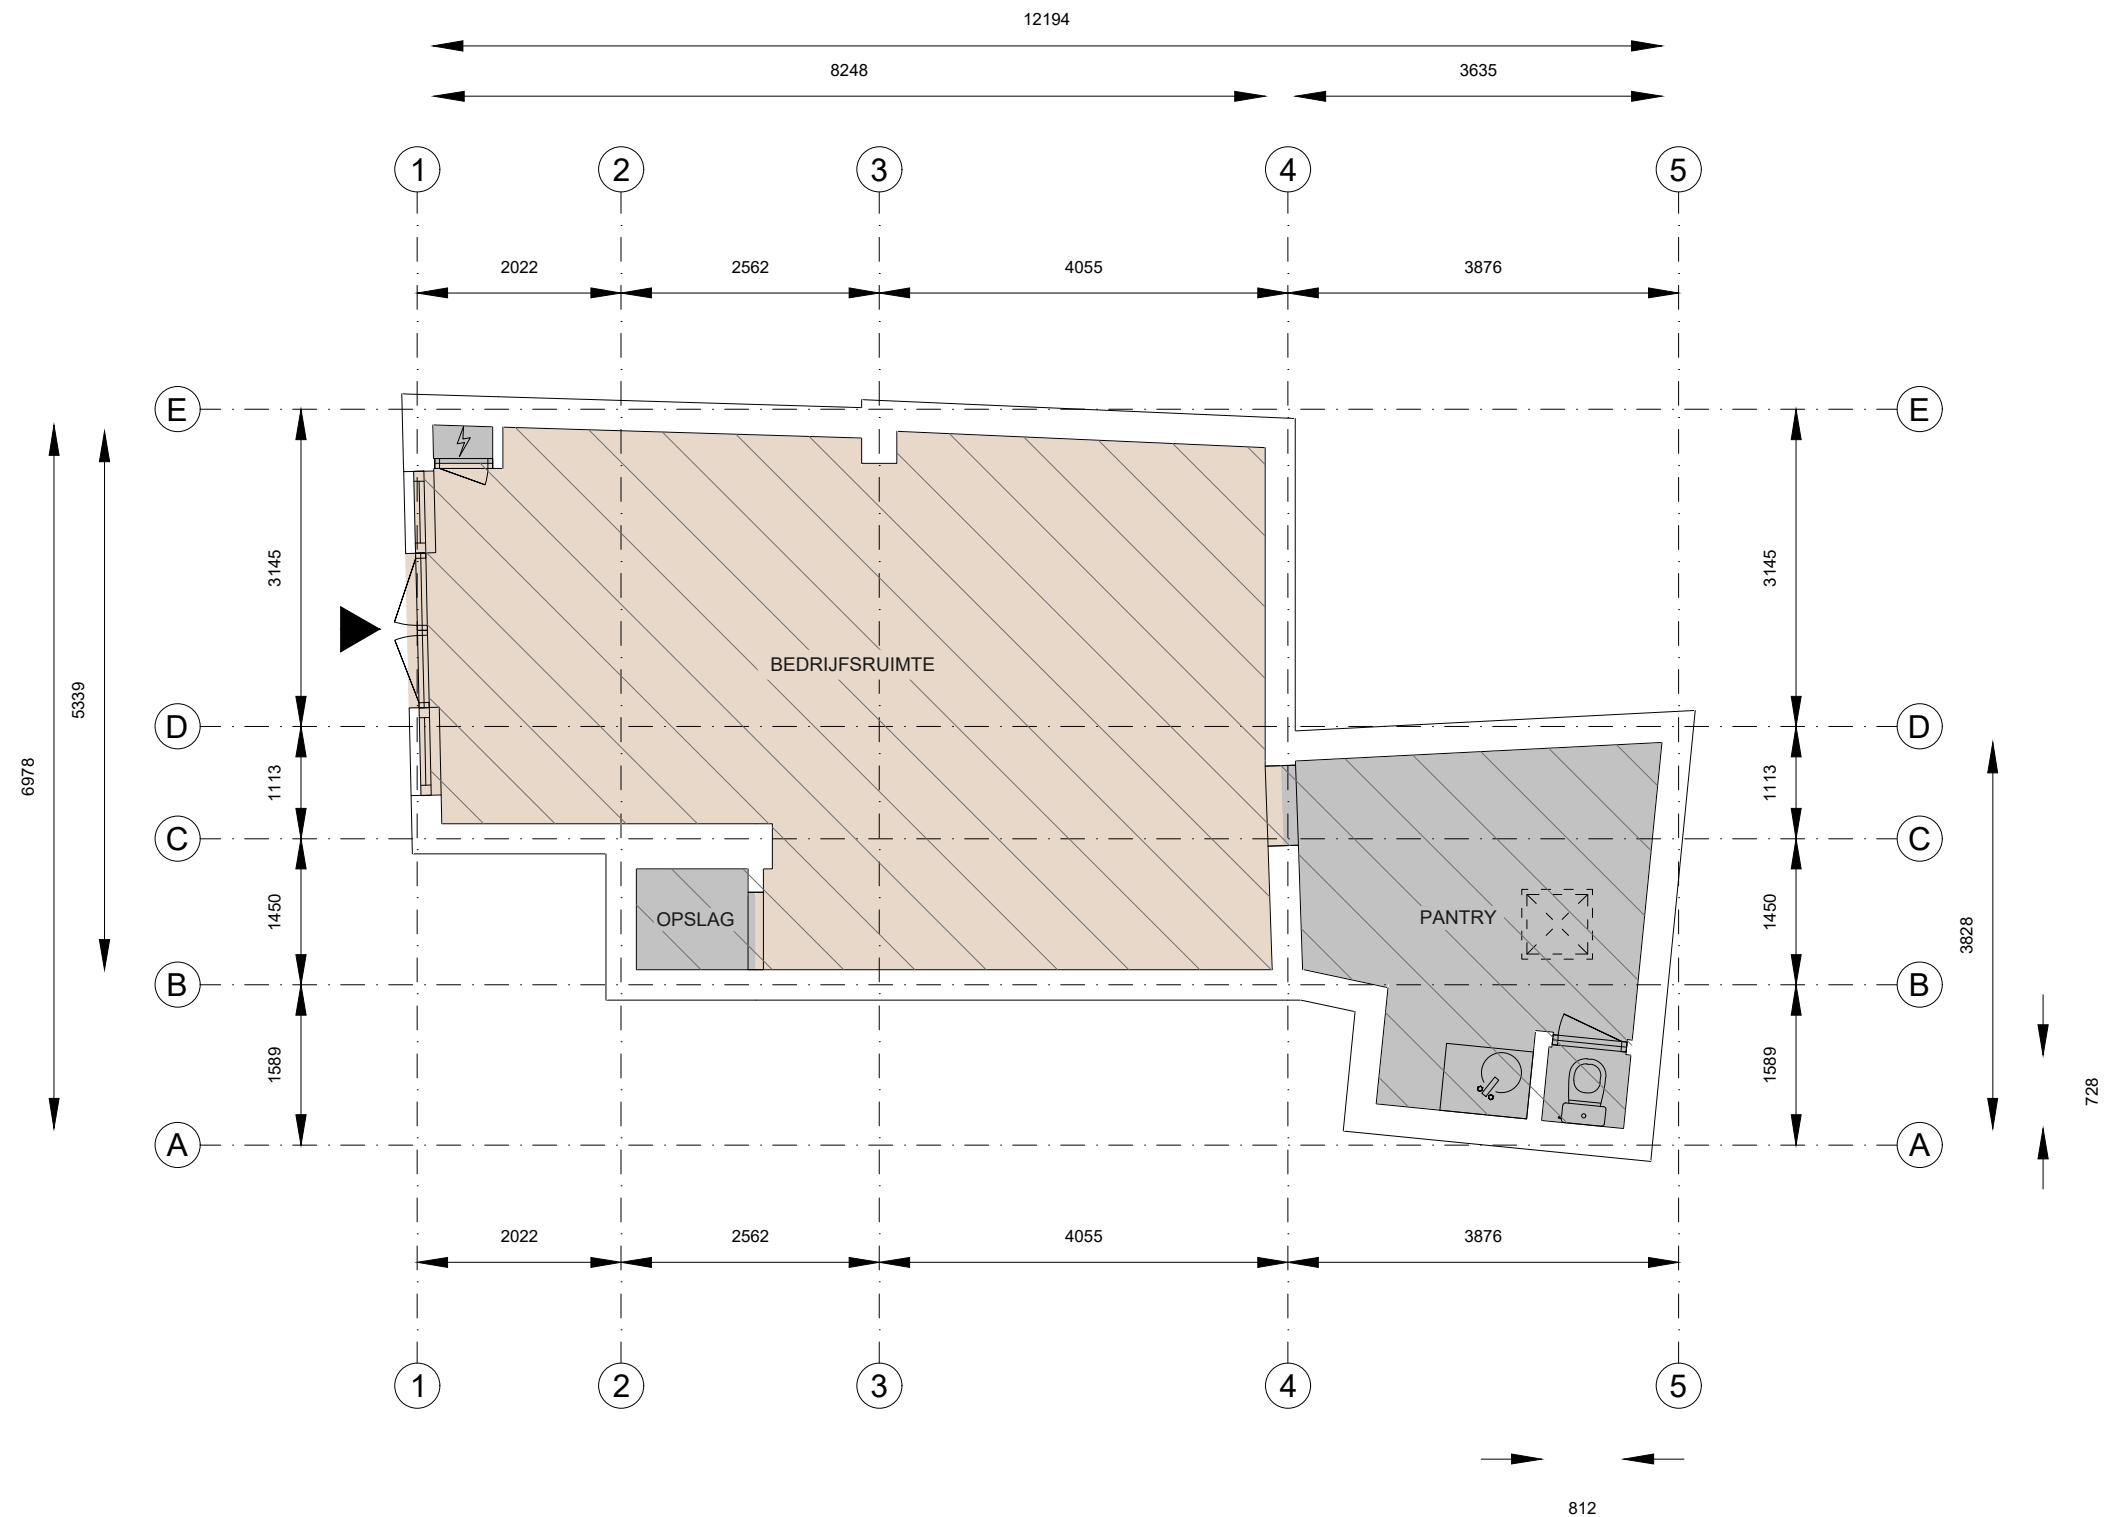

	Kantoor		Bedrijfsruimte		Verkeersruimte		Toilet,- facilitaire		EB & GGB		Hoogte tot spant
	VVO 0,00 m ²		VVO 39,1 m ²		VVO 0,00 m ²		VVO 12,5 m ²		EB		Hoogte tot plafond
	GO		OI		GGB		EB		EB		
	0,00 m ²		0,00 m ²		0,00 m ²		0,00 m ²		EB		

Tekening type A : gebouw op locatie gecontroleerd

Krocht 12, 2011 PT, Haarlem, NL
Begane grond



Aan de plattegronden kunnen geen rechten worden ontleend.© www.zibber.nl