



Gubbelstraat 32A Maastricht

Te huur :
ca. 300 m² BVO multifunctionele
ruimte op begane grond en
ca. 112 m² secundaire ruimte
in het souterrain.

BRCK

BEDRIJFSMAKELAARS



Omschrijving Maastricht

Van Wyck tot het Vrijthof en daar voorbij. Maastricht staat bekend om een gevarieerd aanbod voor shoppers, zeven dagen per week. Verdeeld over verschillende wijken met elk hun eigen identiteit en sfeer.

Van hip & vintage in Wyck, tot sjiek & chic in het Stokstraatkwartier en het quartier latin Jekerkwartier. Winkelcentra zoals Mosae Forum & Entre Deux, plekken voor de alledaagse boodschap of lekker vers van de markt.


Maastricht is na Amsterdam de populairste stad voor een citytrip binnen Nederland. En staat zelfs in de top 10 winkelsteden van de Benelux! Jaarlijks bezoeken bijna drie miljoen dagjesmensen de stad en een aanzienlijk deel hiervan blijft langer dan één dag in Maastricht.

De verwachting is dat dit aantal de komende jaren alleen nog maar zal stijgen en iedereen die de stad met eigen ogen heeft aanschouwd snapt waarom.

Door zijn ligging nabij de grens met België en Duitsland is Maastricht ook bij Belgen en Duitsers een populaire winkelstad. Het winkelcentrum van Maastricht is erg afwisselend. Zo zijn er enkele nieuwe winkelcentra te vinden zoals het Entre Deux en het Mosae Forum, maar bestaat het overgrote deel van het winkelhart van Maastricht uit kleine en grote winkelstraten.


Dit bij elkaar opgeteld zorgde er voor dat Maastricht werd uitgeroepen tot beste winkelstad van Nederland. In het centrum van Maastricht zijn naast alle grote bekende winkelketens ook allerlei leuke unieke winkeltjes te vinden.

Deze winkeltjes zorgen ervoor dat een dagje shoppen in Maastricht een bijzondere ervaring is die zeker voor herhaling vatbaar is.

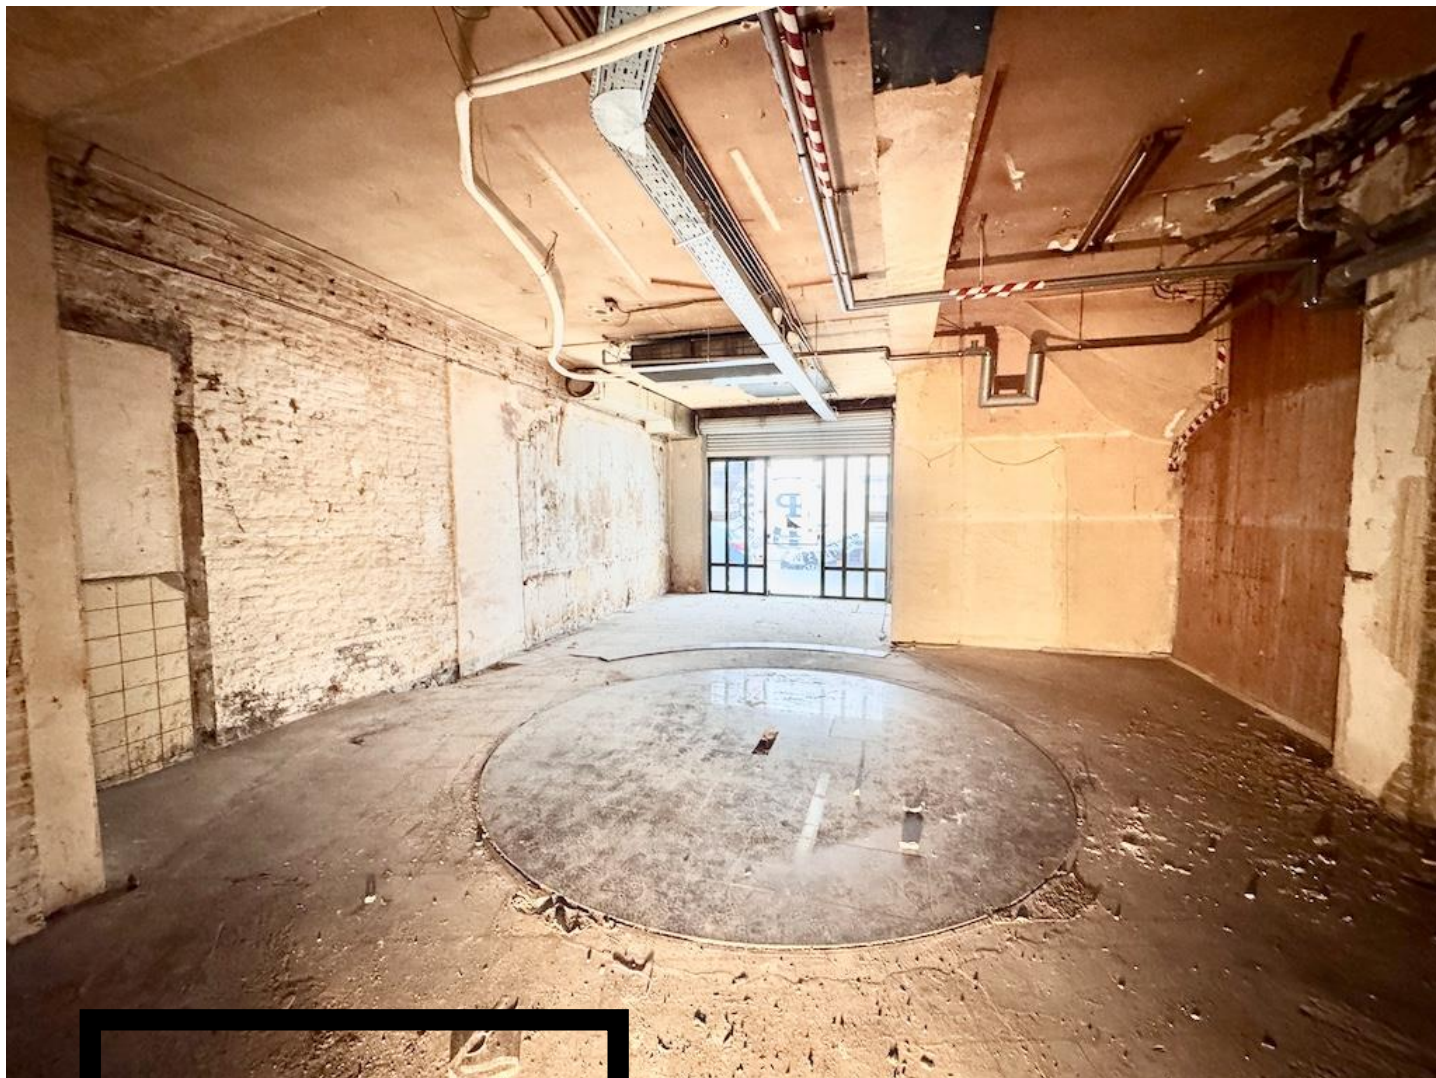

Kenmerken

Adres	Gubbelstraat 32A, 6211 CE Maastricht.
Locatie	gelegen aan een doorgaande weg tegenover de stadskantoren van de gemeente Maastricht en nabij de Markt en winkelcentrum Mosae Forum. Aan de achterzijde (Kleine Gracht 27) is ook een ingang.
Bereikbaarheid	goed per auto en openbaar vervoer, laden en lossen mogelijk tot 11:00 uur.
Indeling object	- begane grond : ca. 300 m ² BVO multifunctionele ruimte; - souterrain : ca. 112 m ² secundaire ruimte t.b.v. de ruimte op de begane grond.
Frontbreedte	ca. 7 m ¹ (Gubbelstraat 32A) en ca. 5 m ¹ (Kleine Gracht 27).
Parkeren	parkeergarage Q-Park Mosae Forum is zeer dichtbij gelegen.
Technische voorzieningen	energie- en wateraansluiting. Elektra aansluiting met transportvermogen van 51 kW en de aansluitcapaciteit bedraagt 86 kVA.
Bestemming	gemengd -1. Er zijn diverse functies mogelijk al dan niet via afwijking, branche nader overeen te komen.
Opleveringsniveau	nader overeen te komen, conform huurovereenkomst casco.

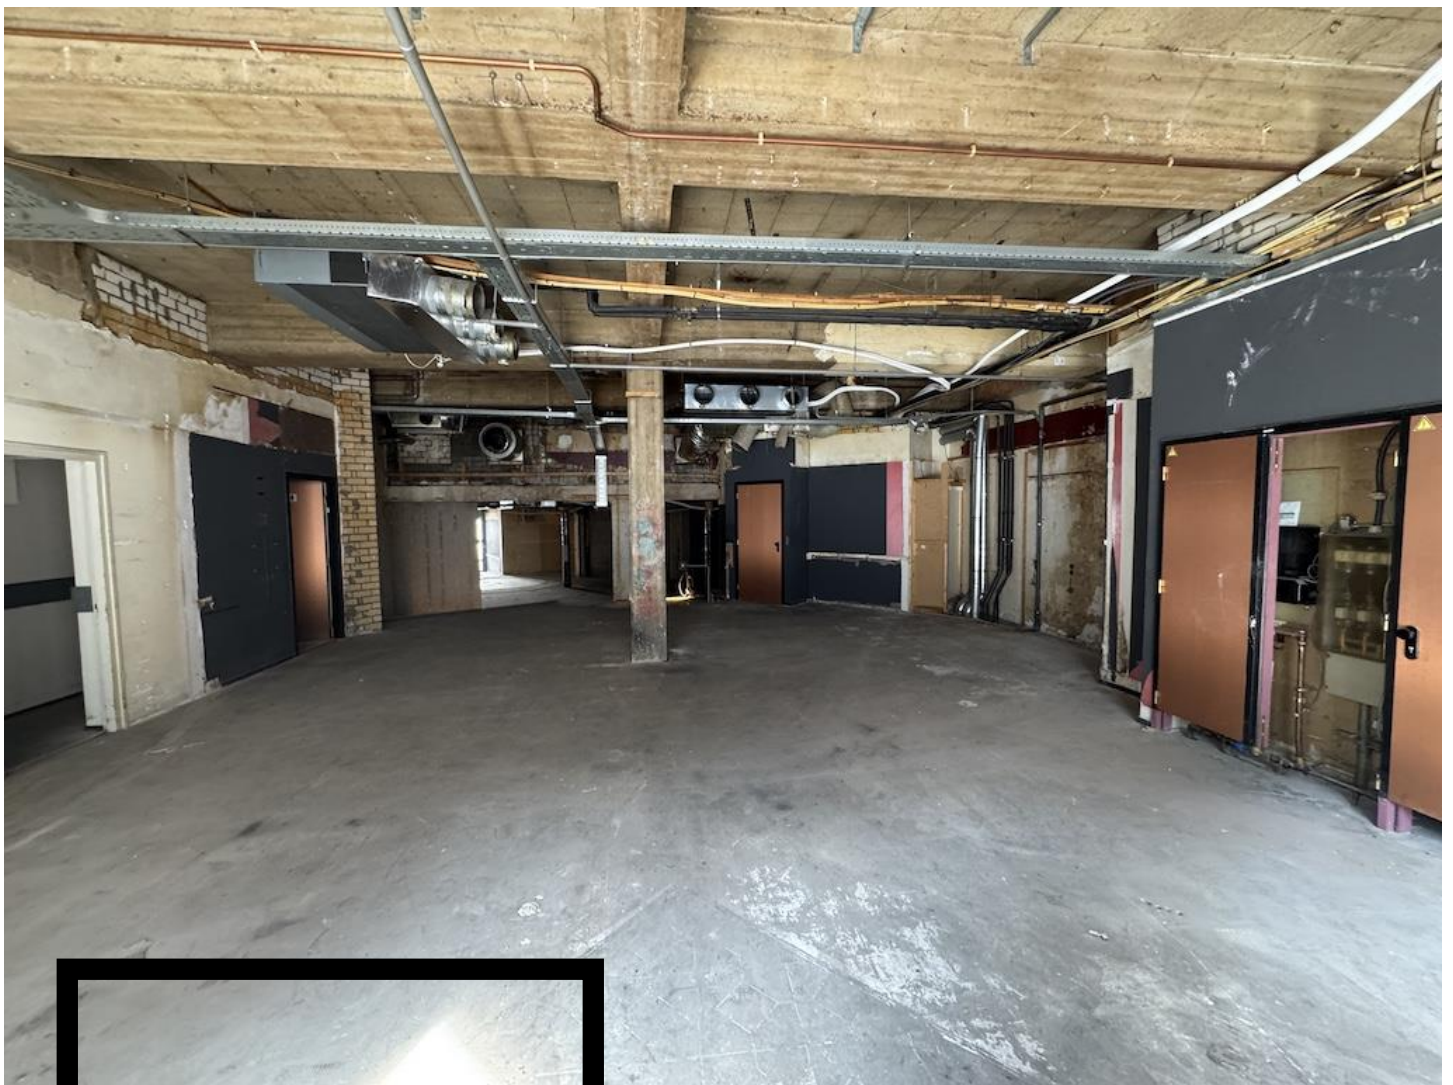

Huurprijs

Huurprijs	€ 45.000,00 / jaar exclusief BTW.
Huurtermijn	5 jaar met telkens 5 jaar verlenging, andere termijnen bespreekbaar.
Huurbetaling	per maand vooruit te voldoen.
BTW-belaste verhuur	verhuurder opteert voor met BTW-belaste verhuur. Indien huurder niet voldoet aan de wettelijke criteria (90% BTW norm) zal er een BTW- vervangende opslag gehanteerd worden, zodanig dat verhuurder gecompenseerd wordt wegens het niet kunnen verrekenen van de BTW op de investeringen, alsmede de BTW op de exploitatiekosten.
Bankgarantie / waarborgsom	conform het ROZ-model ten bedrage van 3 maanden huur te vermeerderen met een bedrag ter grootte van de BTW.
Indexering	jaarlijks overeenkomstig het maand prijsindexcijfer volgens het consumentenprijsindexcijfer (CPI) reeks CPI alle huishoudens (2015 = 100), gepubliceerd door het Centraal Bureau voor de Statistiek (CBS). De huurprijs zal nimmer minder bedragen dan de huurprijs van het voorafgaande jaar. De eerste huurprijsindexering zal plaatsvinden 12 maanden na datum huuringang.
Huurovereenkomst	standaard ROZ-contract model winkelruimte met bijbehorende algemene bepalingen.
Aanvaarding	in overleg.

Foto's



Foto's




Foto's




Foto's




Tekening begane grond

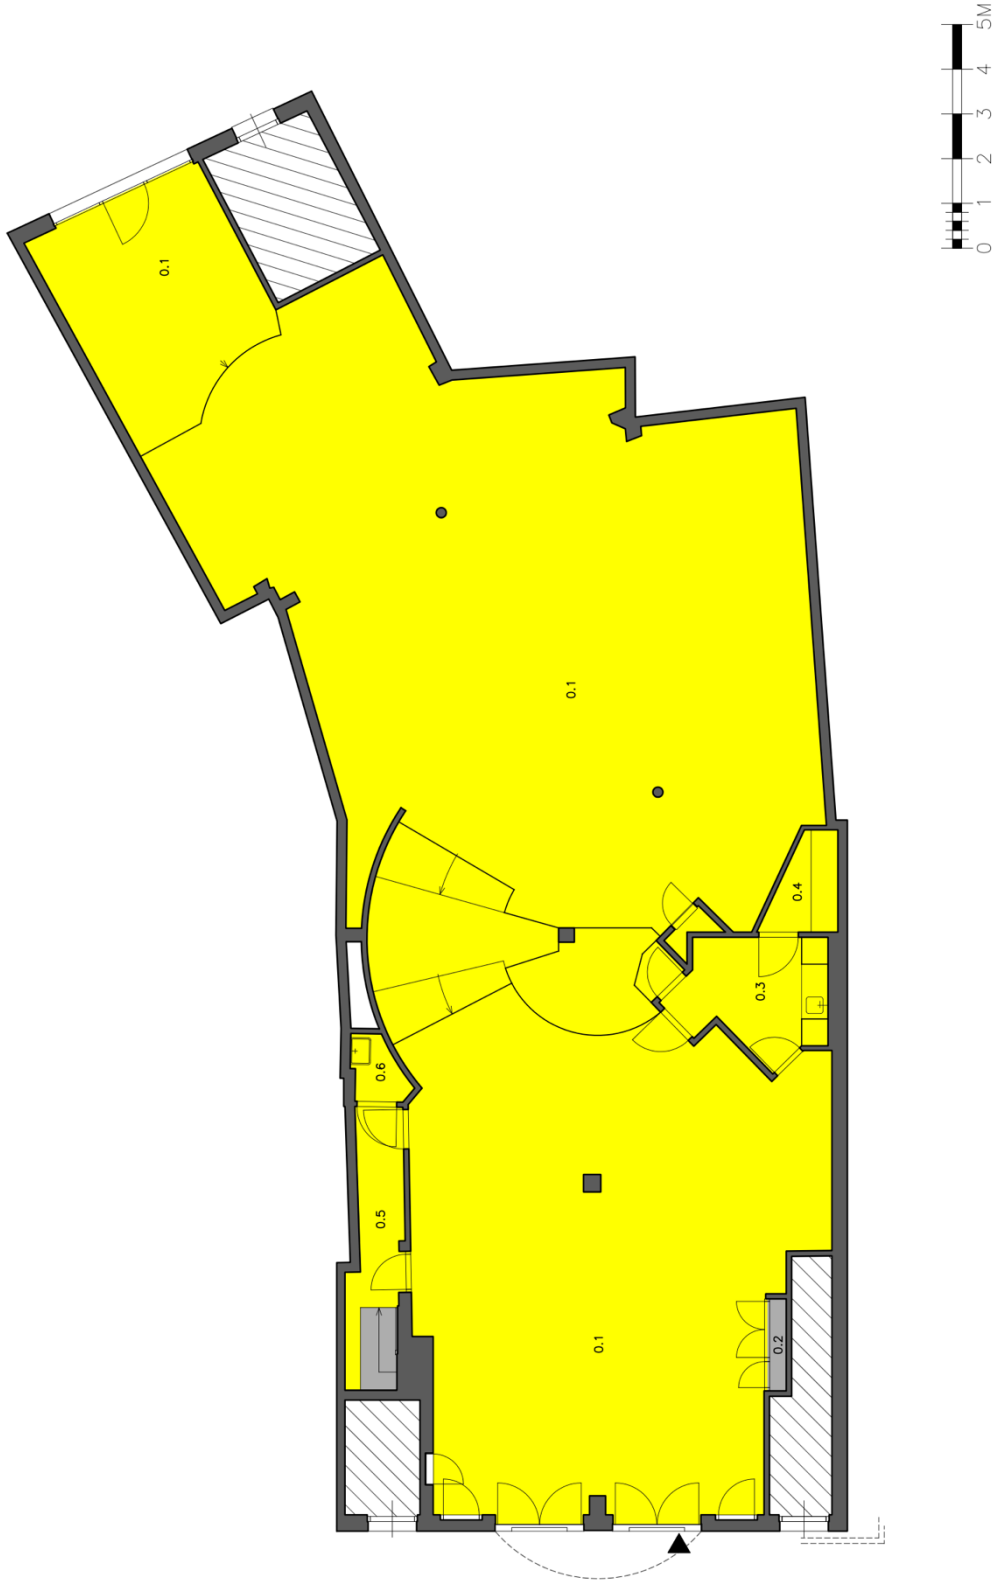

Tekening souterrain

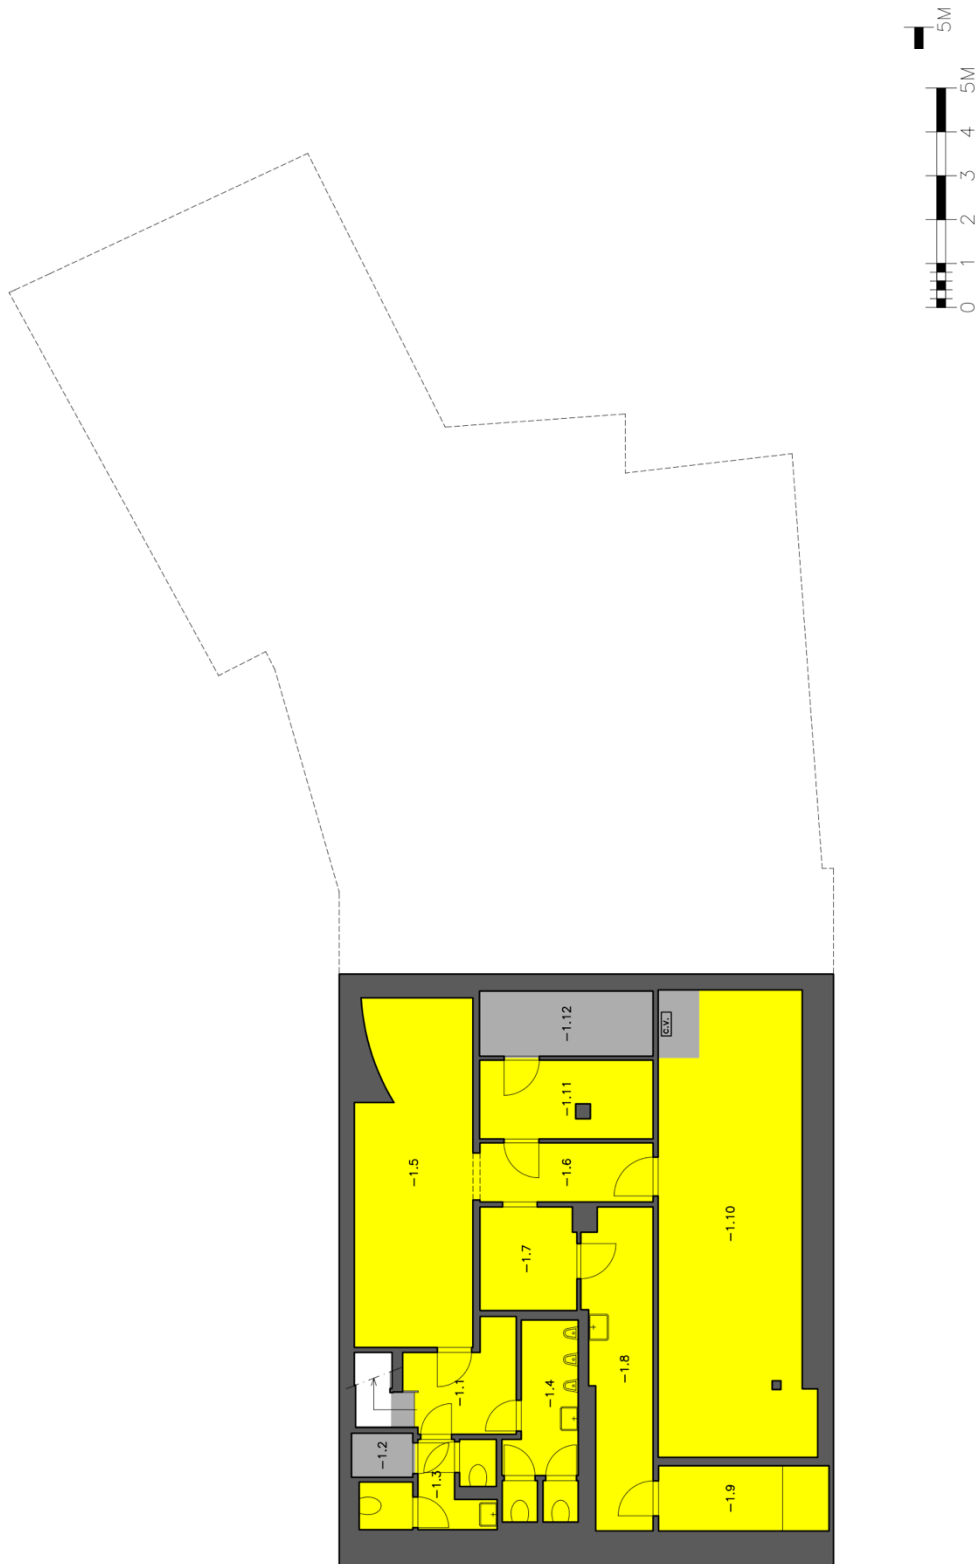

Locatie

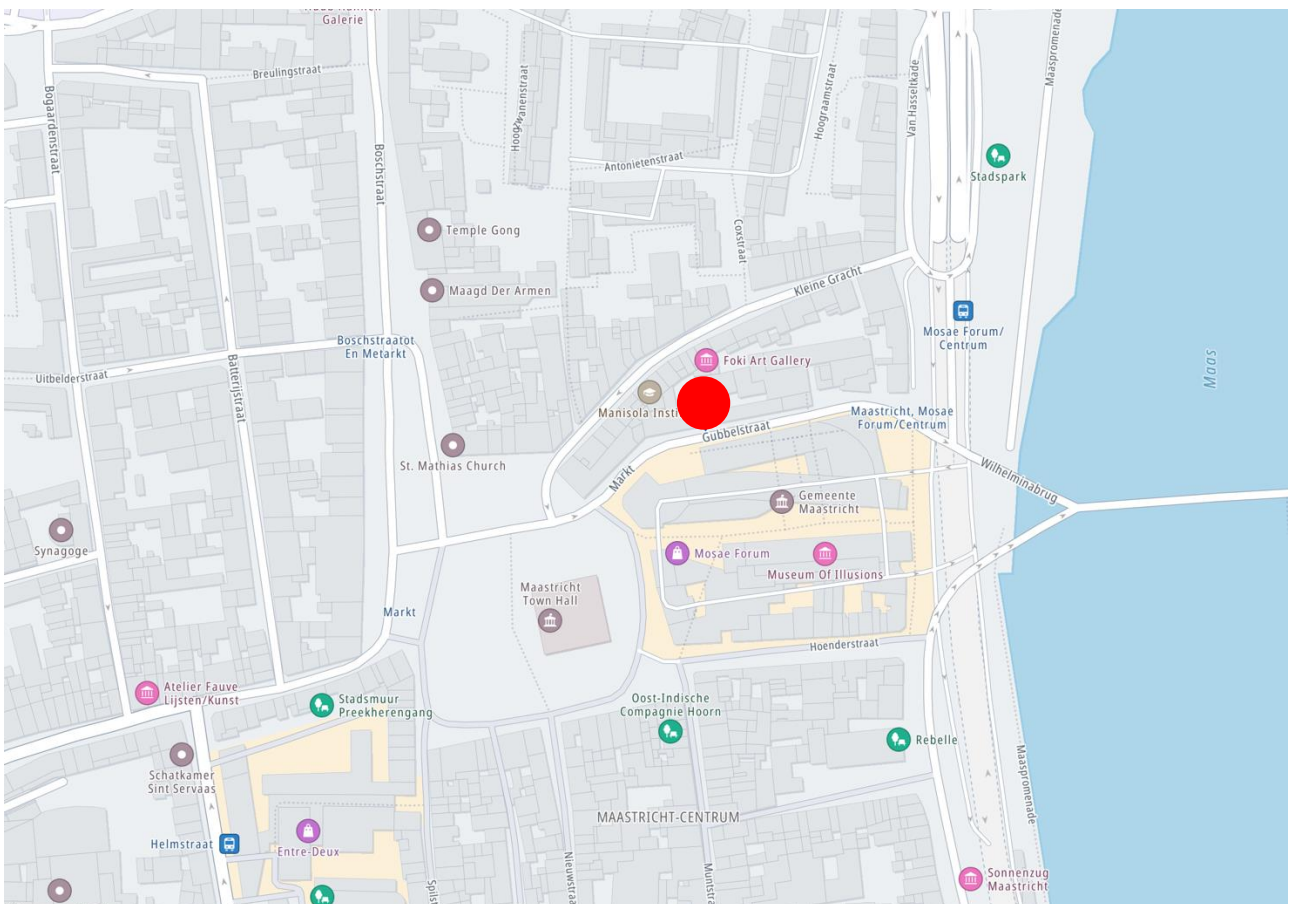

WYCKER GRACHTSTRAAT 40
6221 CX MAASTRICHT
TELEFOON 043 - 205 79 89


IBAN NL71 KNAB 0256 5452 94
BIC KNABNL2H
INTERMEDIARY BIC ABNANL2A


BTW NL857905788B01
KVK 69525358

WWW.BRCKBEDRIJFSMAKELAARS.NL
INFO@BRCKBEDRIJFSMAKELAARS.NL

Kadastrale kaart

Uw referentie: SB/KN

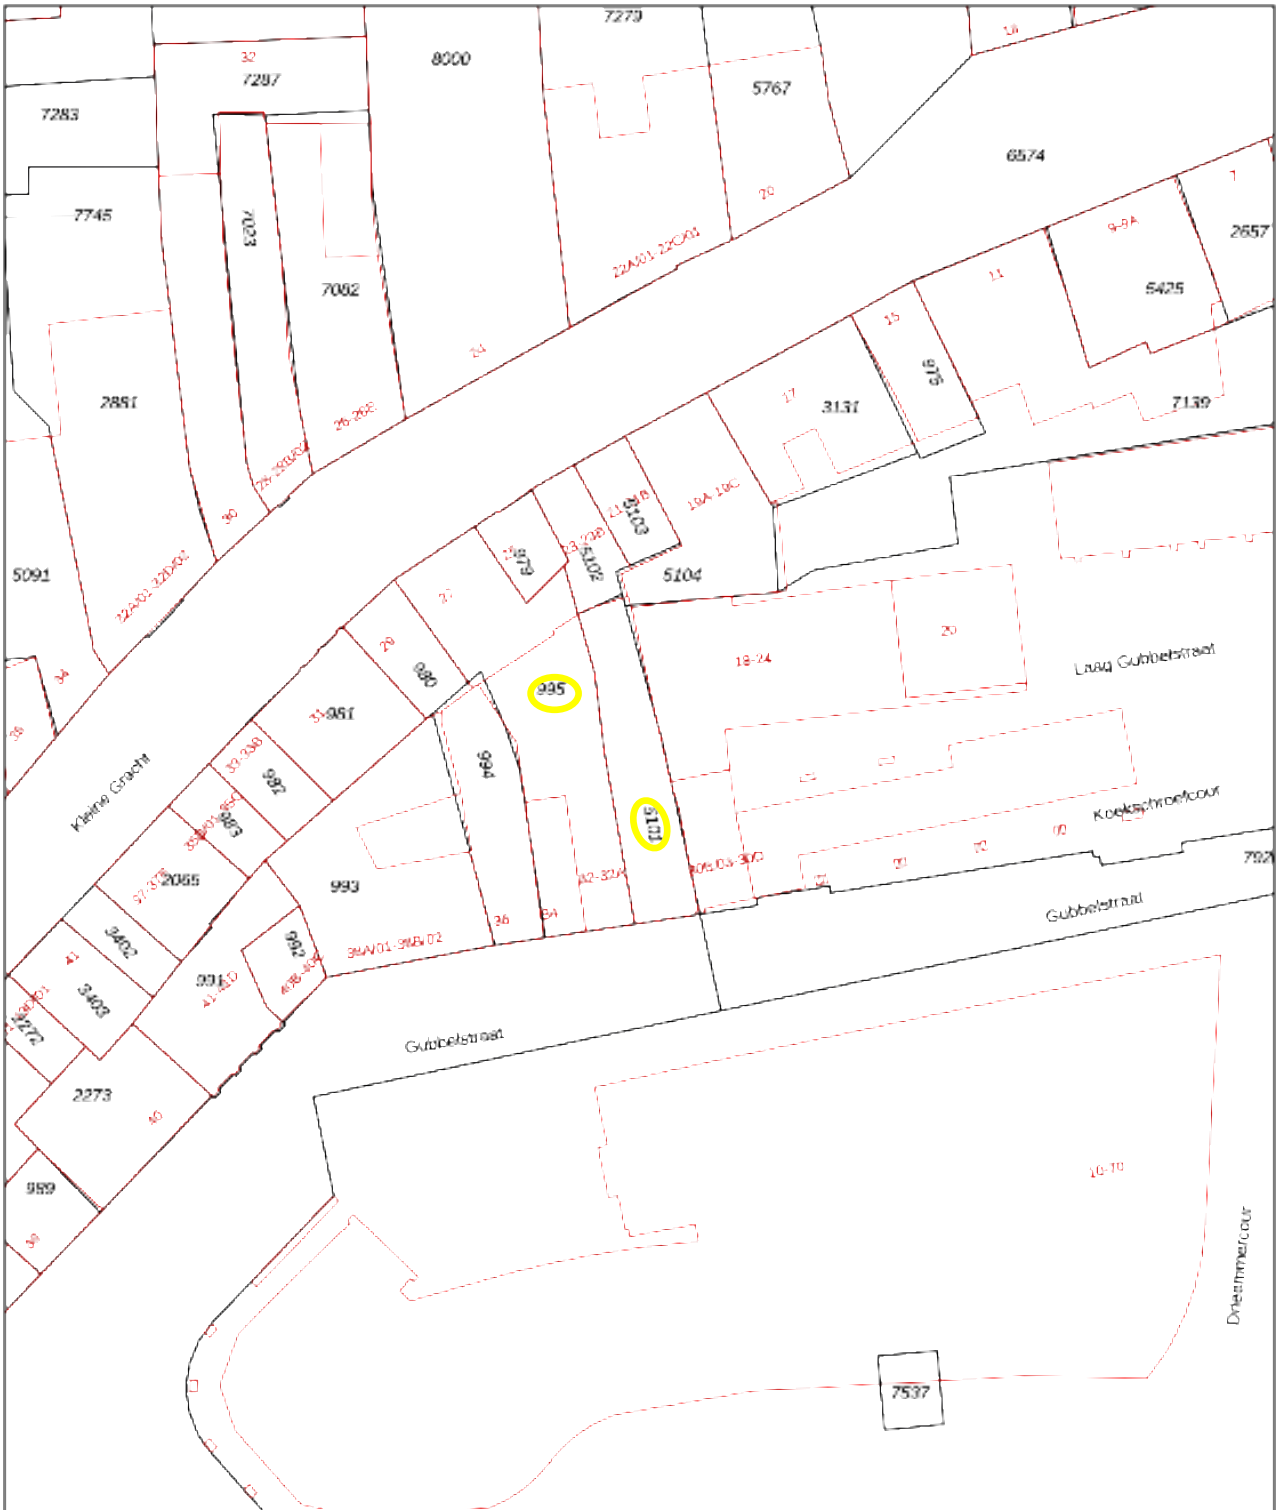

<p>12345 Deze kaart is noordgericht</p> <p>25 Perceelnummer</p> <p>Huisnummer</p> <p>Vastgestelde kadastrale grens</p> <p>Voorlopige kadastrale grens</p> <p>Administratieve kadastrale grens</p> <p>Bebouwing</p> <p>Voor een eeroeludend uittreksel, geleverd op 24 maart 2025 De bewaarder van het kadaster en de openbare registers</p>	<p>Schaal 1: 500</p> <p>Kadastrale gemeente Maastricht</p> <p>Sectie A</p> <p>Perceel 5101</p> <p>Aan dit uittreksel kunnen geen betrouwbare maten worden ontleend. De Dienst voor het kadaster en de openbare registers behoudt zich de intellectuele eigendomsrechten voor, waaronder het auteursrecht en het databankrecht.</p>	
---	--	---



Contact

Voor meer informatie of het aanvragen van een bezichtiging, kunt u contact opnemen met:

BRCK Bedrijfsmakelaars

Wycker Grachtstraat 40
6221 CX Maastricht

info@BRCKbedrijfsmakelaars.nl
www.BRCKbedrijfsmakelaars.nl

T +31 (0)43 205 7989

BRCK



BEDRIJFSMAKELAARS

*Deze informatie mag slechts worden gezien als vrijblijvende informatie waaraan geen rechten en/of plichten kunnen worden ontleend en geschiedt onder voorbehoud goedkeuring verhuurder.

WYCKER GRACHTSTRAAT 40
6221 CX MAASTRICHT
TELEFOON 043 - 205 79 89

IBAN NL71 KNAB 0256 5452 94
BIC KNABNL2H
INTERMEDIARY BIC ABNANL2A

BTW NL857905788B01
KVK 69525358

WWW.BRCKBEDRIJFSMAKELAARS.NL
INFO@BRCKBEDRIJFSMAKELAARS.NL