



**Sint Amorsplein 14
Maastricht**

**Te huur :
ca. 52 m² BVO
winkelruimte op
begane grond met
patiotuin en
magazijn- / opslagruimte
op verdiepingen.**

BRCK

BEDRIJFSMAKELAARS



Omschrijving Maastricht

Van Wyck tot het Vrijthof en daar voorbij. Maastricht staat bekend om een gevarieerd aanbod voor shoppers, zeven dagen per week. Verdeeld over verschillende wijken met elk hun eigen identiteit en sfeer.

Van hip & vintage in Wyck, tot sjiek & chic in het Stokstraatkwartier en het quartier latin Jekerkwartier. Winkelcentra zoals Mosae Forum & Entre Deux, plekken voor de alledaagse boodschap of lekker vers van de markt.

Maastricht is na Amsterdam de populairste stad voor een citytrip binnen Nederland. En staat zelfs in de top 10 winkelsteden van de Benelux! Jaarlijks bezoeken bijna drie miljoen dagjesmensen de stad en een aanzienlijk deel hiervan blijft langer dan één dag in Maastricht. De verwachting is dat dit aantal de komende jaren alleen nog maar zal stijgen en iedereen die de stad met eigen ogen heeft aanschouwd snapt waarom.


Door zijn ligging nabij de grens met België en Duitsland is Maastricht ook bij Belgen en Duitsers een populaire winkelstad. Het winkelcentrum van Maastricht is erg afwisselend. Zo zijn er enkele nieuwe winkelcentra te vinden zoals het Entre Deux en het Mosae Forum, maar bestaat het overgrote deel van het winkelhart van Maastricht uit kleine en grote winkelstraten. Dit bij elkaar opgeteld zorgde er voor dat Maastricht werd uitgeroepen tot beste winkelstad van Nederland. In het centrum van Maastricht zijn naast alle grote bekende winkelketens ook allerlei leuke unieke winkeltjes te vinden.

Deze winkeltjes zorgen ervoor dat een dagje shoppen in Maastricht een bijzondere ervaring is die zeker voor herhaling vatbaar is.



Kenmerken

Adres	Sint Amorsplein 14, 6211 GT Maastricht
Locatie	gelegen op een A2-locatie, passantenstroom circa 15.000, gelegen in het hart van het kernwinkelgebied van Maastricht. Op steenworp afstand van de Bijenkorf, Dille en Kamille, My Jewelry en diverse andere retailers.
Bereikbaarheid	goed per auto en openbaar vervoer, laden en lossen mogelijk tot 11:00 uur.
Indeling object	- ca. 52 m² winkelruimte op begane grond met patiotuin (ca. 25 m²); - ca. 45 m² magazijn- / opslagruimte op 1^e verdieping; - ca. 45 m² magazijn- / opslagruimte op 2^e verdieping; - ca. 30 m² magazijn- / opslagruimte op 3^e verdieping.
Frontbreedte	ca. 4,5 m ¹ .
Parkeren	op loopafstand (ca. 500 m ¹) zijn diverse (betaalde) parkeermogelijkheden.
Technische voorzieningen	energie- en wateraansluiting.
Bestemming	detailhandel (branche nader overeen te komen).
Opleveringsniveau	in huidige staat, conform huurovereenkomst casco.

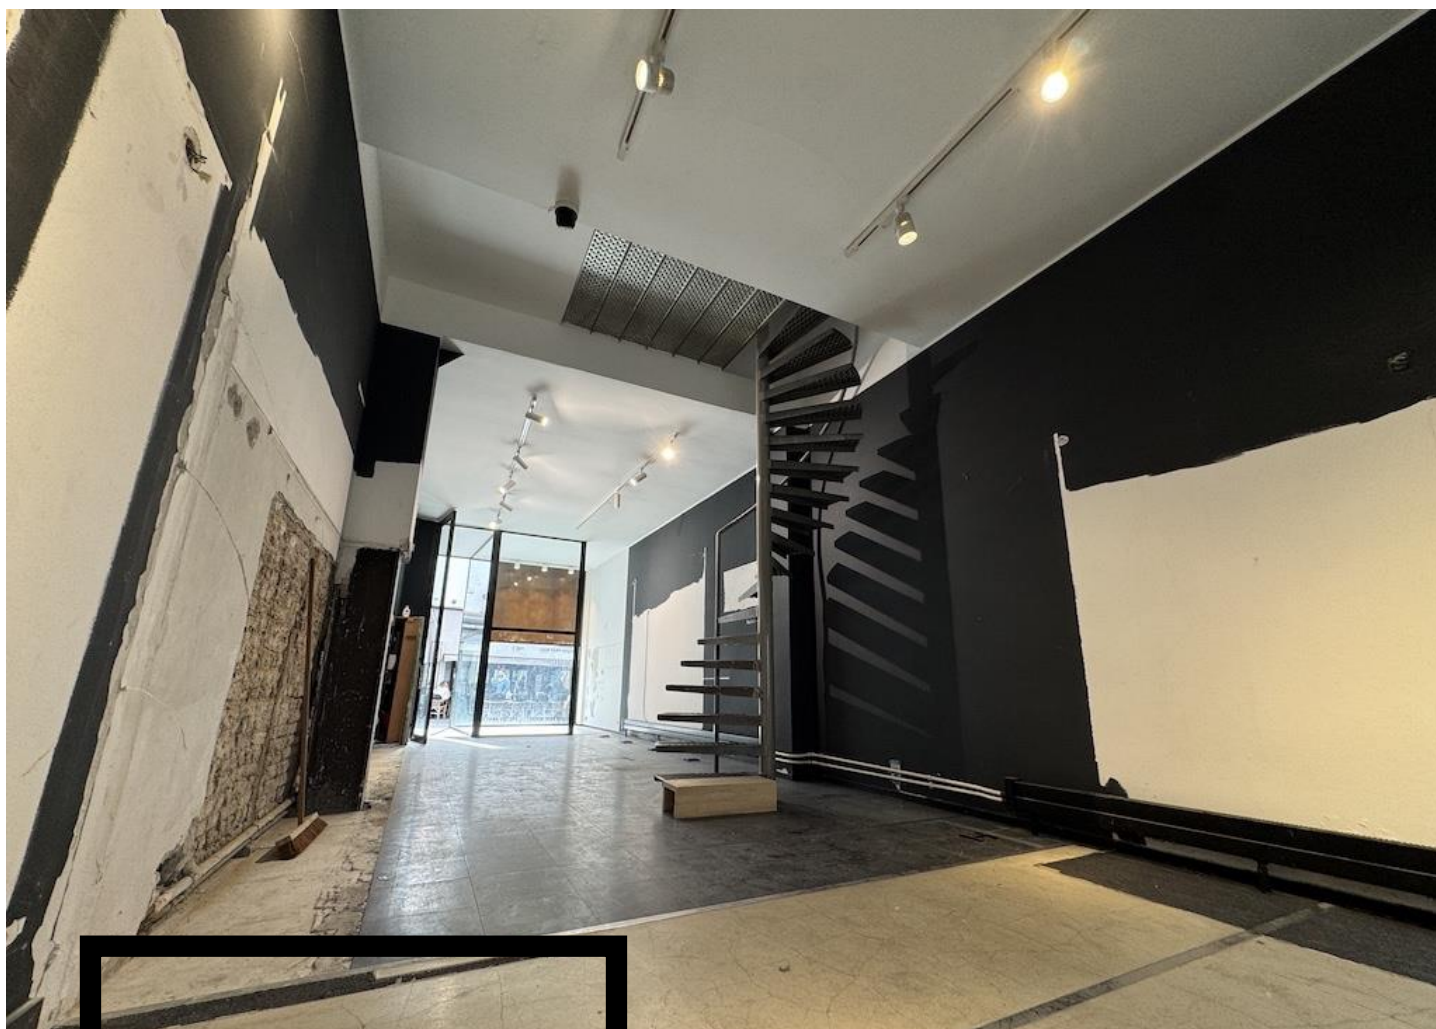



Huurprijs

Huurprijs	€ 2.750,00 / maand exclusief BTW.
Huurtermijn	5 jaar met telkens 5 jaar verlenging. Andere termijnen zijn bespreekbaar.
Huurbetaling	per maand vooruit te voldoen.
BTW-belaste verhuur	verhuurder opteert voor met BTW-belaste verhuur. Indien huurder niet voldoet aan de wettelijke criteria (90% BTW norm) zal er een BTW- vervangende opslag gehanteerd worden, zodanig dat verhuurder gecompenseerd wordt wegens het niet kunnen verrekenen van de BTW op de investeringen, alsmede de BTW op de exploitatiekosten.
Bankgarantie	conform het ROZ-model ten bedrage van 3 maanden huur te vermeerderen met een bedrag ter grootte van de BTW.
Indexering	jaarlijks overeenkomstig het maand prijsindexcijfer volgens het consumentenprijsindexcijfer (CPI) reeks CPI alle huishoudens (2015 = 100), gepubliceerd door het Centraal Bureau voor de Statistiek (CBS). De huurprijs zal nimmer minder bedragen dan de huurprijs van het voorafgaande jaar. De eerste huurprijsindexering zal plaatsvinden 12 maanden na datum huuringang.
Huurovereenkomst	standaard ROZ-contract model winkelruimte met bijbehorende algemene bepalingen.
Aanvaarding	in overleg.


Foto's




Foto's verdiepingen

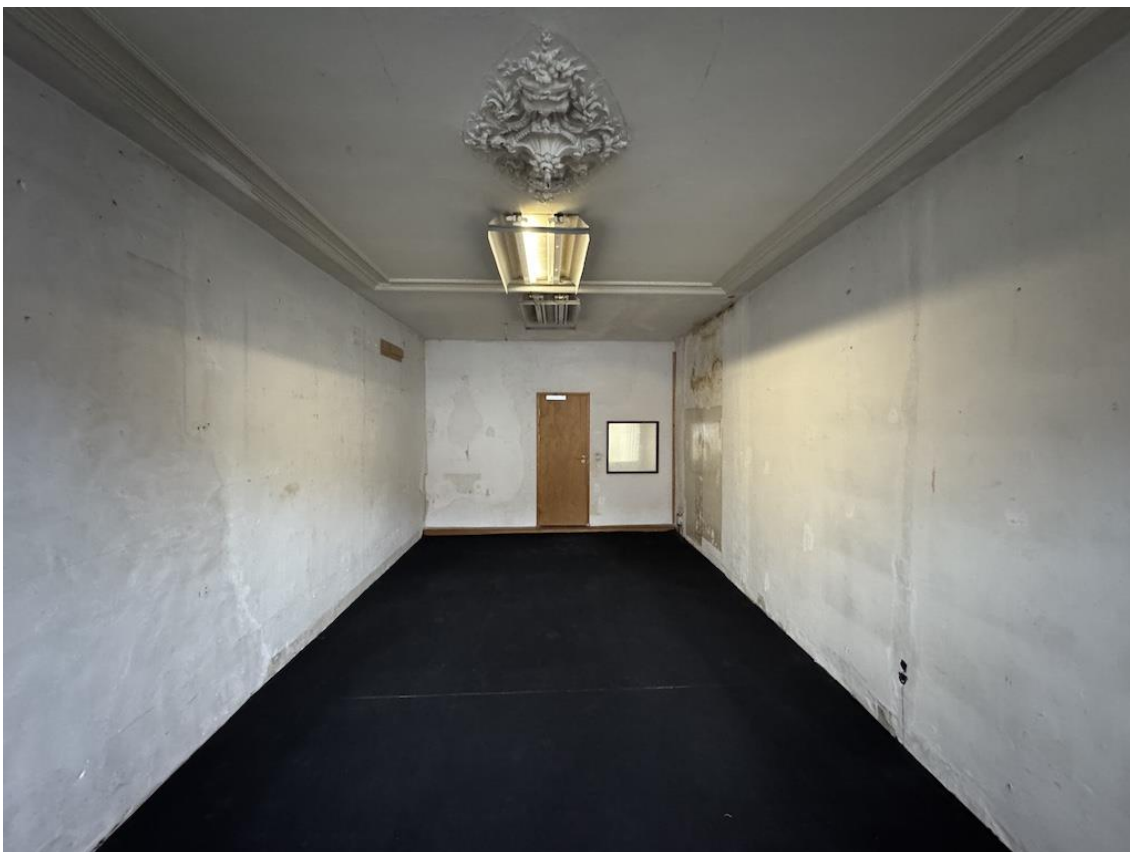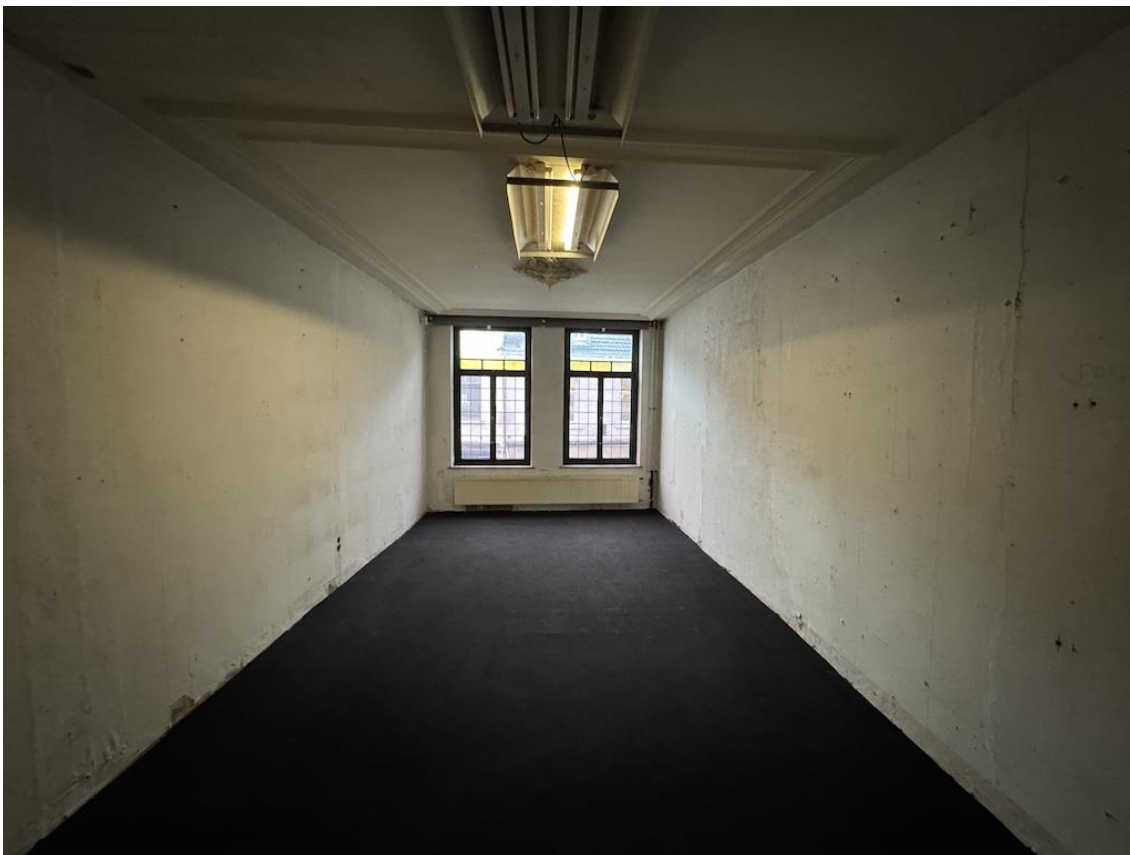


Tekening begane grond

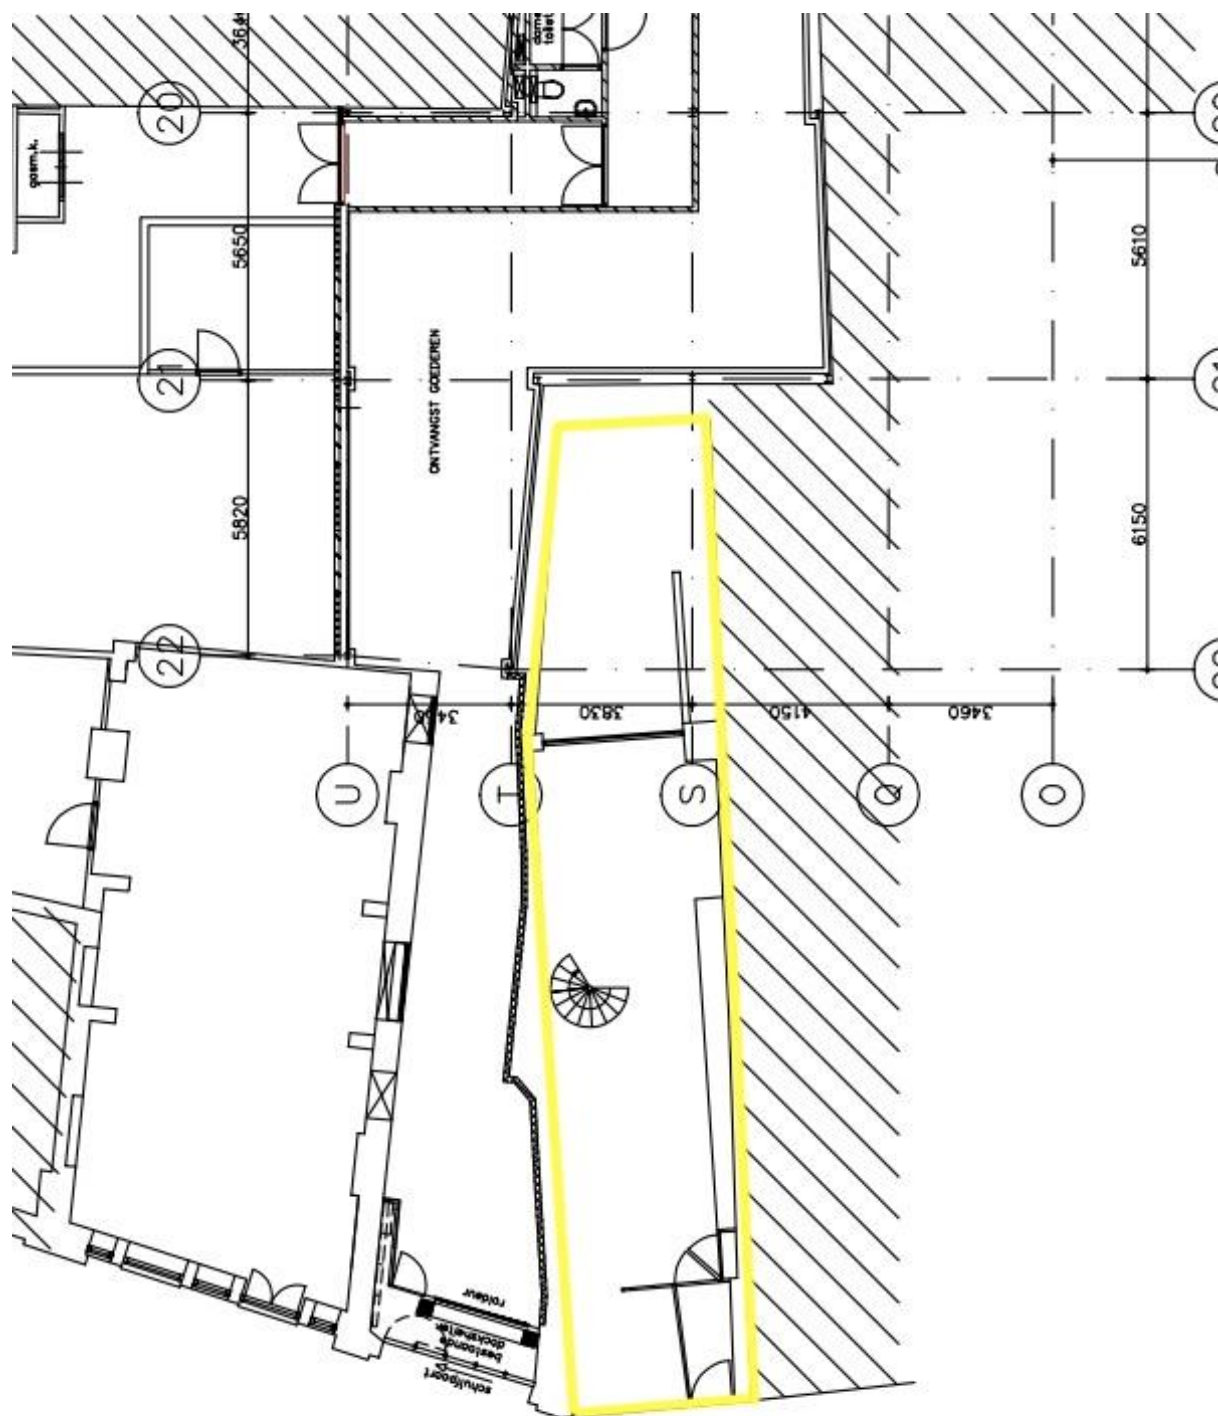


Tekening 1^e verdieping

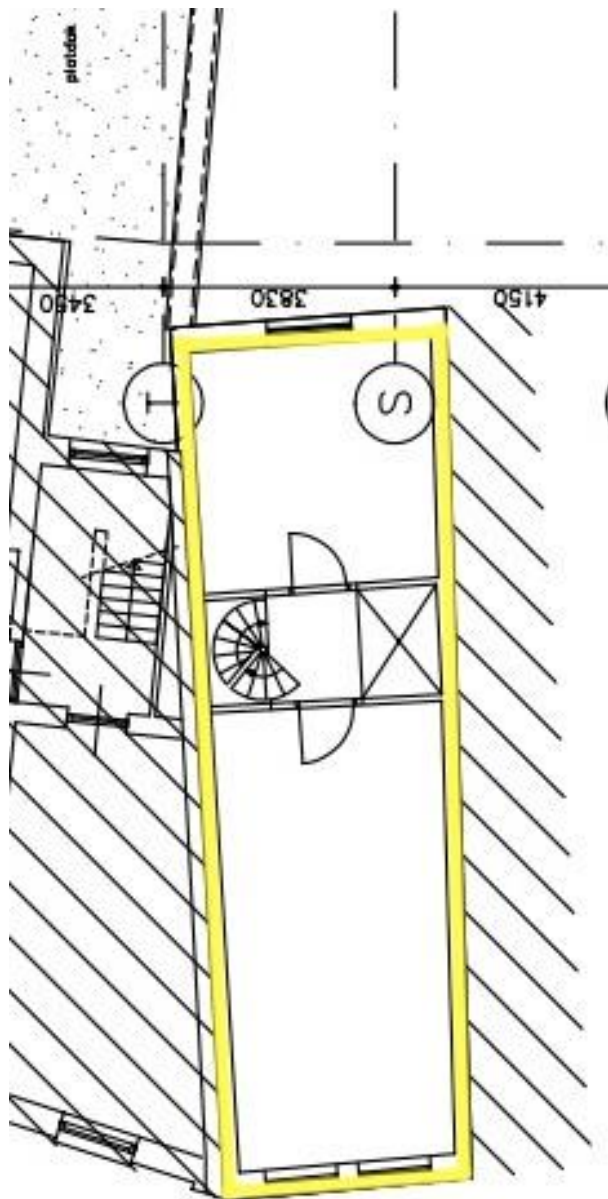



Tekening 2^e verdieping

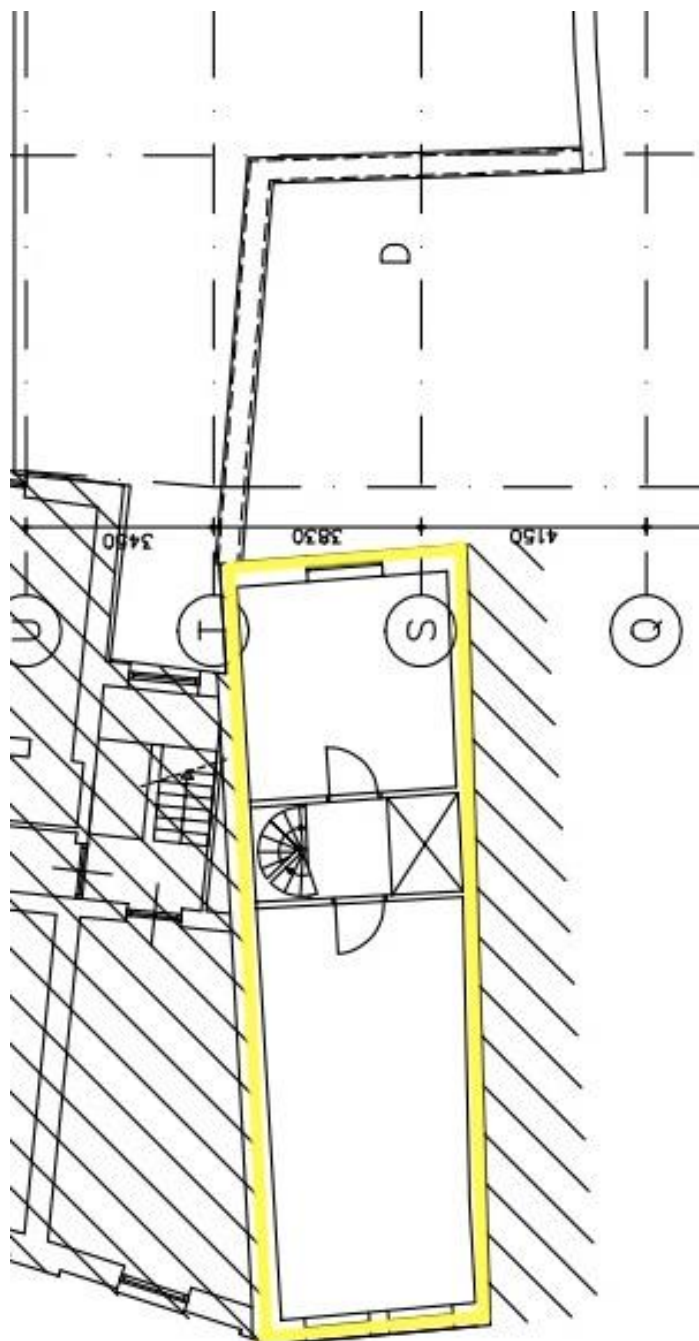

Tekening 3^e verdieping

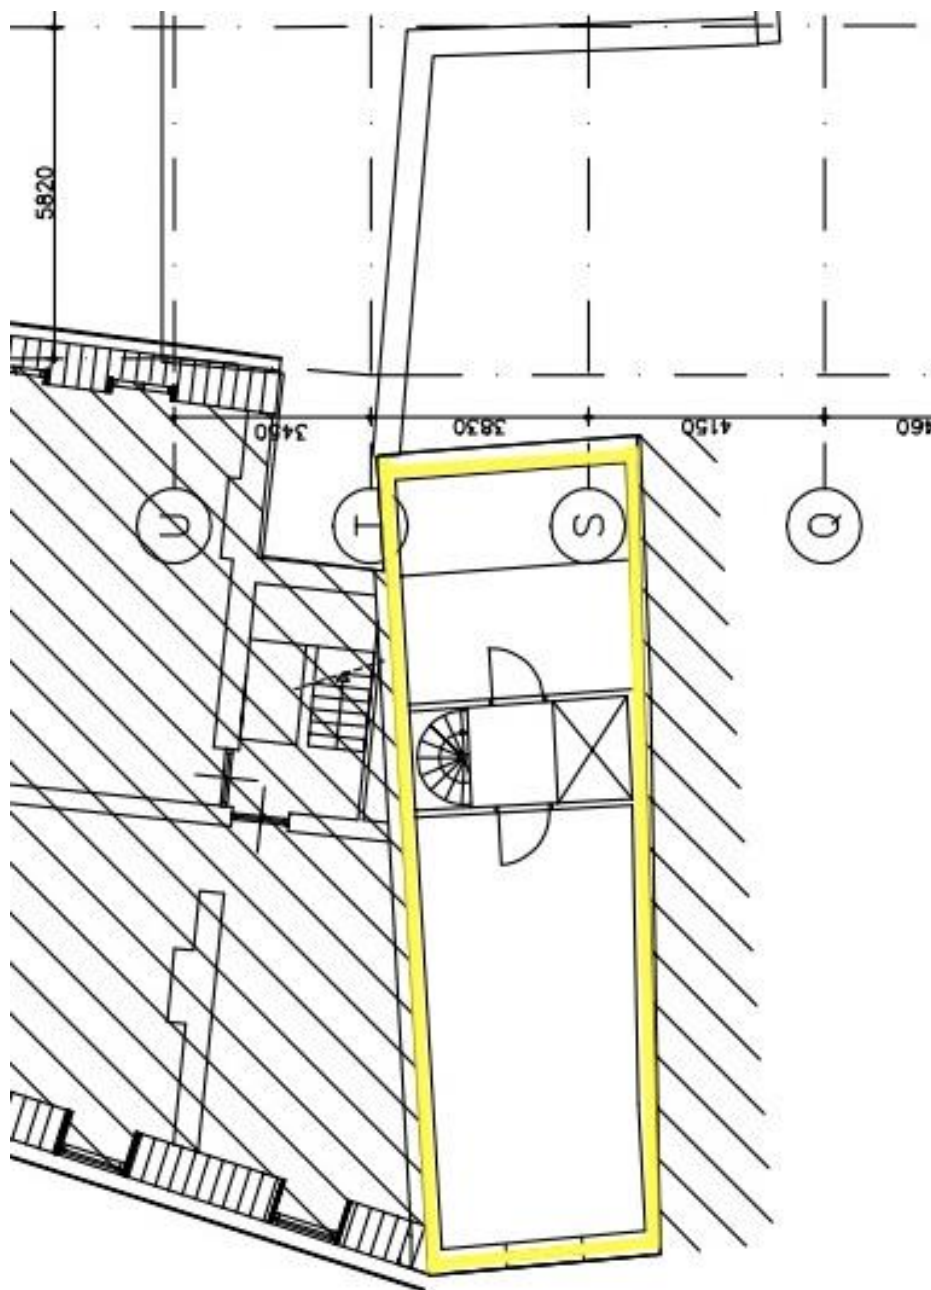

Locatie

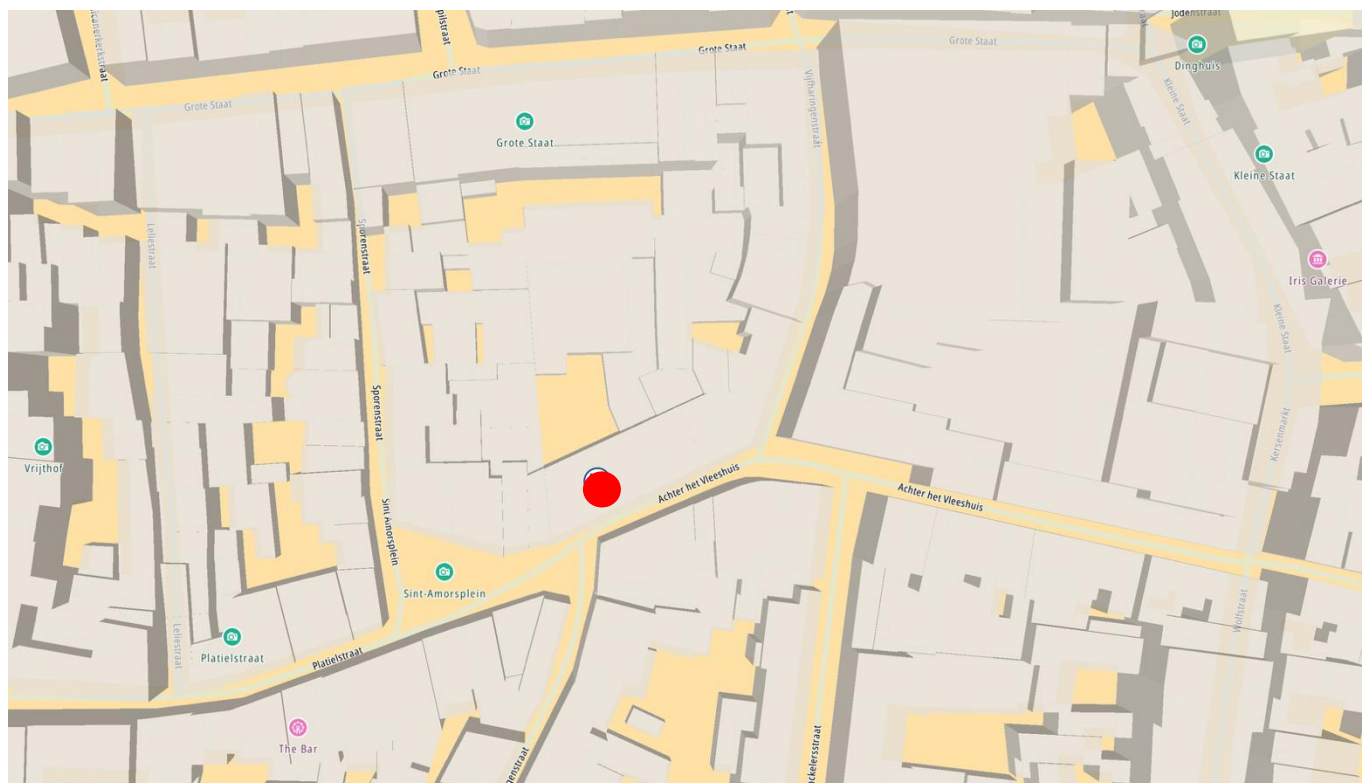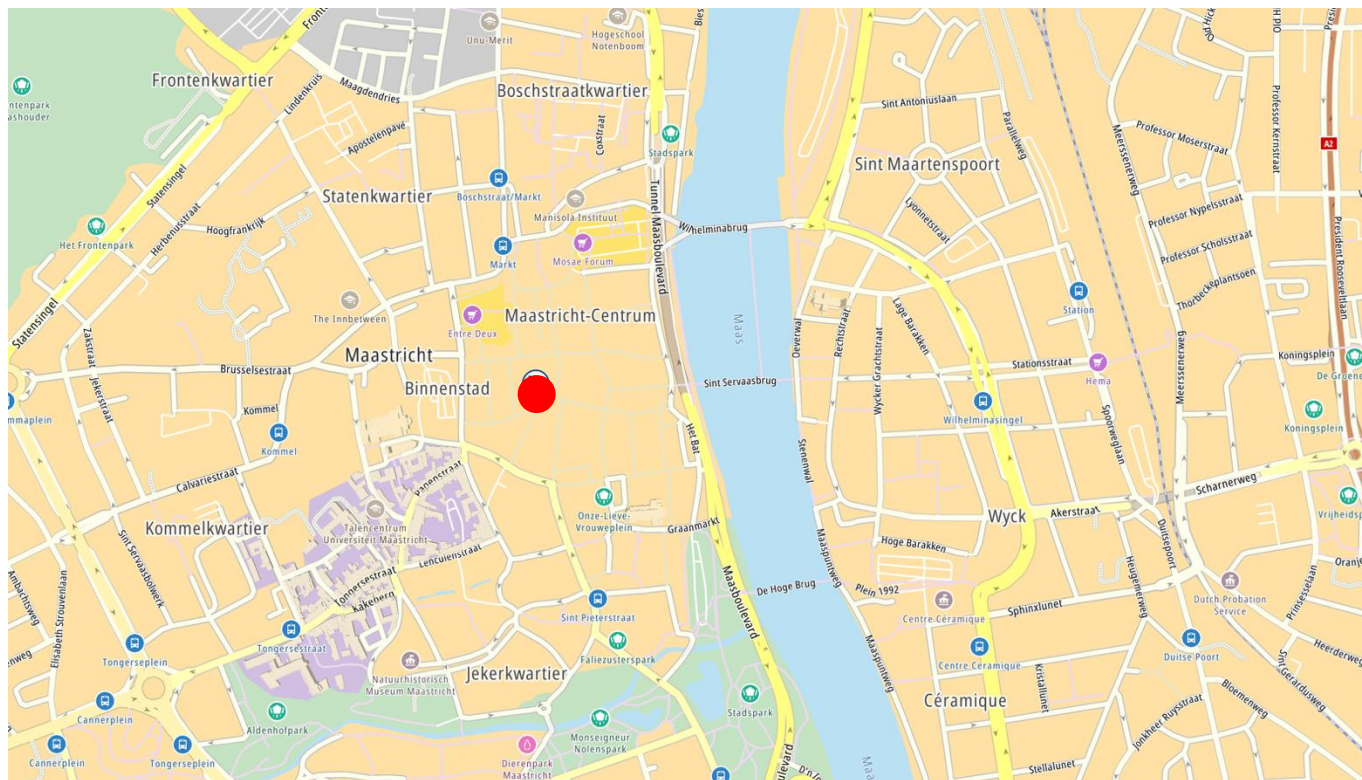

WYCKER GRACHTSTRAAT 40
6221 CX MAASTRICHT
TELEFOON 043 - 205 79 89

IBAN NL71 KNAB 0256 5452 94
BIC KNABNL2H
INTERMEDIARY BIC ABNANL2A


BTW NL857905788B01
KVK 69525358

WWW.BRCKBEDRIJFSMAKELAARS.NL
INFO@BRCKBEDRIJFSMAKELAARS.NL

Kadastrale kaart

Kadastrale kaart

Uw referentie: Simon

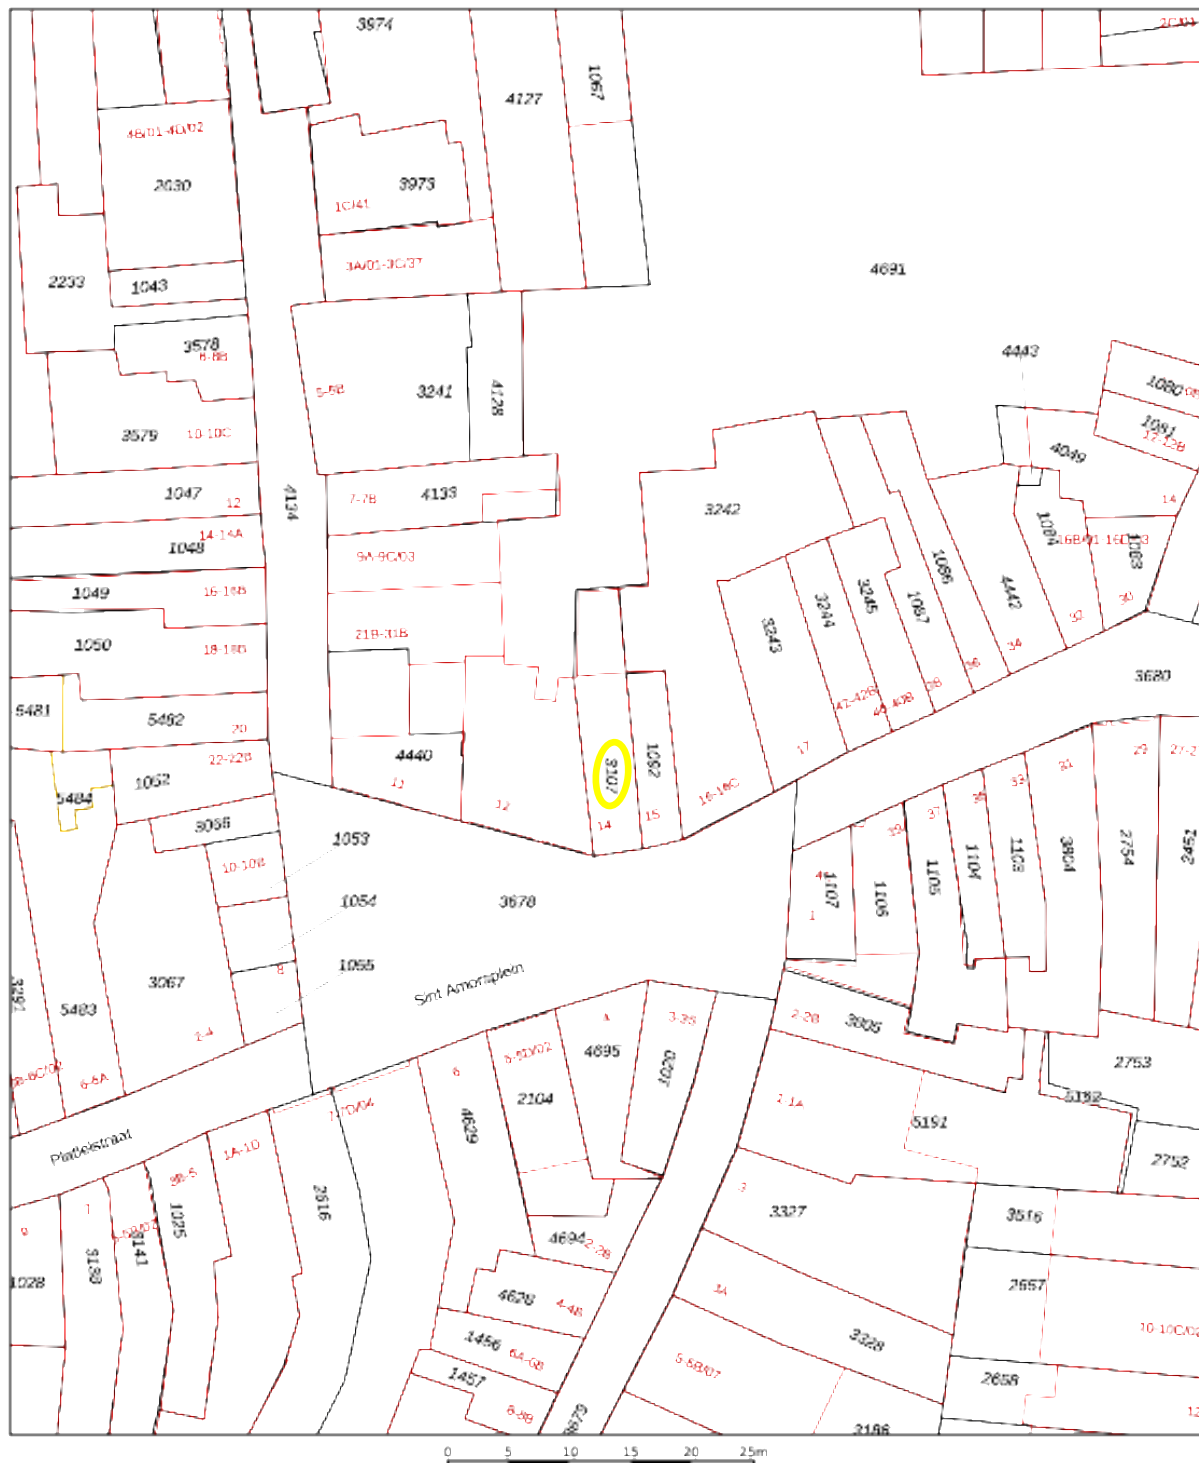

Deze kaart is noordgericht	Schaal 1: 500	
12345 Perceelnummer	Kadastrale gemeente Maastricht	
12345 Huisnummer	Sectie B	
— Vastgestelde kadastrale grens	Perceel 3107	
— Voorlopige kadastrale grens		
— Administratieve kadastrale grens		
— Bebouwing		
Voor een eeroelukkig uittreksel, geleverd op 9 maart 2024	Aan dit uittreksel kunnen geen betrouwbare maten worden ontleend. De Dienst voor het kadastrale en de openbare registers behoudt zich de intellectuele eigendomsrechten voor, waaronder het auteursrecht en het databankrecht.	
De bewaarder van het kadastrale en de openbare registers		



Contact

Voor meer informatie of het aanvragen van een bezichtiging, kunt u contact opnemen met:

BRCK Bedrijfsmakelaars

Wycker Grachtstraat 40
6221 CX Maastricht

info@BRCKbedrijfsmakelaars.nl
www.BRCKbedrijfsmakelaars.nl

T +31 (0)43 205 7989

BRCK

BEDRIJFSMAKELAARS



*Deze informatie mag slechts worden gezien als vrijblijvende informatie waaraan geen rechten en/of plichten kunnen worden ontleend.

WYCKER GRACHTSTRAAT 40
6221 CX MAASTRICHT
TELEFOON 043 - 205 79 89

IBAN NL71 KNAB 0256 5452 94
BIC KNABNL2H
INTERMEDIARY BIC ABNANL2A

BTW NL857905788B01
KVK 69525358

WWW.BRCKBEDRIJFSMAKELAARS.NL
INFO@BRCKBEDRIJFSMAKELAARS.NL