
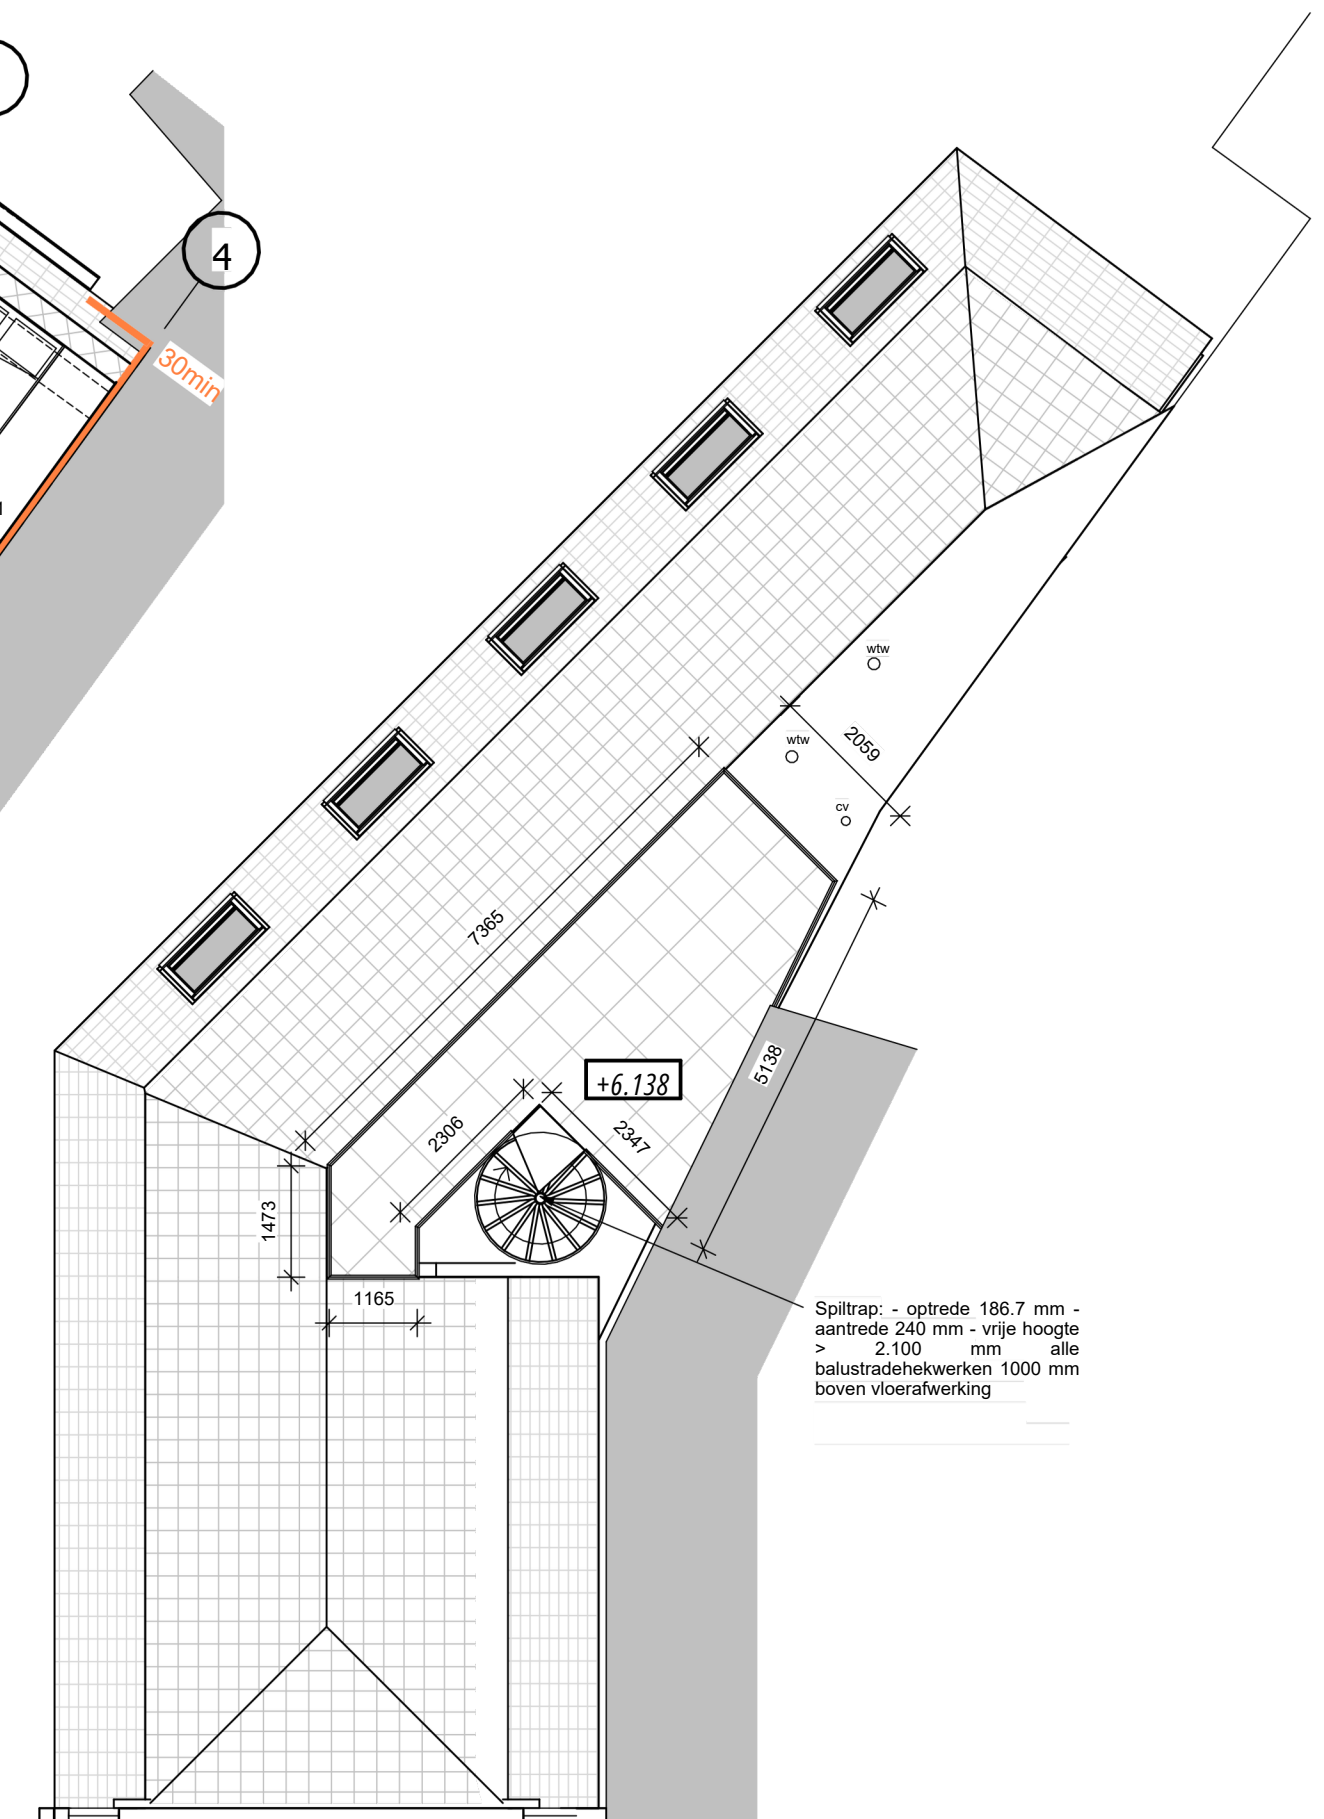
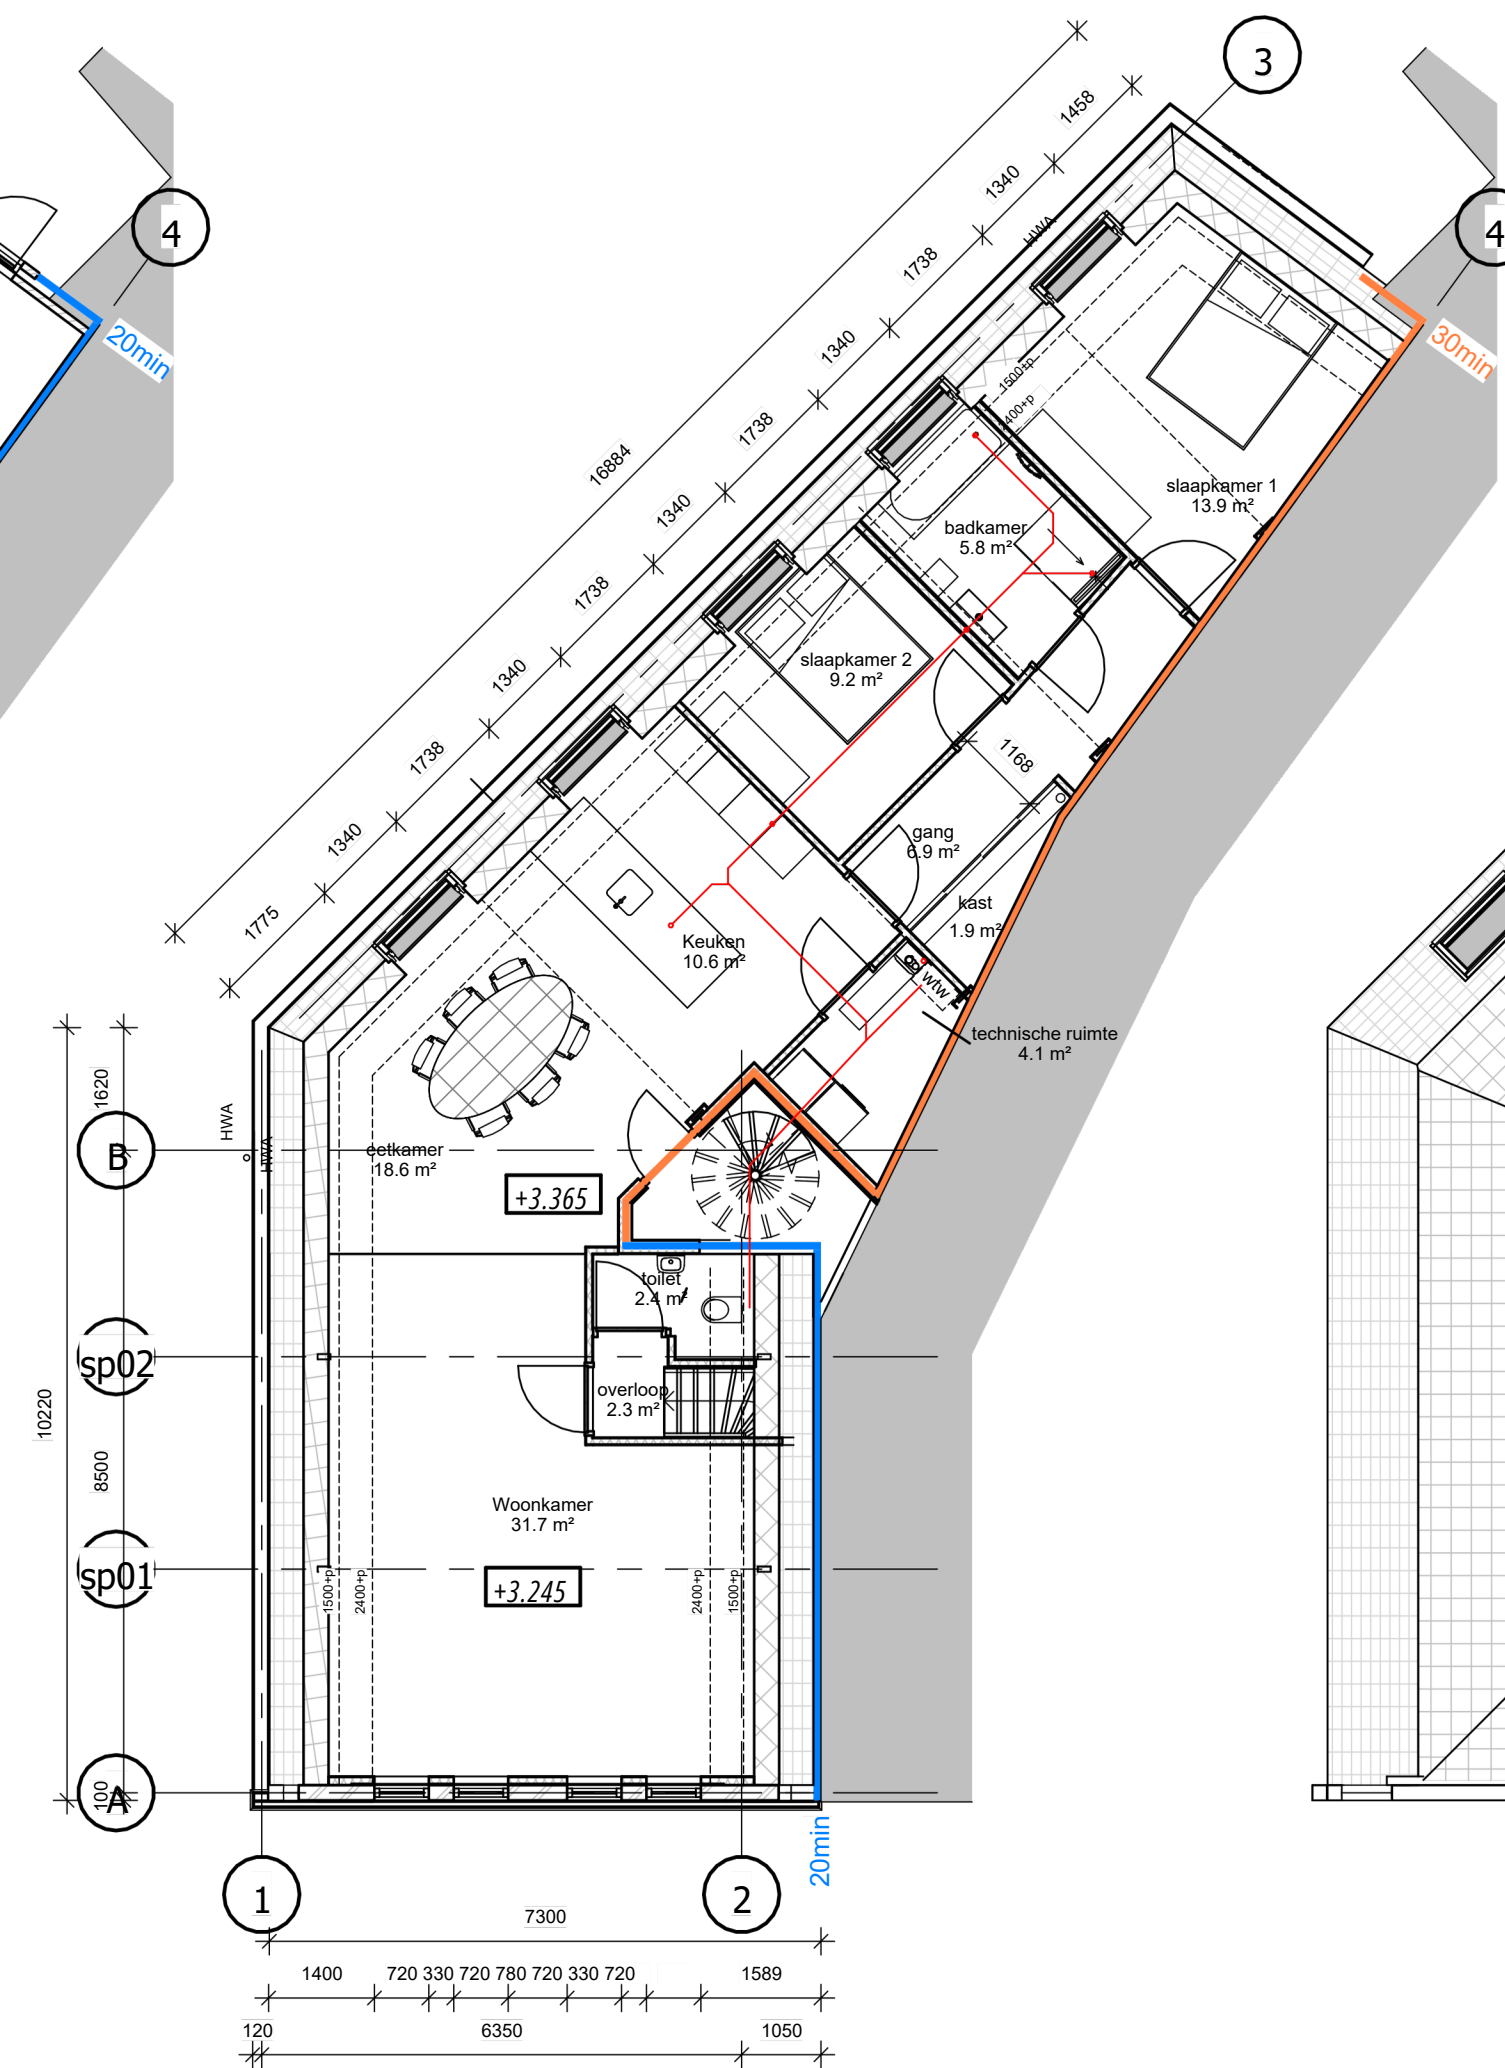


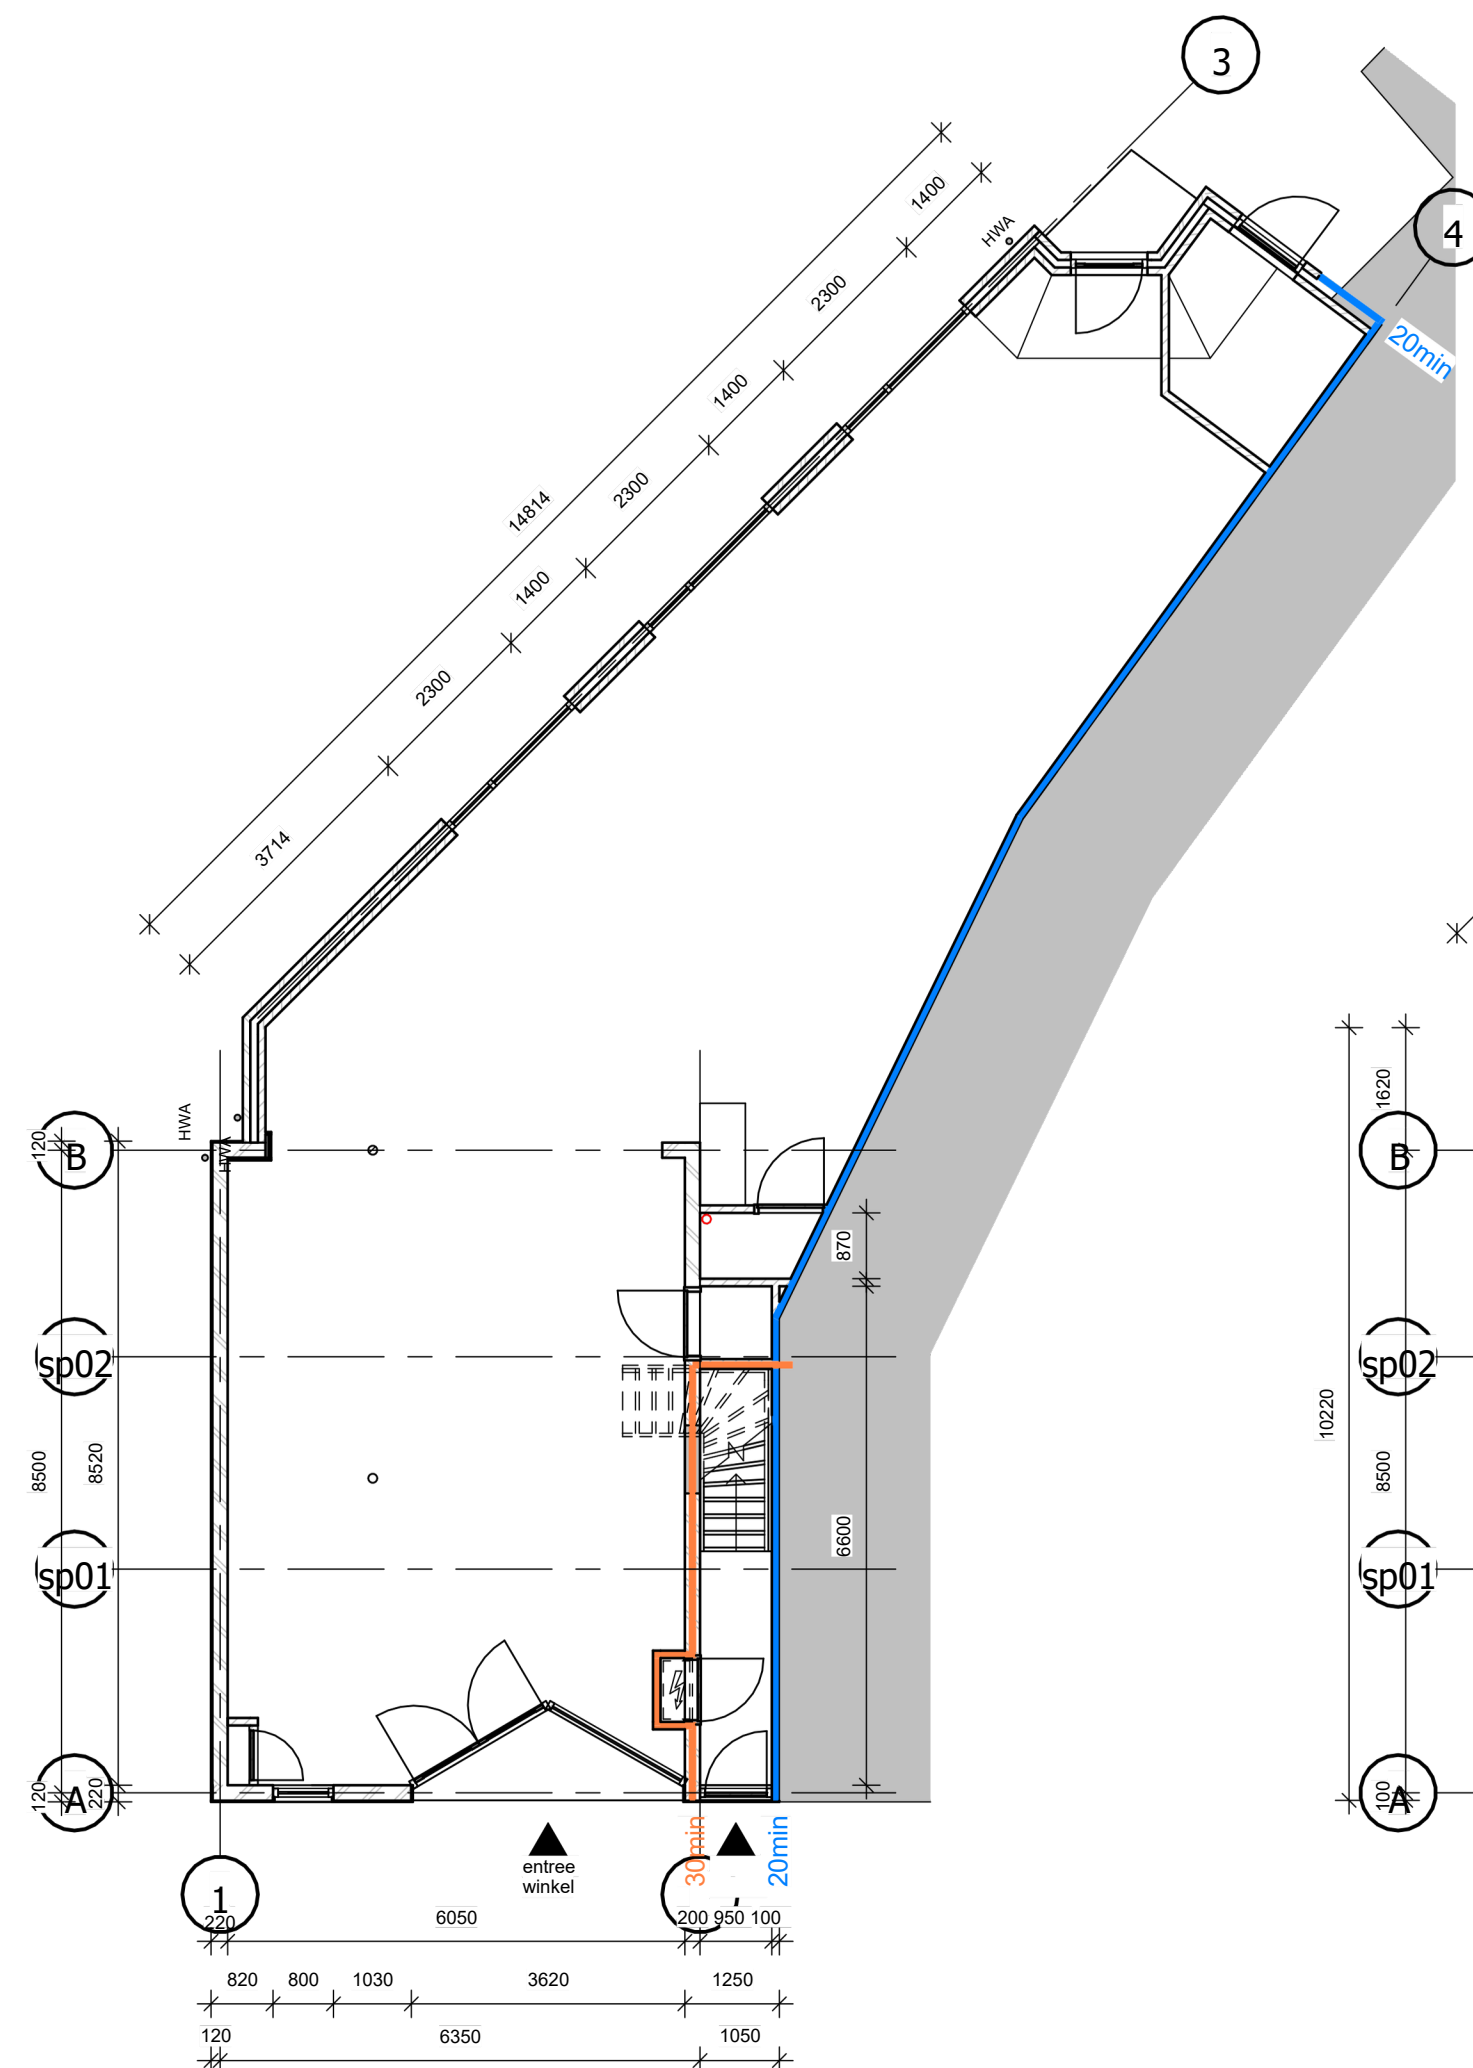

Spiltrap: - optrede 186.7 mm -
aantrede 240 mm - vrije hoogte
> 2.100 mm alle
balustradehekwerken 1000 mm
boven vloerafwerking

Begane grond

Eerste verdieping

Dak aanzicht

VAN HAASTEREN
ARCHITECTUUR

Van Haasteren Architectuur
Zuideinde 4
2671 MH Naaldwijk

06-14750434
www.vanhaasteren-architectuur.nl
info@vanhaasteren-architectuur.nl