



RAALTE, Nieuwe Markt 9

De verkoop of verhuurinformatie is door ons met de nodige zorgvuldigheid samengesteld. Onzerzijds wordt echter geen enkele aansprakelijkheid aanvaard voor enige onvolledigheid, onjuistheid of anderszins, dan wel de gevolgen daarvan. Alle opgegeven maten en oppervlakten zijn indicatief. Bij enige twijfel over welke informatie dan ook adviseren wij koper/huurder nader onderzoek te verrichten.

Graag horen wij van u of u naar aanleiding van de brochure of bezichtiging belangstelling heeft voor dit object. U kunt uw reactie kenbaar maken via het telefoonnummer van HanninkJorink Bedrijfsmakelaars of per e-mail via info@hanninkjorink.nl.

RAALTE, Herenstraat 1, Postbus 244 8100 AE, 085-0201207
ZWOLLE, dr. Van Deenweg 162, 8025 BM Zwolle

WWW.HANNINKJORINK.NL

Omschrijving object

Op een prachtige locatie aan één van entrees van het centrum van Raalte vindt u deze fraaie winkelruimte met een oppervlak van 138 m². Aantrekkelijk is dat er mogelijkheid bestaat voor een terras.

De winkelruimte ligt in complex "Het Dok" op de kruising van de Grotestraat en de Nieuwe Markt. Beide straten maken onderdeel uit van het winkelgebied in Raalte.

Raalte vervult met haar veelzijdige winkelaanbod een regionale functie en het centrum is regelmatig het decor van diverse activiteiten. Iedere vrijdagavond is er koopavond.

Kenmerken:

- Bouwjaar 2009
- Ruime parkeergelegenheid in directe omgeving
- Ruime mogelijkheden voor ondernemen door de bestemming "centrum".

Bestemmingsplan:

Het vigerend bestemmingsplan is *centrum*. Dit betekent dat detailhandel, horeca in de categorieën 1 en 2 en dienstverlening zijn toegestaan. Informeer bij de gemeente Raalte of uw bedrijfsvoering binnen deze categorie valt.

Huurprijs: € 24.000,- per jaar (ex. BTW).

Huurtermijn

In overleg

Huurprijsindexering

Jaarlijks, 1 jaar na ingangsdatum huurovereenkomst volgens module "Indexering Huren" van het CBS.

Huurcontract

Standaard ROZ contract winkelruimte 2025 met aanvullende bijzondere bepalingen van verhuurder.

Betalingen

Per maand vooruit

Waarborgsom

3 maanden huur

Aanvaarding

In overleg

Voorbehoud

Definitieve goedkeuring verhuurder

Foto's



Foto's



Foto's



Foto's



Foto's



Foto's




Foto's



Foto's




Plattegrond – begane grond

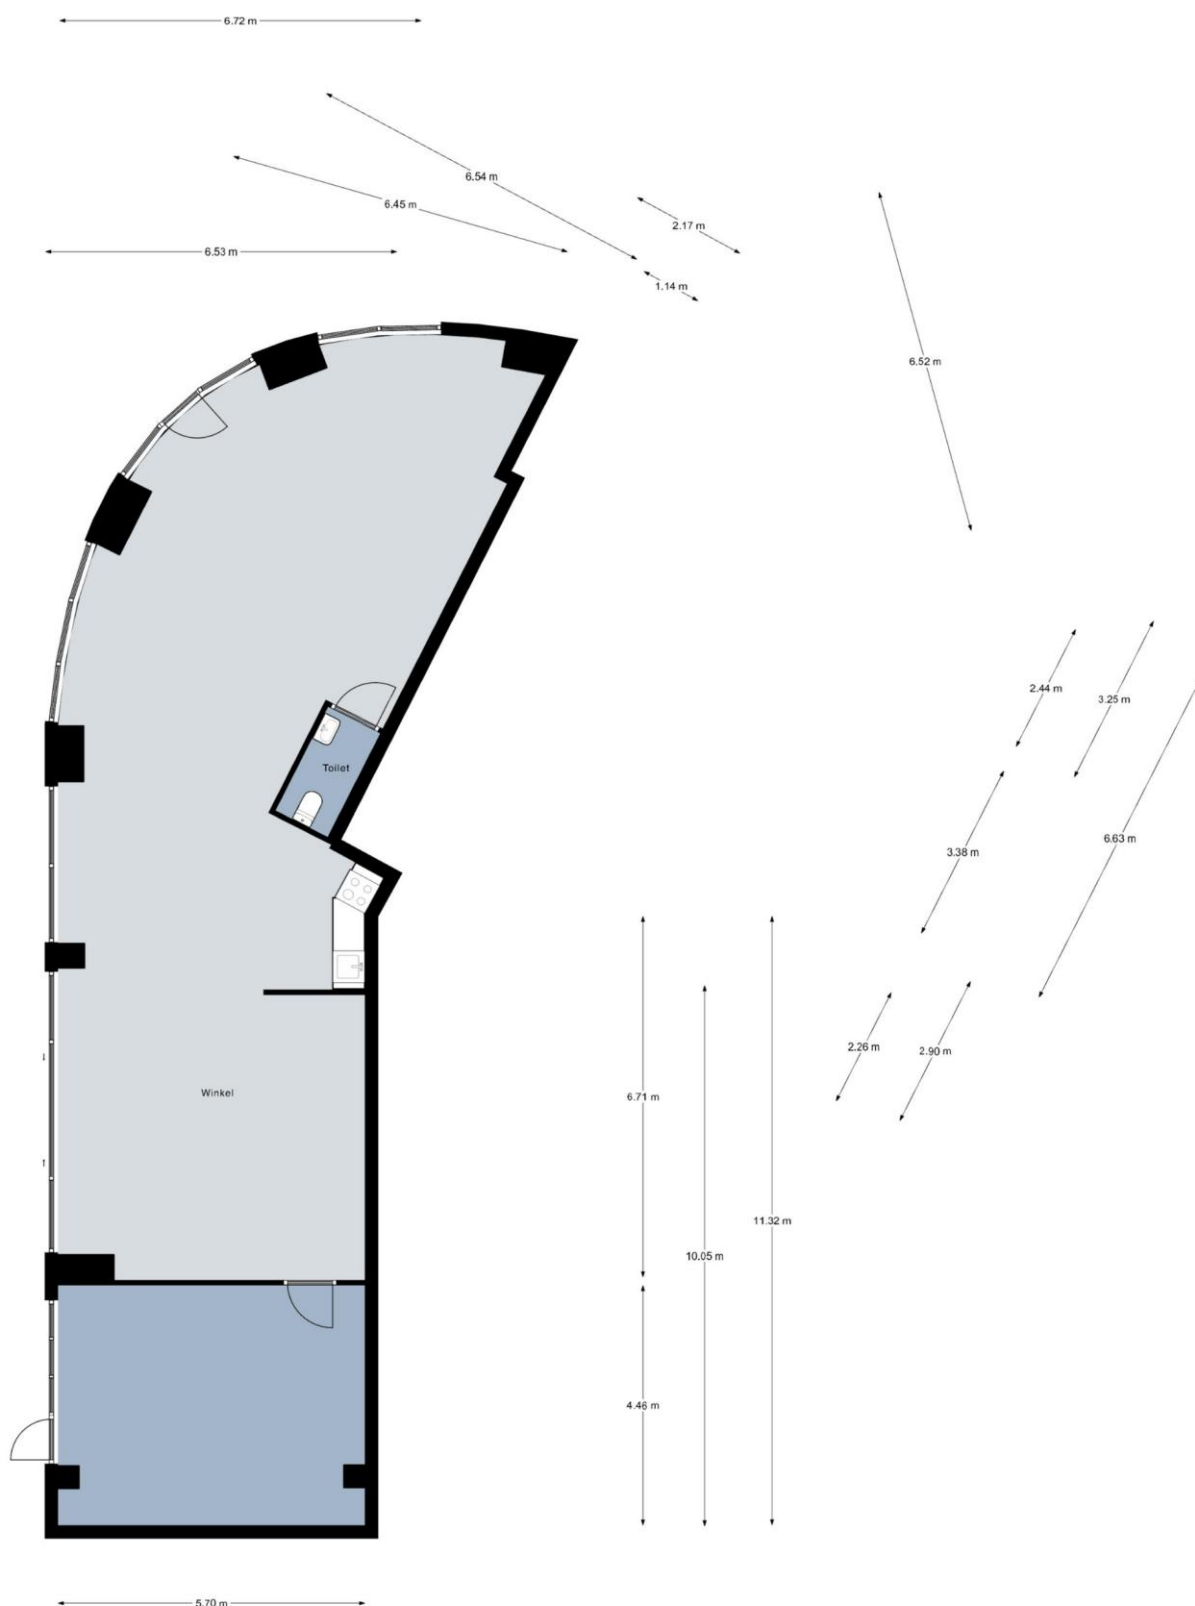

Aan de plattegronden kunnen geen rechten worden ontleend

Bestemmingsplankaart

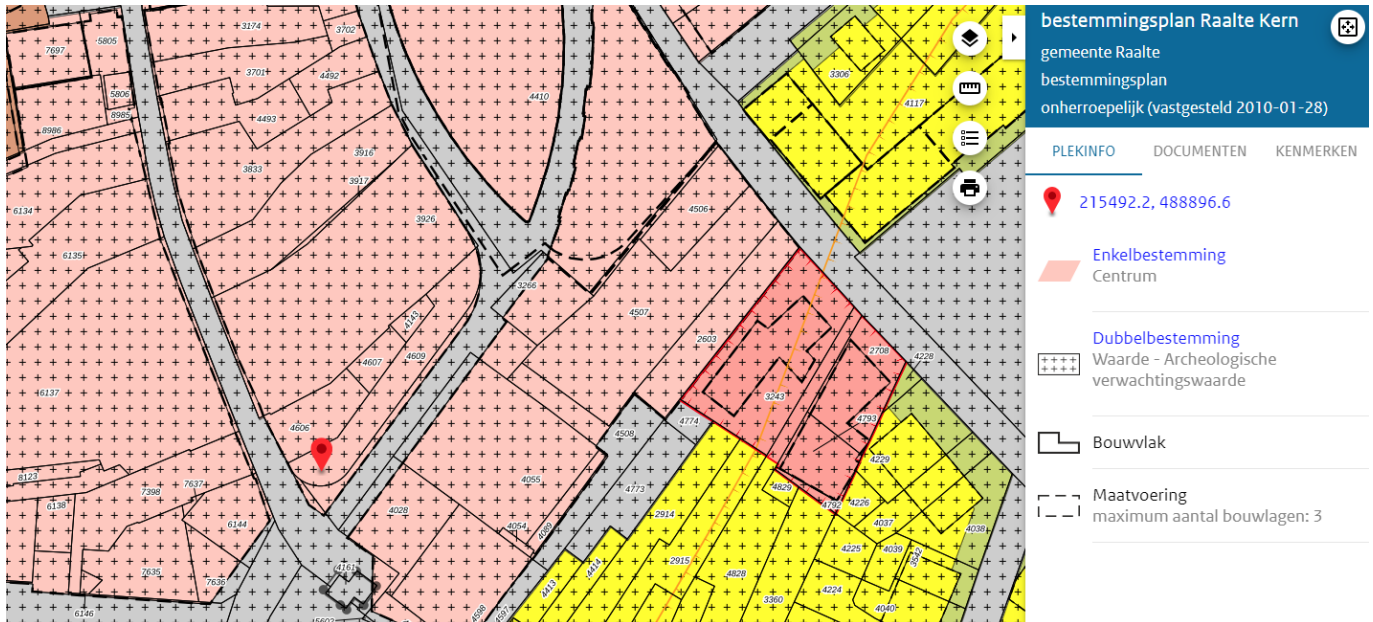

Kadastrale aanduiding

Gemeente Raalte, sectie E, nummer 4496, appartementsindex 1, een en ander zoals weergegeven in het uittreksel uit de kadastrale kaart van de Dienst voor het Kadaster en de Openbare Registers te Zwolle.

Erfdienstbaarheden, zakelijke rechten etc.

Het eigendomsbewijs van het object waarin mogelijk erfdienstbaarheden, zakelijke rechten etc. zijn omschreven ligt ter inzage op ons kantoor of informeer bij onze makelaar.

Nutsvoorzieningen

Aansluiting op gas, water en elektra.


Overige vragen

U kunt te allen tijde contact opnemen met ons kantoor of zie internetsite www.hanninkjorink.nl of www.nvm.nl.

Kadastrale kaart

Kadastrale kaart

Uw referentie: Nieuwe Markt 9

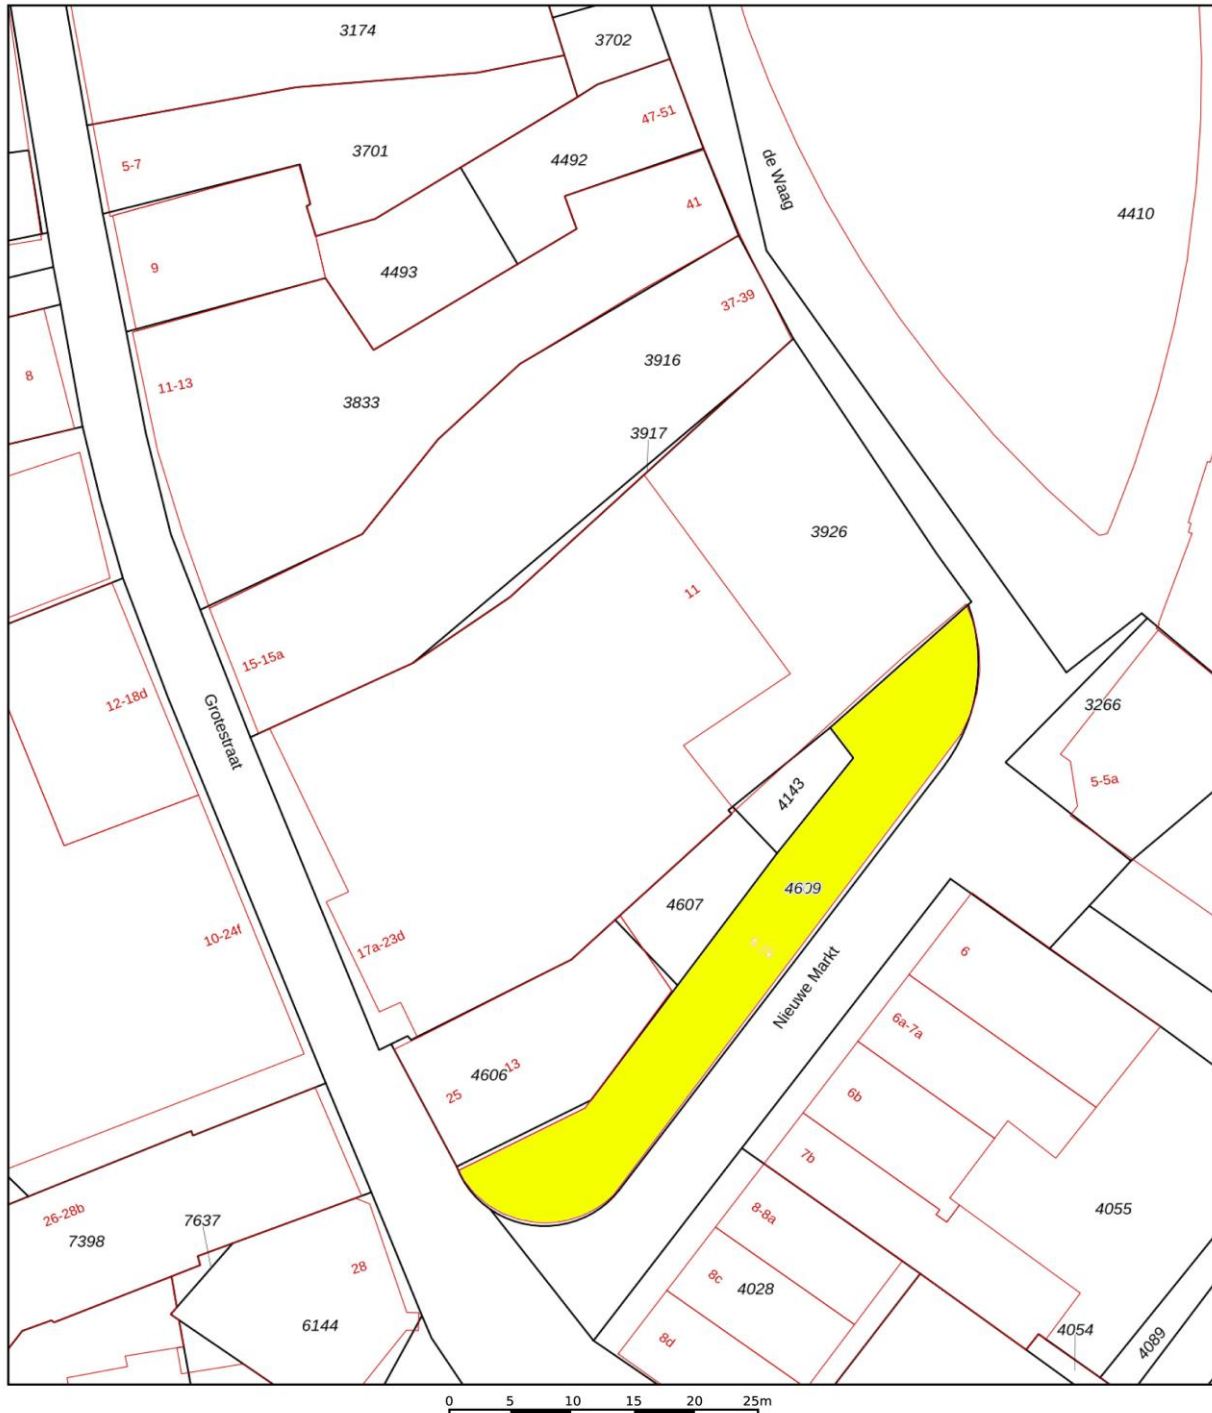

12345	Deze kaart is noordgericht	Schaal 1: 500	
25	Perceelnummer		
	Huisnummer		
	Vastgestelde kadastrale grens	Kadastrale gemeente	Raalte
	Voorlopige kadastrale grens	Sectie	E
	Administratieve kadastrale grens	Perceel	3926
	Bebouwing		
Voor een eensluidend uittreksel, geleverd op 23 juni 2023		Aan dit uittreksel kunnen geen betrouwbare maten worden ontleend.	
De bewaarder van het kadaster en de openbare registers		De Dienst voor het kadaster en de openbare registers behoudt zich de intellectuele eigendomsrechten voor, waaronder het auteursrecht en het databankenrecht.	



Informatie HanninkJorink Bedrijfsmakelaars

Het team van HanninkJorink Bedrijfsmakelaars combineert zakelijkheid met de hands on mentaliteit die kenmerkend is voor de omgeving. We houden van korte lijnen, persoonlijk contact en zetten ons continu en op creatieve wijze in voor het beste resultaat voor u. Wij helpen u ondernemen in de prachtige regio van Salland of Zwolle.

Verkoop

Commercieel vastgoed verkopen is voor veel partijen geen alledaagse praktijk. U wilt resultaat en geen gedoe. Ook niet achteraf. Het is prettig om tijdens het verkooptraject begeleid te worden door een partij die de markt kent en uw belangen optimaal behartigt. HanninkJorink Bedrijfsmakelaars adviseert u over juridische, bouwkundige, financiële en fiscale aspecten. In het hele verkooptraject onderzoeken we al deze aspecten en bespreken we deze met u.

Verhuur

Rondom de verhuur van commercieel vastgoed spelen veel zaken om rekening mee te houden. Hoe zit het bijvoorbeeld met btw, huurdersbescherming, voorwaarden en condities? HanninkJorink Bedrijfsmakelaars kent de huurmarkt in de regio's Salland en Zwolle als geen ander en is goed op de hoogte van zaken die aan de orde komen bij een huurtransactie.

Taxaties

Het taxeren van commercieel vastgoed is een belangrijk onderdeel binnen de werkzaamheden van HanninkJorink Bedrijfsmakelaars. U kunt bijvoorbeeld een taxatie nodig hebben voor financiering inzake aankoop, het wijzigen van vermogensetiquettering of voor de belastingdienst.

HanninkJorink Bedrijfsmakelaars beschikt over de kennis en juiste certificaten om te kunnen taxeren voor ondernemers en banken. We leveren kwalitatief hoogwaardige rapporten die voldoen aan de geldende normen en standaarden van de overheid en marktpartijen. U krijgt inzicht in de juridische, bouwkundige, fiscale, financiële en economische aspecten die van toepassing zijn op het getaxeerde bedrijfspand.

Aankoop & aanhuur

De markt voor commercieel vastgoed kenmerkt zich door weinig transparantie en verschillende fiscale-, financiële- en juridische regimes. U wilt doen waar u goed in bent, ondernemen. Daarvoor wilt u een object aankopen of -huren tegen een correcte prijs en onder de juiste condities. Wij maken de relevante informatie voor u inzichtelijk en behoeden u voor valkuilen.

HanninkJorink Bedrijfsmakelaars gaat voor optimaal resultaat in de zoektocht naar een bedrijfspand dat zo goed mogelijk voorziet in uw behoefte. Om die belofte waar te maken, gaan we allereerst het gesprek met u aan om uw eisen en wensen te inventariseren.

Advisering

U overweegt uw bedrijf te verhuizen, uit te breiden of u wilt gewoon eens sparren over de toekomst en vraagt zich welke rol huisvesting daarin speelt? Wij gaan graag met u om de tafel om op een laagdrempelige manier met u mee te denken en u van ideeën te voorzien.