



## TE HUUR

**Kastanjeweg 163 165**  
**5401 GW Uden**

Winkelruimte

### Bernheze makelaars

📍 Bitswijk 10 5401 JB Uden

☎ 0413 24 38 18

🌐 [Bernheze.nl](http://Bernheze.nl)

✉ [info@bernheze.nl](mailto:info@bernheze.nl)



**vastgoedcert**  
**gecertificeerd**



# Kenmerken

**Soort object:**

Winkelruimte

**Totale oppervlakte:**

Ca. 82 m<sup>2</sup>



**Huurprijs:**

€ 1.275,- per maand,  
excl. btw

**Aanvaarding**

in overleg

**Oppervlakte:**

Ca. 82 m<sup>2</sup>

# Omschrijving

## Object

Aan de Kastanjeweg 163-165 in Uden is een winkelruimte beschikbaar met een oppervlakte van 82 m<sup>2</sup>. Het pand biedt een compacte en efficiënte indeling, ideaal voor diverse commerciële toepassingen. Ook Kastanjeweg 161 is beschikbaar voor verhuur, met een oppervlakte van 252 m<sup>2</sup>, waarvan 63 m<sup>2</sup> aandeel in de gemeenschappelijke laad- en losstraat. Beide panden kunnen afzonderlijk of gezamenlijk worden gehuurd.

## Omgeving

De winkelruimte aan de Kastanjeweg bevindt zich aan de rand van het centrum van Uden, op steenworp afstand van een levendige winkelstraat met een breed aanbod aan winkels, horecagelegenheden en andere voorzieningen. Hoewel de directe omgeving rustiger is, profiteert de locatie van de nabijheid van dit drukbezochte winkelgebied, wat zorgt voor een constante toestroom van bezoekers. Dit maakt de panden aantrekkelijk voor ondernemers die op zoek zijn naar een goed bereikbare en commerciële vestigingsplek met veel potentieel.

## Bereikbaarheid

De winkelruimte aan de Kastanjeweg is uitstekend bereikbaar. In de directe omgeving zijn diverse parkeervoorzieningen beschikbaar, waardoor klanten en leveranciers eenvoudig toegang hebben tot de panden. Daarnaast zorgen de nabijgelegen uitvalswegen en de goede verbindingen met het openbaar vervoer voor een vlotte bereikbaarheid vanuit zowel Uden als omliggende plaatsen.

## Plaatselijk bekend

Kastanjeweg 163 en 165  
5401 GW Uden

## Kadastraal bekend

|          |                                     |
|----------|-------------------------------------|
| gemeente | :Uden                               |
| sectie   | :M                                  |
| nummer   | : 6998                              |
| grootte  | : 432 m <sup>2</sup> (gedeeltelijk) |
| bron     | : Kadaster Eindhoven                |

## Oppervlakteverdeling

- Kastanjeweg 163-165 : ca. 82 m<sup>2</sup>

## Opleveringsniveau

Kastanjeweg 163 - 165:

- tegelvloer;
- aparte ruimte met pantry;
- systeemplafond met inbouwverlichting;

# Omschrijving

## **Parkeren**

Rondom het object zijn voldoende openbare parkeerplaatsen beschikbaar.

## **Huurprijs**

€ 1.275,- per maand, excl. btw.

## **Huurprijsaanpassing**

Jaarlijks verhoging, voor het eerst één jaar na de huringangsdatum, op basis van de wijziging van het maandprijsindexcijfer volgens de consumentenprijsindex CPI-alle huishoudens (2015=100), gepubliceerd door het C.B.S. Huurtermijn In overleg. Betalingsverplichting Huur per maand vooruit, incl. de daarover verschuldigde BTW.

## **Zekerheidsstelling**

Bankgarantie of waarborgsom ter grootte van 3 maanden huur, inclusief servicekosten en de wettelijk verschuldigde omzetbelasting. Omzetbelasting Huurder garandeert aan verhuurder dat hij het huurobject bij ingang van de huurovereenkomst voor tenminste het bij de wet vastgestelde minimum percentage blijvend zal gebruiken voor doeleinden die recht geven op aftrek van BTW. Indien huurder echter niet (meer) voldoet aan de wettelijke criteria voor belaste verhuur of een optieverzoek tot belaste verhuur niet (meer) door de inspecteur der belastingdienst wordt gehonoreerd, dan zal huurder het gehele daardoor financieel te lijden nadeel voor verhuurder aan verhuurder vergoeden, overeenkomstig de terzake op te nemen bijzondere bepalingen van de huurovereenkomst.

## **Aanvaarding**

In overleg.

## **Huurcontract en algemene bepalingen**


Door Verhuurder zal de huurovereenkomst winkelruimte en andere bedrijfsruimte ex artikel 7:290 BW met bijbehorende "Algemene bepalingen huurovereenkomst winkelruimte" en andere bedrijfsruimte in de zin van artikel 7:290 BW", zoals die zijn vastgelegd door de Raad voor Onroerende Zaken ([www.roz.nl](http://www.roz.nl)) en op 2 oktober 2012 zijn gedeponneerd bij de griffie van de rechtbank te Den Haag en aldaar zijn ingeschreven onder nummer 58/2012 en 59/2012, gehanteerd worden.





# Plattegrond

Kastanjeweg 163 - 165

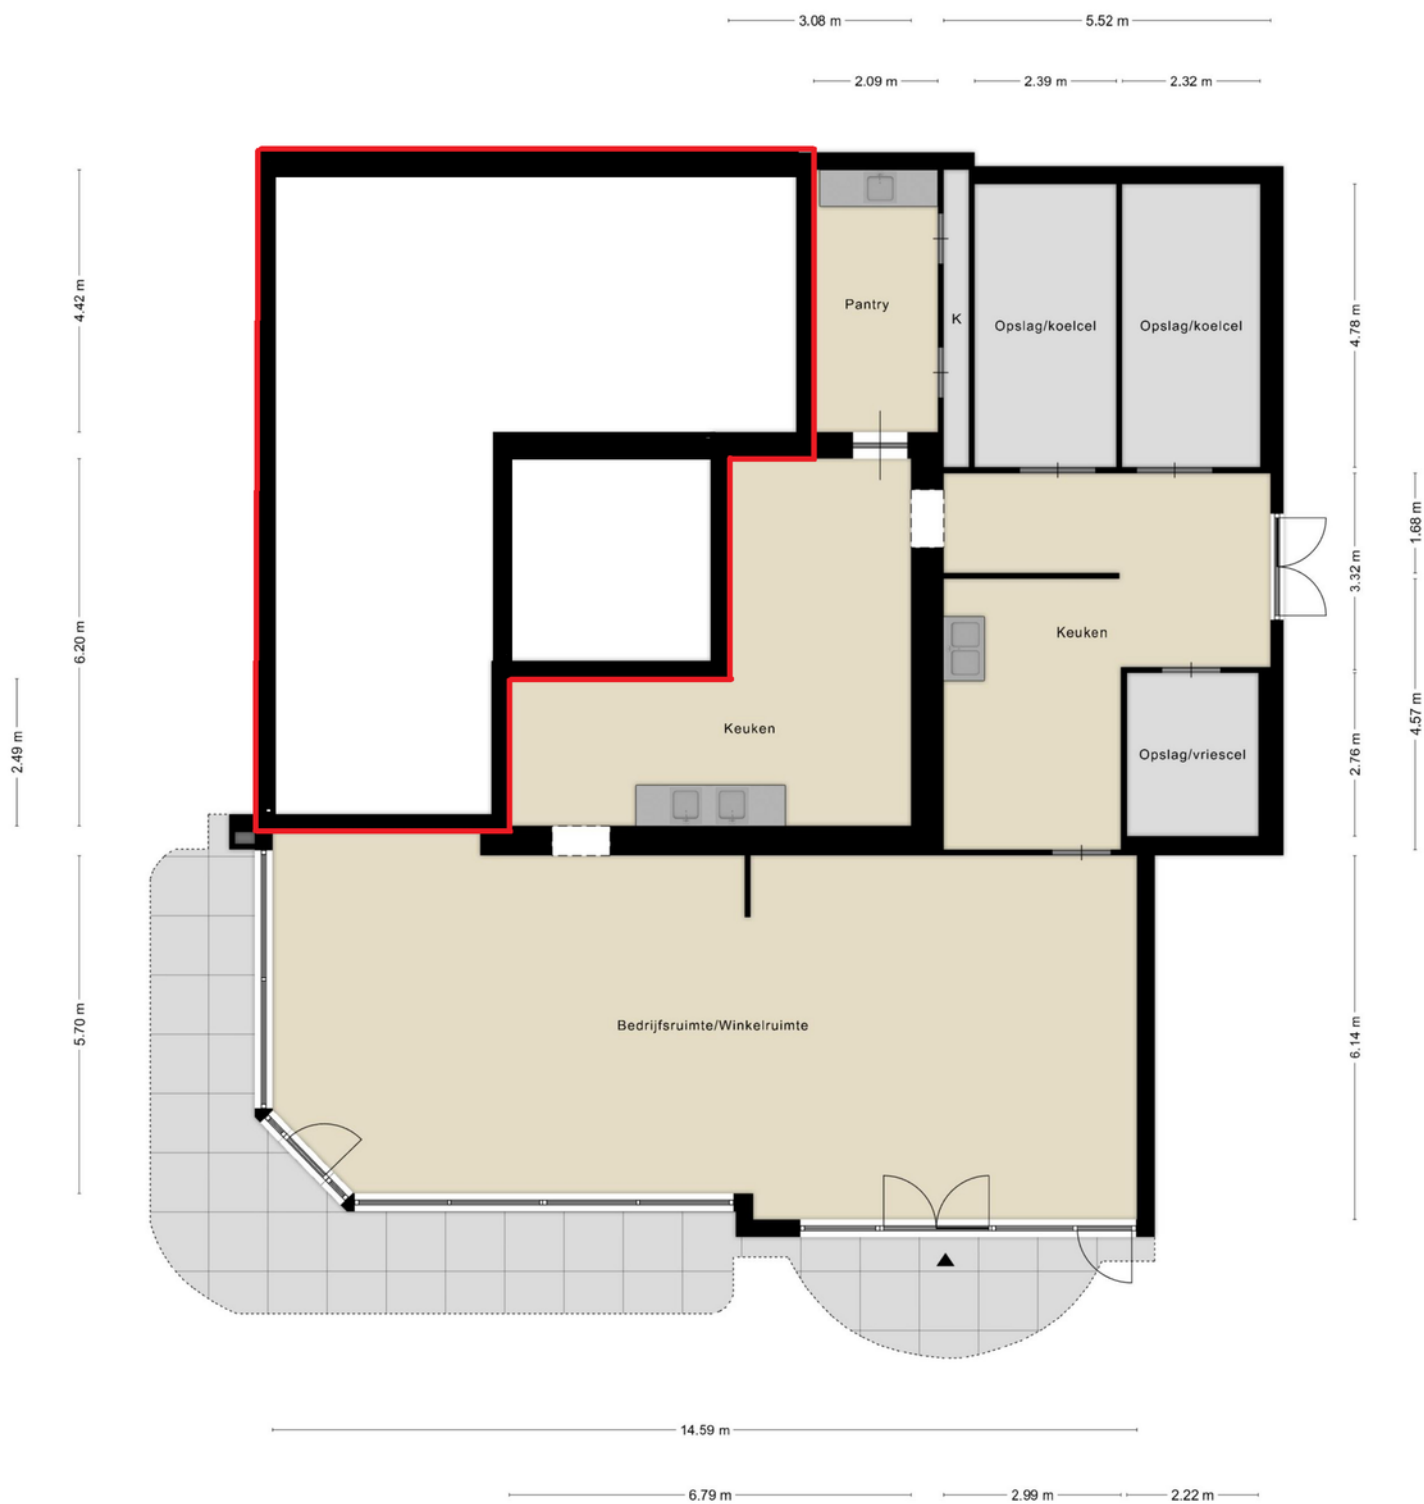

Aan de plattegronden kunnen geen rechten worden ontleend  
© Zibber www.zibber.nl

# Kadastrale kaart

Kadastrale kaart

Uw referentie: Jade



12345  
25

Deze kaart is noordgericht  
Perceelnummer  
Huisnummer  
Vastgestelde kadastrale grens  
Voorlopige kadastrale grens  
Administratieve kadastrale grens  
Bebouwing

Voor een eensluitend uittreksel, geleverd op 10 oktober 2024  
De bewaarder van het kadaster en de openbare registers

Schaal 1: 500

Kadastrale gemeente Uden  
Sectie M  
Perceel 6998

Aan dit uittreksel kunnen geen betrouwbare maten worden ontleend.  
De Dienst voor het kadaster en de openbare registers behoudt zich de intellectuele eigendomsrechten voor, waaronder het auteursrecht en het databankenrecht.

kadaster

# Omgevings-/bestemmingsplan


Omgevingsloket Regels op de kaart

< Opnieuw zoeken < Kastanjeweg 165, 5401GW Uden <

170971, 407668

Deze coördinaten liggen in  
Kastanjeweg 165, 5401GW Uden  
Perceel Uden (UDN00) M.6998

✓ Toon documenten op gekozen locatie

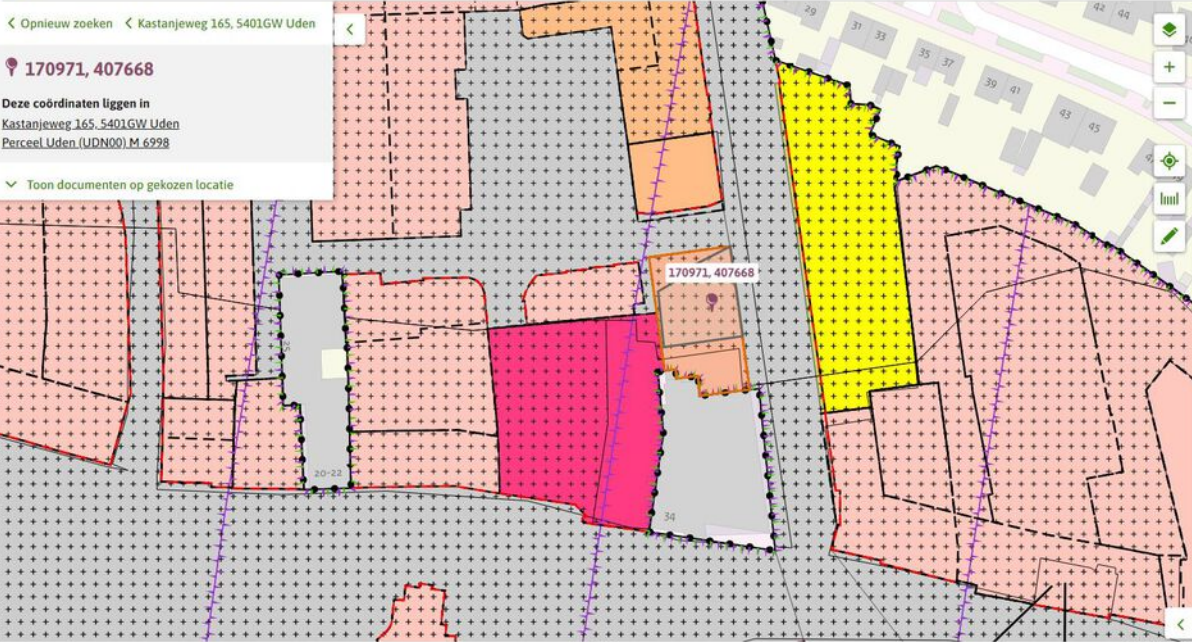

bestemmingsplan  
Uden centrum 2013

Bestemmingsplan  
Gemeente Uden

meer kenmerken  
vastgesteld 27-06-2013 - geheel  
onherroepelijk in werking

Plekinfo Regels Bijlagen bij regels  
Bijlagen bij toelichting Gerelateerd  
Overig

Bestemmingsvlakken (2)

- Waarde - Archeologie 2 >
- Centrum >

Bouwvlakken (1)

- bouwvlak

Functieaanduidingen (1)

- maatschappelijk

Bestemming: Centrum


Omgevingsloket Regels op de kaart

< Opnieuw zoeken < Kastanjeweg 165, 5401GW Uden <

170971, 407668

Deze coördinaten liggen in  
Kastanjeweg 165, 5401GW Uden  
Perceel Uden (UDN00) M.6998

✓ Toon documenten op gekozen locatie

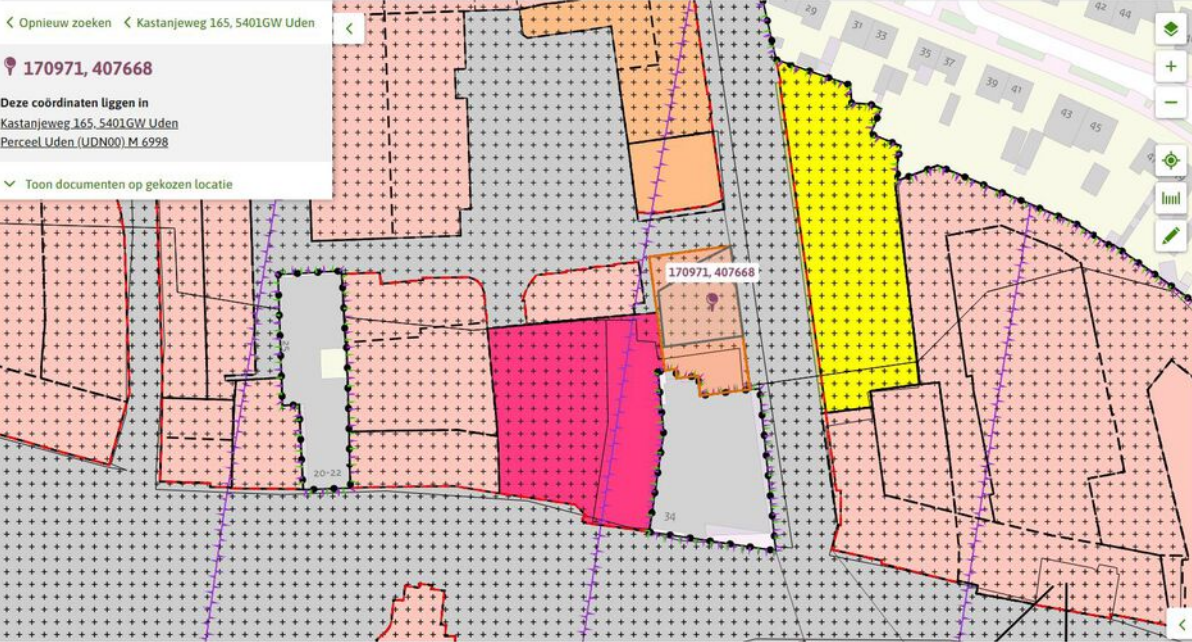

Bestemmingsplan  
Gemeente Uden

meer kenmerken  
vastgesteld 27-06-2013 - geheel  
onherroepelijk in werking

Plekinfo Regels Bijlagen bij regels  
Bijlagen bij toelichting Gerelateerd  
Overig

Bestemmingsvlakken (2)

- Waarde - Archeologie 2 >
- Centrum >

Bouwvlakken (1)

- bouwvlak

Functieaanduidingen (1)

- maatschappelijk

Gebiedsaanduidingen (3)

- vrijwaringszone -

Functieaanduiding: Maatschappelijk

## hoofdstuk 2 Bestemmingsregels

### ✓ artikel 4 Centrum



#### ✓ 4.1 Bestemmingsomschrijving

De voor 'Centrum' aangewezen gronden zijn bestemd voor:

- a. detailhandel op de begane grond, met uitzondering van een supermarkt;
  - b. ter plaatse van de aanduiding 'detailhandel uitgesloten' is detailhandel op de begane grond, in afwijking van het bepaalde onder a, niet toegestaan;
  - c. ter plaatse van de aanduiding 'detailhandel grootschalig' is grootschalige detailhandel toegestaan;
  - d. ter plaatse van de aanduiding 'supermarkt' tevens voor een supermarkt op de begane grond;
  - e. wonen;
  - f. kantoren op de begane grond;
  - g. kantoren op de verdiepingen, uitsluitend ten behoeve van de aanwezige functie op de begane grond;
  - h. ter plaatse van de aanduiding 'specifieke vorm van kantoor - verdieping' tevens voor zelfstandige kantoren op de verdieping;
  - i. ter plaatse van de aanduiding 'specifieke vorm van detailhandel - verdieping' tevens voor detailhandel op de verdieping;
  - j. een horecabedrijf op de begane grond;
  - k. ter plaatse van de aanduiding 'specifieke vorm van horeca - verdieping' tevens voor horeca van categorie 1 op de verdieping;
  - l. ter plaatse van de aanduiding 'casino' tevens voor een casino op de begane grond;
  - m. dienstverlening op de begane grond;
  - n. ter plaatse van de aanduiding 'specifieke vorm van dienstverlening - verdieping' tevens dienstverlening op de verdieping;
  - o. ter plaatse van de aanduiding 'maatschappelijk' tevens voor maatschappelijke voorzieningen op de begane grond;
  - p. ter plaatse van de aanduiding 'specifieke vorm van maatschappelijk - trouwlocatie' tevens voor een trouwlocatie;
  - q. bedrijven en bedrijfsactiviteiten die genoemd staan in milieucategorie A en B van de Staat van bedrijfsactiviteiten - centrum op de begane grond, waarbij geldt dat geluidzonderingsplichtige en risicovolle inrichtingen niet zijn toegestaan;
  - r. ter plaatse van de aanduiding 'parkeergarage' tevens een ondergrondse parkeergarage.
- met daarbij behorende:
- s. voorzieningen van algemeen nut;
  - t. tuinen en erven;
  - u. voorzieningen voor verkeer en verblijf ter plaatse van de aanduiding 'onderdoorgang';
  - v. parkeervoorzieningen en daarmee verband houdende voorzieningen;
  - w. water en waterhuishoudkundige voorzieningen.

#### ✓ 4.2 Bouwregels

##### ✓ 4.2.1 Algemeen

Het bouwperceel mag volledig worden bebouwd, tenzij ter plaatse van de aanduiding 'maximum bebouwingspercentage' een ander percentage is aangegeven.

##### ✓ 4.2.2 Gebouwen en overkappingen

Voor het bouwen van gebouwen en overkappingen gelden de volgende bepalingen:

- a. Gebouwen en overkappingen mogen uitsluitend binnen een bouwvlak worden gebouwd;
- b. Ter plaatse van de aanduiding 'onderdoorgang' dient een onderdoorgang in stand te worden gehouden met een minimale doorrijhoogte van 3 meter;
- c. Toevoeging van woningen is niet toegestaan;
- d. Ter plaatse van de aanduiding 'maximale goot- en bouwhoogte (m)' mogen de goot- en bouwhoogte niet meer bedragen dan is aangegeven;
- e. De voorgevel van het hoofdgebouw mag uitsluitend worden georiënteerd op (één of meerdere) van de ter plaatse van de aanduiding 'gevellijn' aangeduide gevellijnen;
- f. Hoofdgebouwen moeten voldoen aan de situeringseisen, zoals aangegeven in onderstaande tabel:

| Situeringseisen   | Eis |
|---|-----|
| voorgevel in of op een maximale afstand tot voorgevelrooilijn   | 2 m |
| minimale afstand tot achterste perceelsgrens   | 3 m |
| g. Ter plaatse van de aanduiding 'parkeergarage' is een ondergrondse parkeergarage toegestaan, waarbij de maatvoeringseisen gelden, zoals aangegeven in onderstaande tabel: |     |

| Parkeergarage                 | Eis   |
|-------------------------------|-------|
| maximale diepte parkeergarage | 5 m   |
| maximale hoogte parkeergarage | 1,5 m |

#### ✓ 4.2.3 Bouwwerken, geen gebouwen zijnde

Voor het bouwen van bouwwerken, geen gebouwen zijnde (m.u.v. overkappingen), gelden de situerings- en maatvoeringseisen zoals aangegeven in onderstaande tabel:

| Situering                      | Maximale<br>bouwhoogte<br>erf-<br>afscheidings | Maximale<br>bouwhoogte<br>tuinmeubilair en<br>speeltoestellen | Maximale<br>bouwhoogte<br>vlaggenmasten<br>en antennes<br>(maximaal 1<br>vlaggenmast per<br>bouwperceel) | Maximale<br>bouwhoogte<br>overige<br>bouwwerken |
|--------------------------------|------------------------------------------------|---------------------------------------------------------------|---|-------------------------------------------------|
| Voor de<br>voorgevelrooilijn   | 1 m                                            | 1 m                                                           | 6 m   | 1 m                                             |
| Achter de<br>voorgevelrooilijn | 2 m                                            | 3 m                                                           | 6 m   | 3 m                                             |

#### ✓ 4.3 Afwijken van de bouwregels

Het bevoegd gezag kan een omgevingsvergunning verlenen voor het afwijken van het bepaalde in lid 4.2.2 onder f voor het bouwen van hoofdgebouwen op een afstand van minder dan 3 meter tot de achterste perceelsgrens, mits:

- a. dit vanuit stedenbouwkundig oogpunt aanvaardbaar is;
- b. dit vanuit milieuhygienisch oogpunt aanvaardbaar is;
- c. er geen onevenredige parkeerbehoefte ontstaat in het openbare gebied;
- d. er voldaan wordt aan hetgeen gesteld is in de artikelen 23.1 (Parkeernormen) en 27.1 (Algemeen toetsingskader afwijkingen en wijzigingen).

#### ✓ 4.4 Specifieke gebruiksregels

##### ✓ 4.4.1 Algemeen

- a. Ter plaatse van de aanduiding 'specifieke vorm van horeca - verdieping' is tevens horeca op de verdieping toegestaan, mits deze zowel feitelijk als

- organisatorisch, onderdeel uitmaakt van de horecavestiging op de begane grond en van overeenkomstige categorie is als de horeca op de begane grond;
- b. Ter plaatse van de aanduiding 'specifieke vorm van detailhandel - verdieping' is tevens detailhandel op de verdieping toegestaan, mits deze zowel feitelijk als organisatorisch, onderdeel uitmaakt van de detailhandelsvestiging op de begane grond;
- c. Ter plaatse van de aanduiding 'detailhandel grootschalig' mag de bruto vloeroppervlakte aan grootschalige detailhandel niet meer bedragen dan 1.250 m<sup>2</sup>. Overige detailhandel is niet toegestaan;
- d. Ter plaatse van de aanduiding 'supermarkt' mag de bruto vloeroppervlakte niet meer worden uitgebreid dan 10% van het bestaande bruto vloeroppervlak, waarbij het aantal supermarkten niet mag toenemen;
- e. Ter plaatse van de aanduiding 'maximum bedrijfsvloeroppervlakte bedrijven en kantoren' mag de bedrijfsvloeroppervlakte van kantoren en bedrijven gezamenlijk niet meer bedragen dan is aangegeven. Indien er sprake is van gekoppelde bouwvlakken, door middel van een relatieteken, geldt het maximum bedrijfsvloeroppervlakte voor de gekoppelde vlakken tezamen;
- f. Ter plaatse van de aanduiding 'maximum bedrijfsvloeroppervlakte detailhandel' mag de bedrijfsvloeroppervlakte van detailhandelsbedrijven op de begane grond gezamenlijk niet meer bedragen dan is aangegeven. Indien er sprake is van gekoppelde bouwvlakken, door middel van een relatieteken, geldt het maximum bedrijfsvloeroppervlakte voor de gekoppelde vlakken tezamen;
- g. Ter plaatse van de aanduiding 'maximum bedrijfsvloeroppervlakte horecabedrijven' mag de bedrijfsvloeroppervlakte van horecabedrijven van categorie 2 gezamenlijk niet meer bedragen dan is aangegeven. Indien er sprake is van gekoppelde bouwvlakken, door middel van een relatieteken, geldt het maximum bedrijfsvloeroppervlakte voor de gekoppelde vlakken tezamen.

#### ✓ 4.4.2 Buitenopslag

Buitenopslag is uitsluitend toegestaan binnen het bouwvlak en achter de voorgevelrooilijn, mits deze noodzakelijk is uit het oogpunt van de bedrijfsvoering.

#### ✓ 4.4.3 Strijdig gebruik

Onder een strijdig gebruik van gronden en bouwwerken wordt in ieder geval verstaan het gebruik voor:

- a. seksuele dienstverlening;
- b. bewoning van vrijstaande bijgebouwen;
- c. het plaatsen of geplaatst houden van onderkomens.

### ✓ 4.5 Afwijken van de gebruiksregels

#### ✓ 4.5.1 Detailhandel op de verdieping

Het bevoegd gezag kan een omgevingsvergunning verlenen voor het afwijken van het bepaalde in lid 4.1 voor het toestaan van detailhandel op de verdieping, mits:

- a. dit past binnen de gemeentelijke beleidskaders;
- b. de detailhandel zowel feitelijk als organisatorisch, onderdeel uitmaakt van de detailhandelsvestiging op de begane grond;
- c. dit vanuit milieuhygienisch oogpunt aanvaardbaar is;
- d. dit vanuit het oogpunt van beeldkwaliteit aanvaardbaar is;

- e. er voldaan wordt aan hetgeen gesteld is in de artikelen 23 (Parkeernormen) en 27.1 (Algemeen toetsingskader afwijkingen en wijzigingen).

#### ✓ 4.5.6 Afwijken van Staat van bedrijfsactiviteiten

Het bevoegd gezag kan een omgevingsvergunning verlenen voor het afwijken van het bepaalde in lid 4.1 met inachtneming van de volgende bepalingen:

- a. Een omgevingsvergunning kan worden verleend ten behoeve van de vestiging c.q. uitoefening van een bedrijf dat hoewel gelijkwaardig is aan categorie A en B van de Staat van bedrijfsactiviteiten - centrum, niet in de Staat van bedrijfsactiviteiten - centrum wordt genoemd;
- b. Bij de beoordeling van de aard en invloed van de milieubelasting van een bedrijf dienen de volgende milieubelastingcomponenten mede in de beoordeling te worden betrokken: geluid, geurproductie, stofuitwerp en gevaar, waarbij tevens kan worden gekeken naar de verontreiniging van lucht en bodem, de diversiteit en het al dan niet continue karakter van het bedrijf en de visuele hinder en verkeersaantrekkende werking.
- c. Er voldaan wordt aan hetgeen gesteld is in de artikelen 23 (Parkeernormen) en 27.1 (Algemeen toetsingskader afwijkingen en wijzigingen).

#### ✓ 4.6 Wijzigingsbevoegdheid

##### ✓ 4.6.1 Toevoeging woningen

Burgemeester en wethouders zijn bevoegd, overeenkomstig het bepaalde in artikel 3.6 van de Wet ruimtelijke ordening, het plan te wijzigen door woningen toe te voegen, mits:

- a. dit vanuit milieuhygienisch oogpunt aanvaardbaar is;
- b. dit vanuit het oogpunt van beeldkwaliteit aanvaardbaar is;
- c. dit past binnen het gemeentelijk woningbouwprogramma;
- d. deze toevoeging plaatsvindt binnen bestaande maximale bebouwingscontouren;
- e. er voldaan wordt aan hetgeen gesteld is in de artikelen 23 (Parkeernormen) en 27.1 (Algemeen toetsingskader afwijkingen en wijzigingen).

In originele document: Regels

- e. er voldaan wordt aan hetgeen gesteld is in de artikelen 23 (Parkeernormen) en 27.1 (Algemeen toetsingskader afwijkingen en wijzigingen).

#### ✓ 4.5.6 Afwijken van Staat van bedrijfsactiviteiten

Het bevoegd gezag kan een omgevingsvergunning verlenen voor het afwijken van het bepaalde in lid 4.1 met inachtneming van de volgende bepalingen:

- a. Een omgevingsvergunning kan worden verleend ten behoeve van de vestiging c.q. uitoefening van een bedrijf dat hoewel gelijkwaardig is aan categorie A en B van de Staat van bedrijfsactiviteiten - centrum, niet in de Staat van bedrijfsactiviteiten - centrum wordt genoemd;
- b. Bij de beoordeling van de aard en invloed van de milieubelasting van een bedrijf dienen de volgende milieubelastingcomponenten mede in de beoordeling te worden betrokken: geluid, geurproductie, stofuitwerp en gevaar, waarbij tevens kan worden gekeken naar de verontreiniging van lucht en bodem, de diversiteit en het al dan niet continue karakter van het bedrijf en de visuele hinder en verkeersaantrekkende werking.
- c. Er voldaan wordt aan hetgeen gesteld is in de artikelen 23 (Parkeernormen) en 27.1 (Algemeen toetsingskader afwijkingen en wijzigingen).

#### ✓ 4.6 Wijzigingsbevoegdheid

##### ✓ 4.6.1 Toevoeging woningen

Burgemeester en wethouders zijn bevoegd, overeenkomstig het bepaalde in artikel 3.6 van de Wet ruimtelijke ordening, het plan te wijzigen door woningen toe te voegen, mits:

- a. dit vanuit milieuhygienisch oogpunt aanvaardbaar is;
- b. dit vanuit het oogpunt van beeldkwaliteit aanvaardbaar is;
- c. dit past binnen het gemeentelijk woningbouwprogramma;
- d. deze toevoeging plaatsvindt binnen bestaande maximale bebouwingscontouren;
- e. er voldaan wordt aan hetgeen gesteld is in de artikelen 23 (Parkeernormen) en 27.1 (Algemeen toetsingskader afwijkingen en wijzigingen).

In originele document: Regels

# Disclaimer

Deze informatie is door ons met de nodige zorgvuldigheid samengesteld. Onzerzijds wordt echter geen enkele aansprakelijkheid aanvaard voor enige onvolledigheid, onjuistheid of anderszins, dan wel de gevolgen daarvan.

## **Maten en oppervlaktes**

Alle opgegeven maten en oppervlakten zijn indicatief. Indien de exacte maat voor u van belang is kunt u deze laten opmeten.

Deze informatie is met zorg samengesteld en dient als een uitnodiging voor het plannen van een bezichtiging en is niet bedoeld als aanbod.

Voor afwijkingen met betrekking tot de werkelijkheid aanvaarden wij geen enkele aansprakelijkheid.

## **NEN2580**

De Meetinstructie is gebaseerd op de NEN2580. De Meetinstructie is bedoeld om een meer eenduidige manier van meten toe te passen voor het geven van een indicatie van de gebruiksoppervlakte. De Meetinstructie sluit verschillen in meetuitkomsten niet volledig uit, door bijvoorbeeld interpretatieverschillen, afrondingen of beperkingen bij het uitvoeren van de meting.

## **Voorbehoud instemming eigenaar**

Wij behouden ons het recht voor dat, in welke situatie dan ook, onze eigenaar/opdrachtgever instemming moet verlenen aan alle contractueel af te spreken voorwaarden voordat er sprake kan zijn van een overeenkomst.

## **Algemene voorwaarden**

Alle werkzaamheden geschieden conform de voorwaarden van de Nederlandse Vereniging van Makelaars (NVM).

Bernheze makelaars is aangesloten bij de Nederlandse Vereniging voor Makelaars.

De Consumentenvoorwaarden van de NVM zijn van toepassing op onze dienstverlening.

Bij dienstverlening aan bedrijven en instellingen zijn de NVM Voorwaarden voor Professionele Opdrachtgevers van toepassing.

De voorwaarden NVM kunt u ook lezen op **[www.bernheze.nl](http://www.bernheze.nl)** onder de knop downloads

De beroepsaansprakelijkheid van Bernheze makelaars & adviseurs bv en haar eigenaar en medewerkers strekt niet verder dan de dekking van de door haar afgesloten beroepsaansprakelijkheidsverzekering en is gelimiteerd tot het verzekerde bedrag.

# Over Bernheze Makelaars

## Professionals met focus

Bernheze Makelaars is in 1996 opgericht en gevestigd in Uden. Het team van Bernheze bestaat uit ca 30 professionele medewerkers verdeeld over de teams Wonen, Bedrijven, Agrarisch, Taxaties en Beheer. Onze integrale aanpak zorgt voor een unieke omgeving waar wij nagenoeg alle vastgoedvraagstukken, hoe complex ook, kunnen oplossen.

Wij zijn een continue lerende organisatie en hechten aan het permanent scholen van onze mensen en continue verbeteren van onze inzichten. Verbinden van beschikbare data, onze kennis en inzichten, maatschappelijke ontwikkelingen, veranderingen van het klimaat en de gevolgen daarvoor voor de vastgoedsector en ons enthousiasme levert de beste ingrediënten om onze opdrachtgevers van goed van dienst te zijn.

Wij zijn trots op onze langlopende banden met onze opdrachtgevers die wij in elke fase in de vastgoedcyclus van hun vastgoed en/of in elke fase van hun leven of onderneming met de door ons aangeboden diensten van dienst kunnen zijn.

Uw specialist in:

 Wonen

 Agrarisch

 Bedrijven

 Vastgoed

