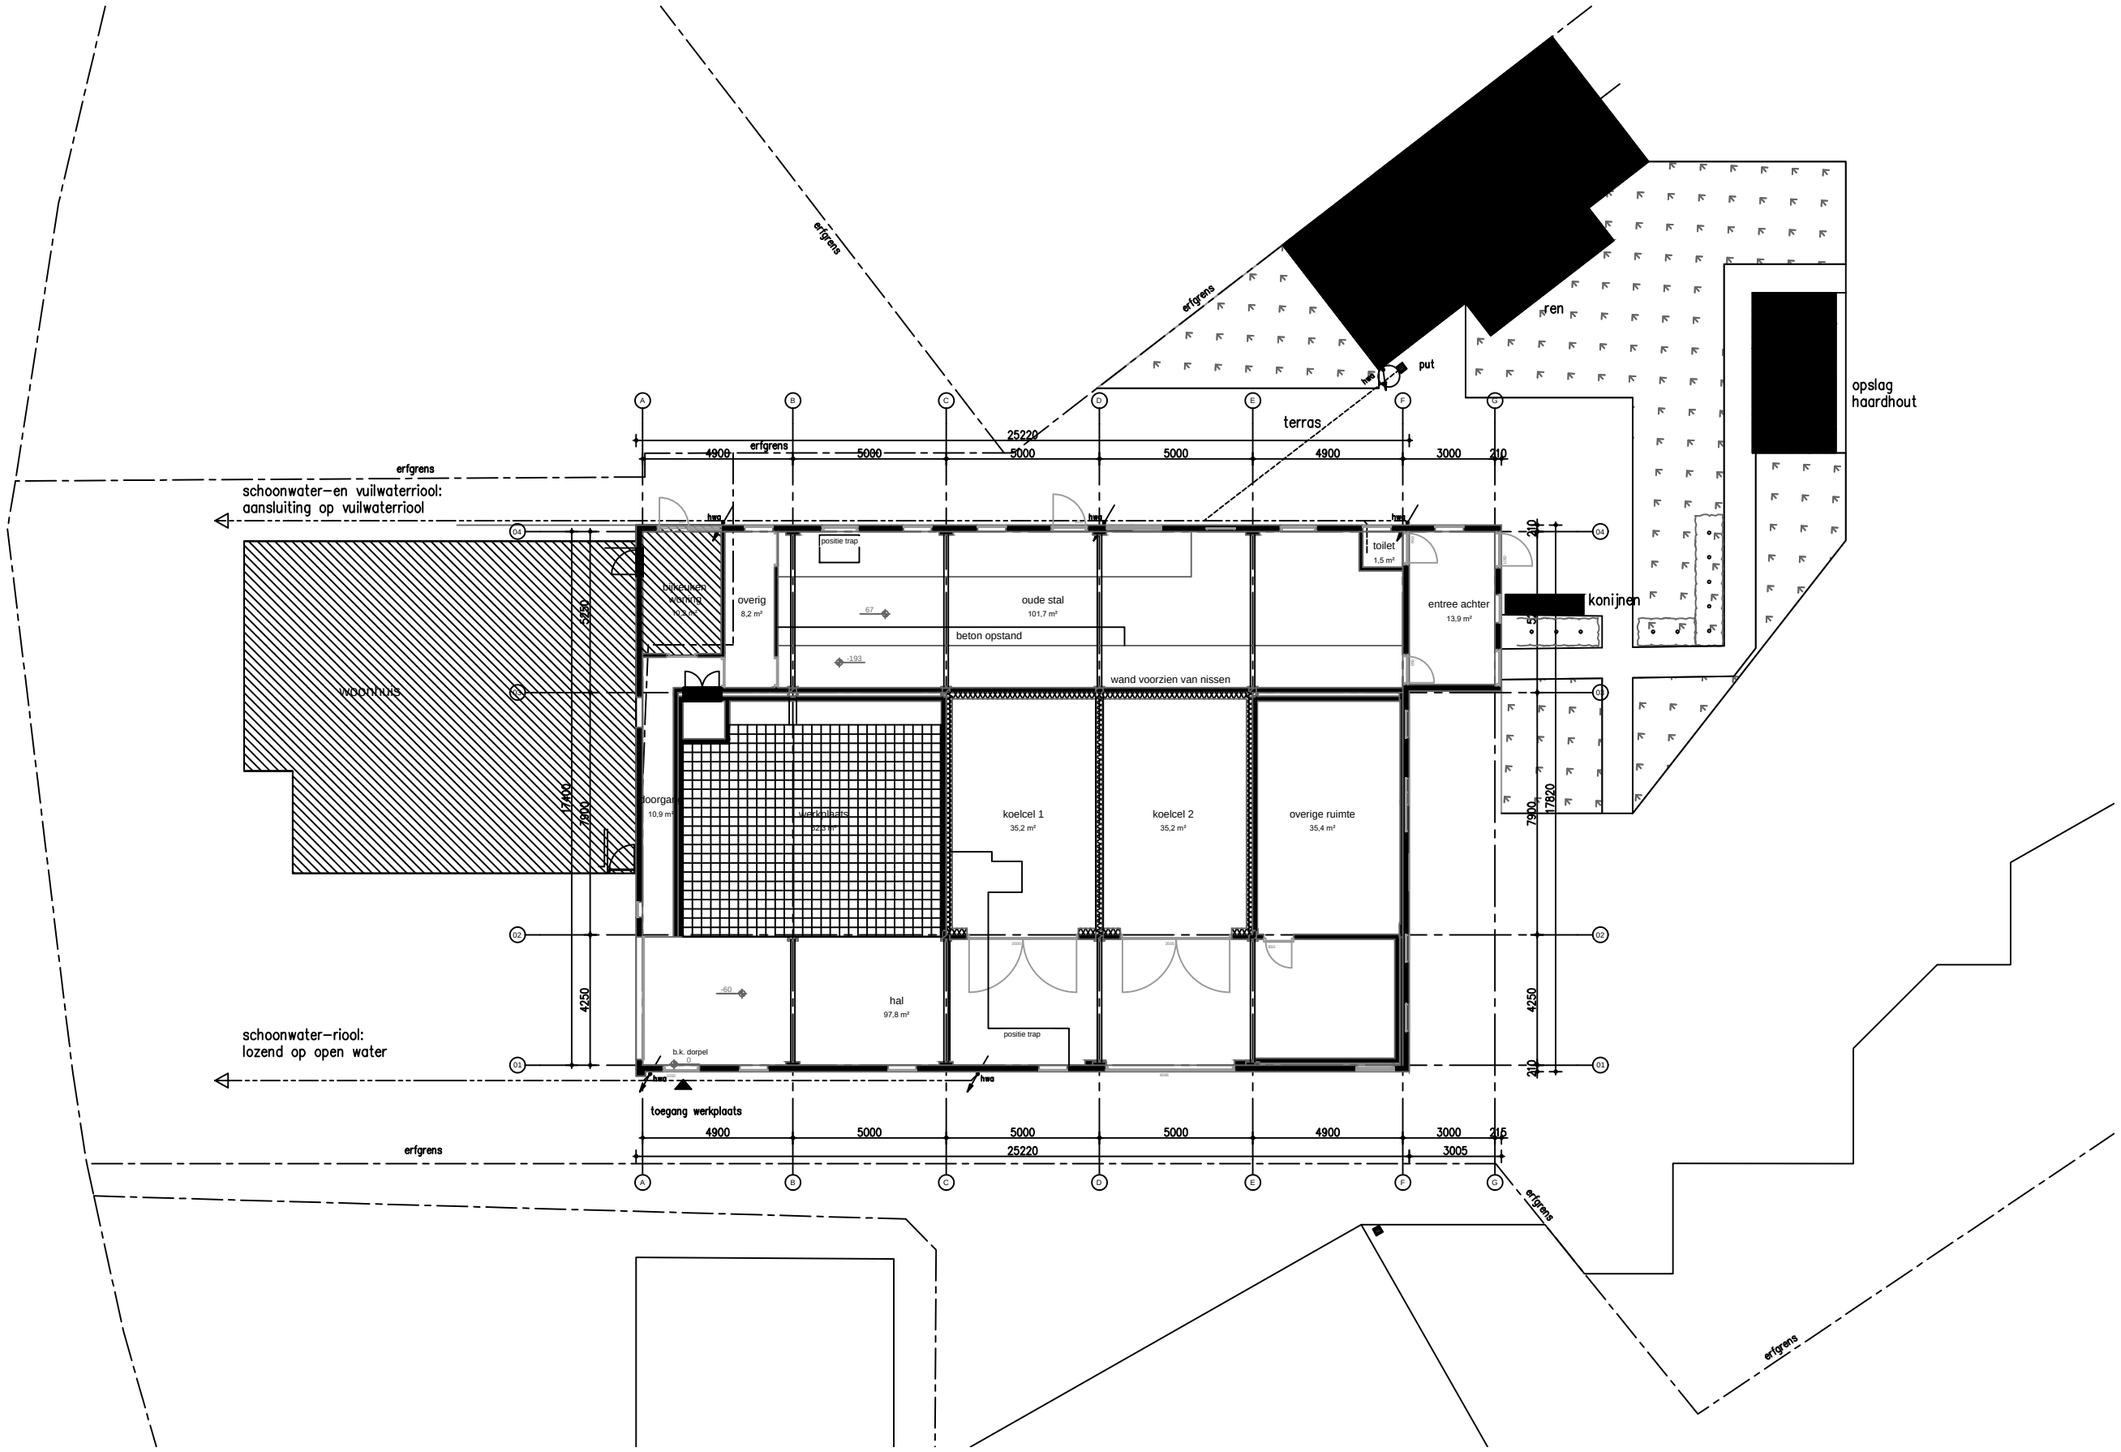

leerwerkbedrijf - Mookhoek 117 - Mookhoek
begane grond - huidige toestand

datum : 13-03-2018
werknr : 2018_004
schaal : 1:200

1