



Brochure

Roelandsweg 1 | Renesse



SinkeKomejan Bedrijfsmakelaars

Professioneel, deskundig, gedreven.

Sinke Komejan Bedrijfsmakelaars is gespecialiseerd in bedrijfshuisvesting. Wij voeren door geheel Nederland taxaties en verkoop / verhuur transacties uit van o.a. kantoorruimte, winkels en bedrijfsruimten voor professionele en particuliere opdrachtgevers.

Kwaliteit, advies, deskundigheid, marktkennis en dienstverlening op maat staan bij ons hoog in het vaandel. Dat geldt ook voor onze kwalitatief hoogstaande taxaties. Wij zijn NRVt, TMI, NVM Business en RICS gecertificeerd. Kortom, alle professie is in huis conform nationale en internationale standaarden binnen de vastgoedsector.

Sinke Komejan Bedrijfsmakelaars

Molenwater 97
4331 SG Middelburg
(0118) 620062
bedrijfsmakelaars@sinke.nl



www.sinke.nl/bedrijven





SINKE KOMERJAN BEDRIJFSMAKELAARS

Beste lezer,

Voor u ligt de brochure met hierin de projectinformatie van het kantoorruimte aan het Roelandsweg 1 in Renesse.

Kan ik u ergens
mee helpen?
Aarzel niet en
neem contact op!

Deze informatie is met zorg samengesteld. Voor de juistheid daarvan kan echter geen aansprakelijkheid worden aanvaard, noch kan aan de vermelde gegevens enig recht worden ontleend. Alle opgegeven afmetingen zijn indicatief. Deze informatie dient slechts als uitnodiging om in onderhandeling te treden en kan derhalve niet kan worden beschouwd als een aanbod of offerte.

Jordi van Veen
Makelaar

Vestiging Middelburg
0118 620 062
bedrijfsmakelaars@sinke.nl





Belangrijkste kenmerken

Overdracht

Vraagprijs

Status

Op aanvraag

€ 310,- excl. BTW
p.m.

Huurtermijn

In overleg

Opzegtermijn

In overleg

Kenmerken

Objecttype

Kantoorruimte

VVO/BVO

Ca. 18 m² VVO

Bouwjaar

1997

Parkeerplaatsen

Gratis in de directe
omgeving

Perceel

175 m² (gedeeltelijk)

Energie

Energielabel

A++



SINKE KOMERJAN BEDRIJFSMAKELAARS

Omschrijving van dit object

Bent u op zoek naar een kantoor/praktijkruimte in Schouwen-Duiveland en heeft u de sterke voorkeur voor het prachtige en bruisende Renesse? Dan is deze kantoor-praktijkruimte op een steenworp afstand van het transferium zeker het bezichtigen waard.

Op 1e verdieping zijn 3 keurige ruimtes gesitueerd waarvan slechts één ruimte te huur worden aangeboden. De twee overige kantoorruimtes verkeren in verhuurde staat. De beschikbare kantoor- praktijkruimte op de 1e verdieping is ca. 18 m² VVO en is te bereiken middels een separate opgang. Deze ruimte is uitermate geschikt voor een ondernemer die op zoek is naar flexplek dan wel een vaste/tijdelijke kantoor-praktijk locatie.

De ruimte wordt gemeubileerd opgeleverd en heeft een strakke afwerking. De ruimte is voorzien van grote raampartijen welke zorgen voor voldoende lichtinval. Vanuit deze kantoorlocatie heeft u prachtig uitzicht op de groenrijke omgeving en het transferium. Door de huidige indeling kunt u eenvoudig één of meerdere klanten tegelijk ontvangen. Parkeren kan op het naastgelegen parkeerterrein. Het Transferium bevat namelijk 900 gratis parkeerplaatsen. Het gebouw beschikt mede dankzij goede isolatie en het gebruik zonnepanelen over energielabel A++.

De beschikbare voorzieningen (pantry, toilet, ontvangst, etc.) worden gedeeld de medehuurders.

Heeft u interesse in een bezichtiging? Neem contact op met een van onze bedrijfsmakelaars en vraag naar de diverse huurmogelijkheden.

In het kort:

- Roelandsweg 1, 4325 CR Renesse
- Huurprijs: € 310,- excl. BTW per maand
- Servicekosten in overleg
- Volledig gemeubileerd
- Nabij het centrum van Renesse
- Gratis parkeergelegenheden op een steenworp afstand
- Aanvaarding per direct
- Tijdelijke verhuur behoort tot de mogelijkheden





Indeling:

U komt binnen aan de achterzijde van het pand. Zodra u het pand betreedt ziet u een doorgang naar de bedrijfsruimte van fiets en e-scooter verhuur 'Fiets aan Zee', de ruimte met de sanitaire voorziening en een trap naar de 1e verdieping. Aangekomen op de eerste verdieping ziet u aan de linkerkant een wachtruimte, aan de rechterkant een keukenblok en een hal met diverse kantoorruimtes.

Voorzieningen:

- Gebruiksklaar en voorzien van een diverse bureaus, stoelen, tafels, archiefkasten etc.
- Toiletvoorziening en keukenblok

Energielabel:

Het geheel beschikt over energielabel A++

Parkeren:

Openbaar gratis parkeren in de nabije omgeving.







Huurbetaling:

De huurpenningen en eventueel verschuldigde BTW en servicekosten dienen te worden voldaan bij vooruitbetaling per maand.

Aanvaarding:

In overleg.

Huurtermijn:

In overleg.

Opzegtermijn:

In overleg.

Waarborgsom:

Een waarborgsom ter grootte van een betalingsverplichting van 3 maanden huur inclusief servicekosten en eventueel verschuldigde omzetbelasting.

Huurprijs:

€ 310,- per maand exclusief BTW





Huurprijsaanpassing:

Jaarlijks, voor het eerst 1 jaar na ingangsdatum huurovereenkomst, op basis van de wijziging van het maandprijsindexcijfer volgens de Consumentenprijsindex (CPI), reeks, CPI- Alle Huishoudens (2006= 100) zoals gepubliceerd door het Centraal Bureau voor de Statistiek (CBS).

Huurovereenkomst:

Huurovereenkomst op basis van het standaardmodel van de Raad voor Onroerende Zaken (ROZ) model februari 2015 kantoorruimte met bepaling van verhuurder.

Omzetbelasting:

Verhuurder wenst te opteren voor BTW belaste huur en verhuur. Ingeval huurder niet aan de gestelde criteria voor belaste verhuur voldoet, wordt de huurprijs verhoogd ter compensatie van de gevolgen van het vervallen van de mogelijkheid om te opteren voor de BTW belaste huur.






SINKE KOMERJAN BEDRIJFSMAKELAARS



De locatie

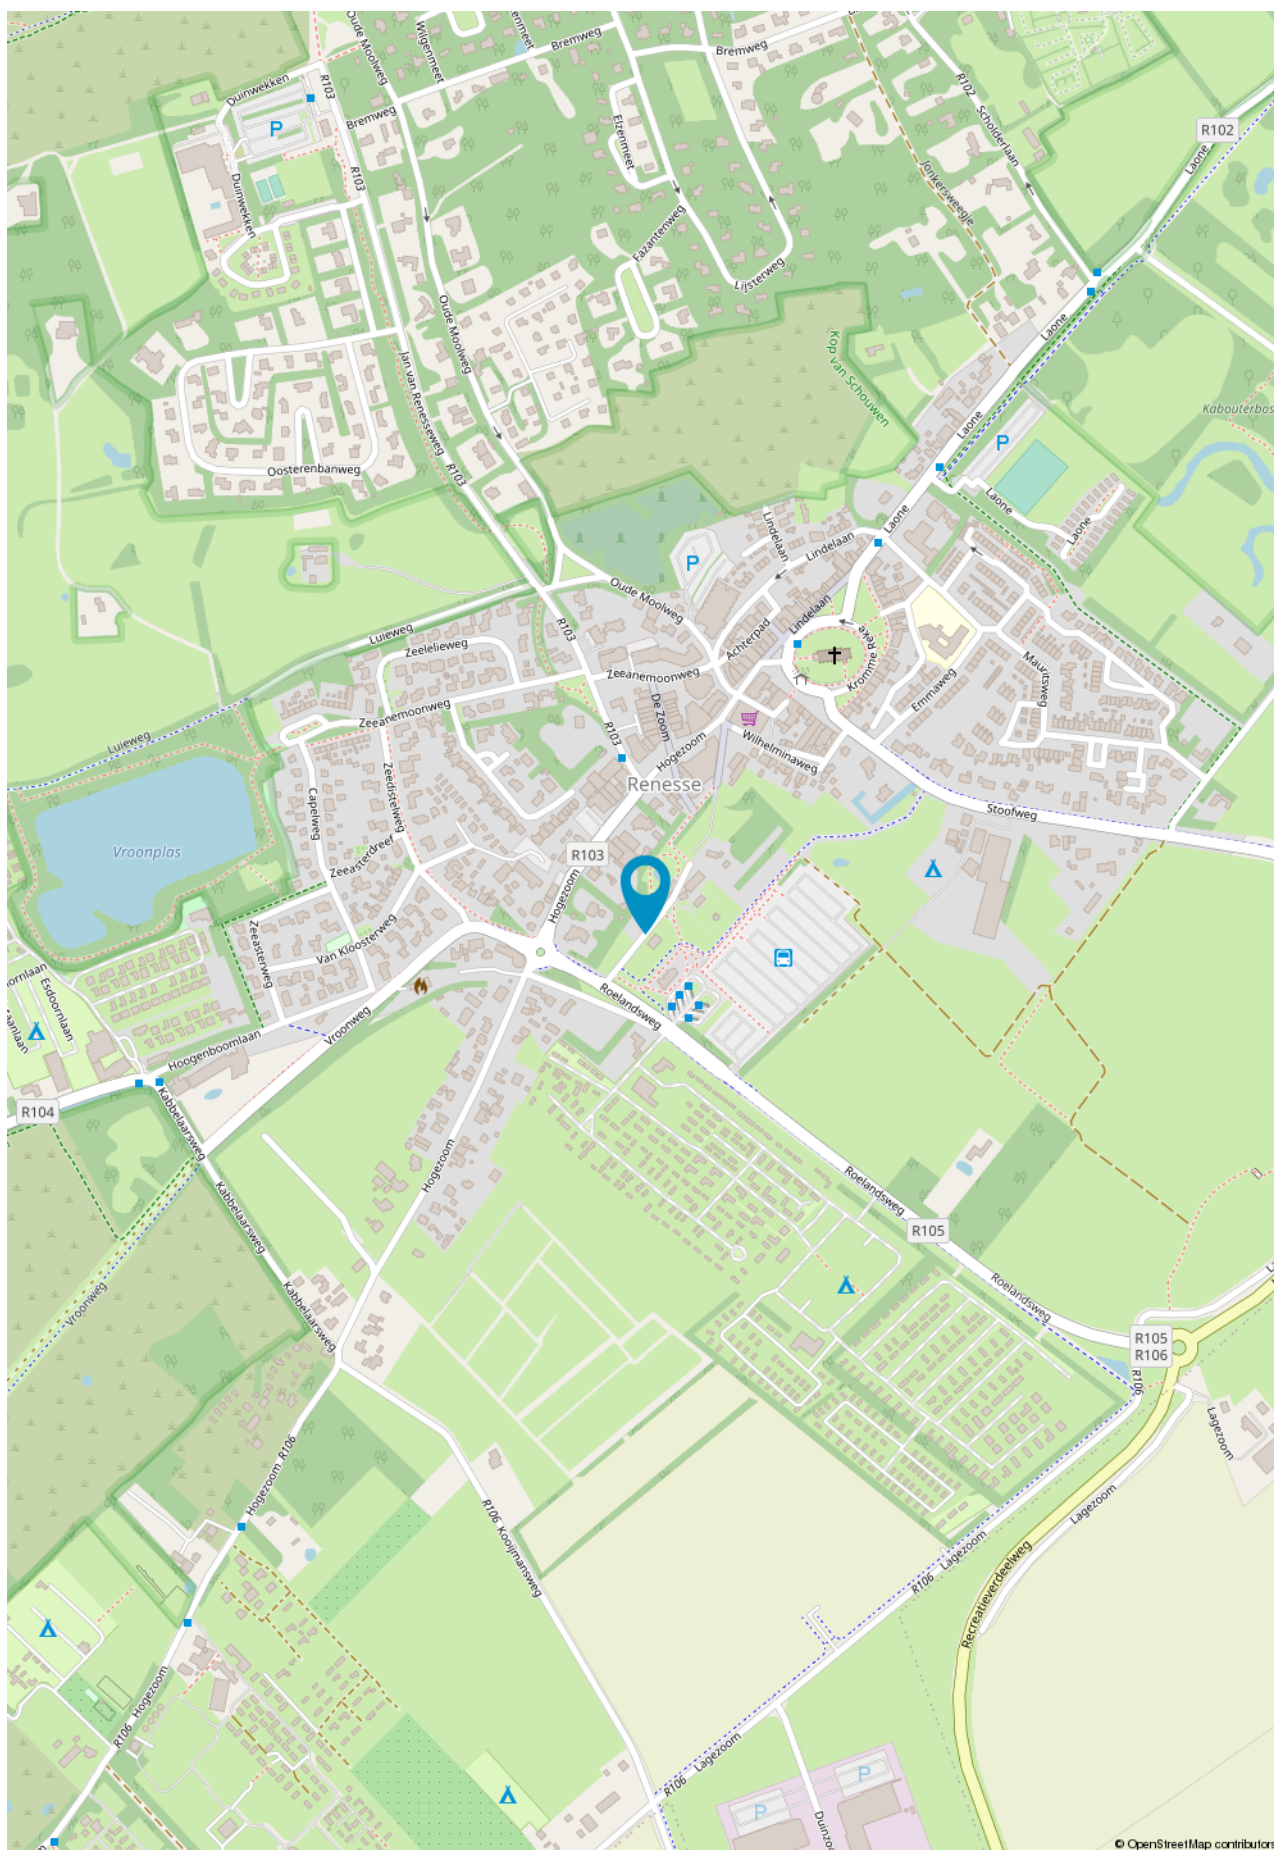

Locatie:

Renesse is de badplaats van Schouwen-Duiveland en heeft ruim 1.500 inwoners. Renesse trekt jaarlijks veel bezoekers. Voornamelijk in de zomer is Renesse een gewilde vakantiebestemming, voornamelijk dankzij de ligging bij de duinen en het strand. Door de vele toeristen zijn er maar liefst 30.000 slaapplekken voor toeristen beschikbaar.

Vroeger stond Renesse bekend om haar uitgaansleven, maar dat is in loop der jaren sterk veranderd. Vele clubs en cafés zijn omgebouwd tot restaurant en de uitgaansmogelijkheden zijn mondjesmaat uit het centrum verdwenen. Renesse richt zich op dit moment op een oudere doelgroep. Er wordt hard gewerkt aan de omvorming tot een echte familiebadplaats.


Omdat het transferium op loopafstand is gelegen is de verbinding met het openbaarvervoer uitstekend te noemen. Daarnaast heeft Renesse een goede verbinding met de N57 welke Zierikzee, Burgh-Haamstede ende Randstad verbindt.

Kadastrale gegevens:

Gemeente	: Westerschouwen
Sectie	: H
Nummer	: 976
Perceel grootte	: 175 m (gedeeltelijk)



Plattegrond

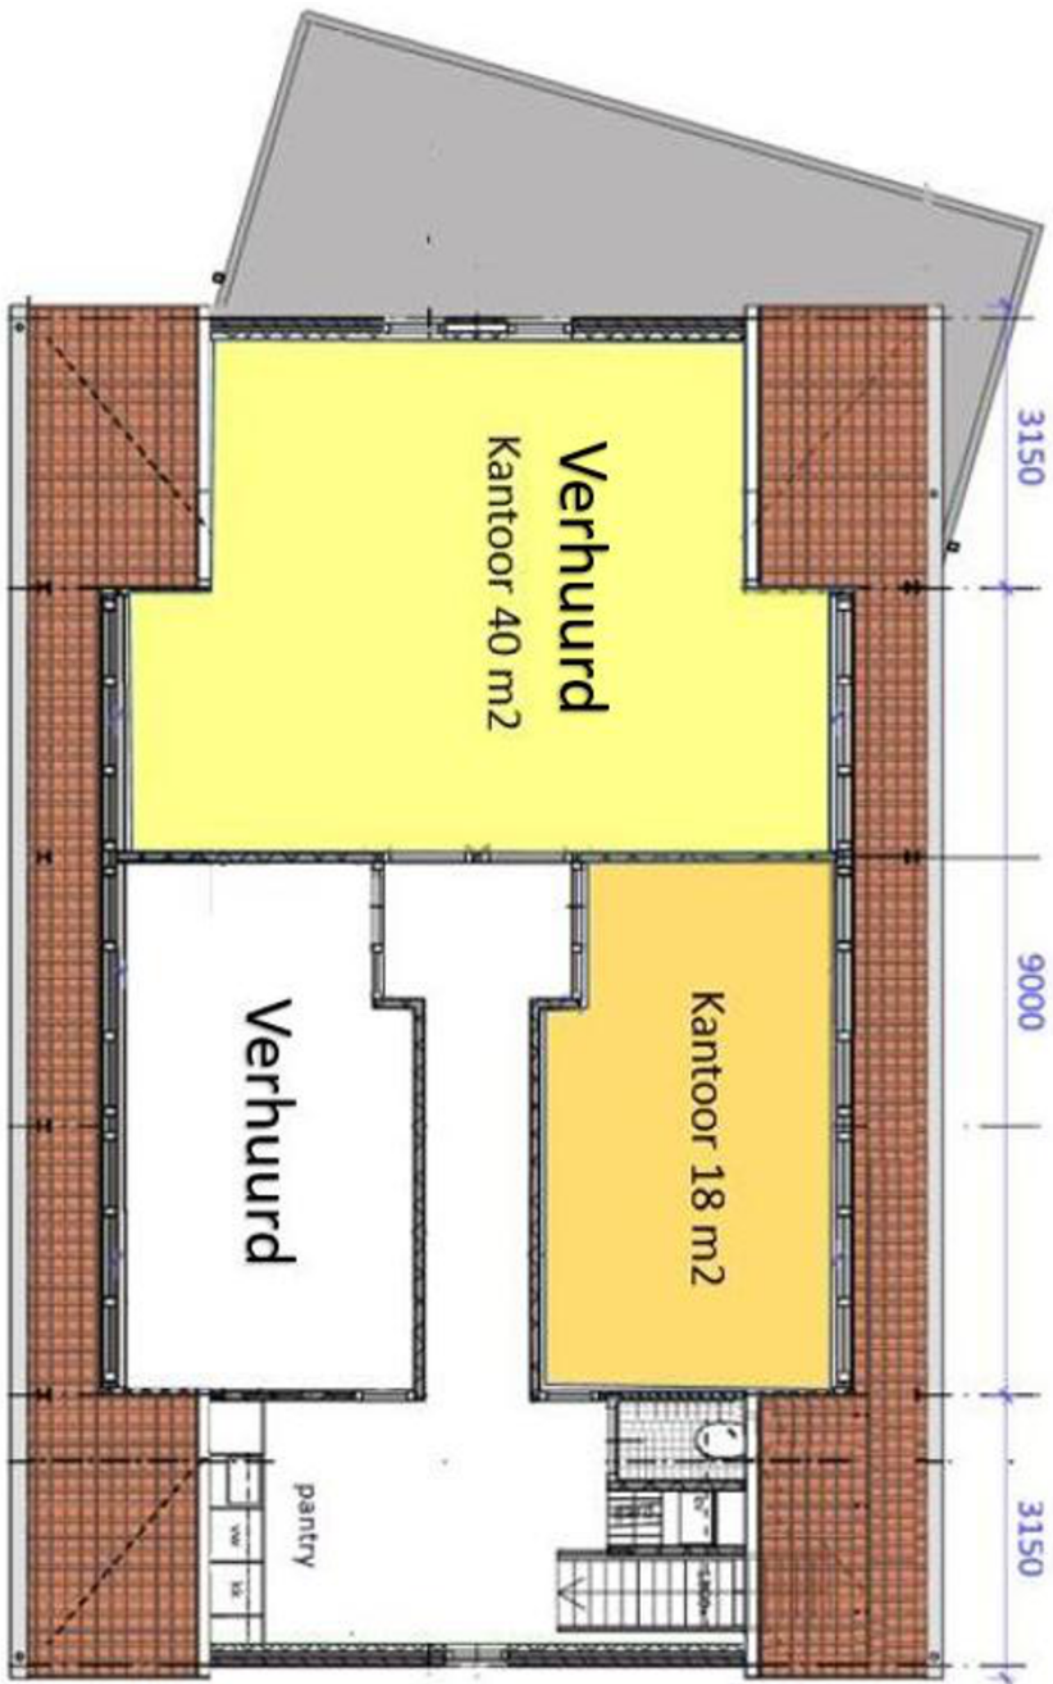




Kadastrale kaart

Kadastrale kaart

Uw referentie: BOG - Roelandsweg 1

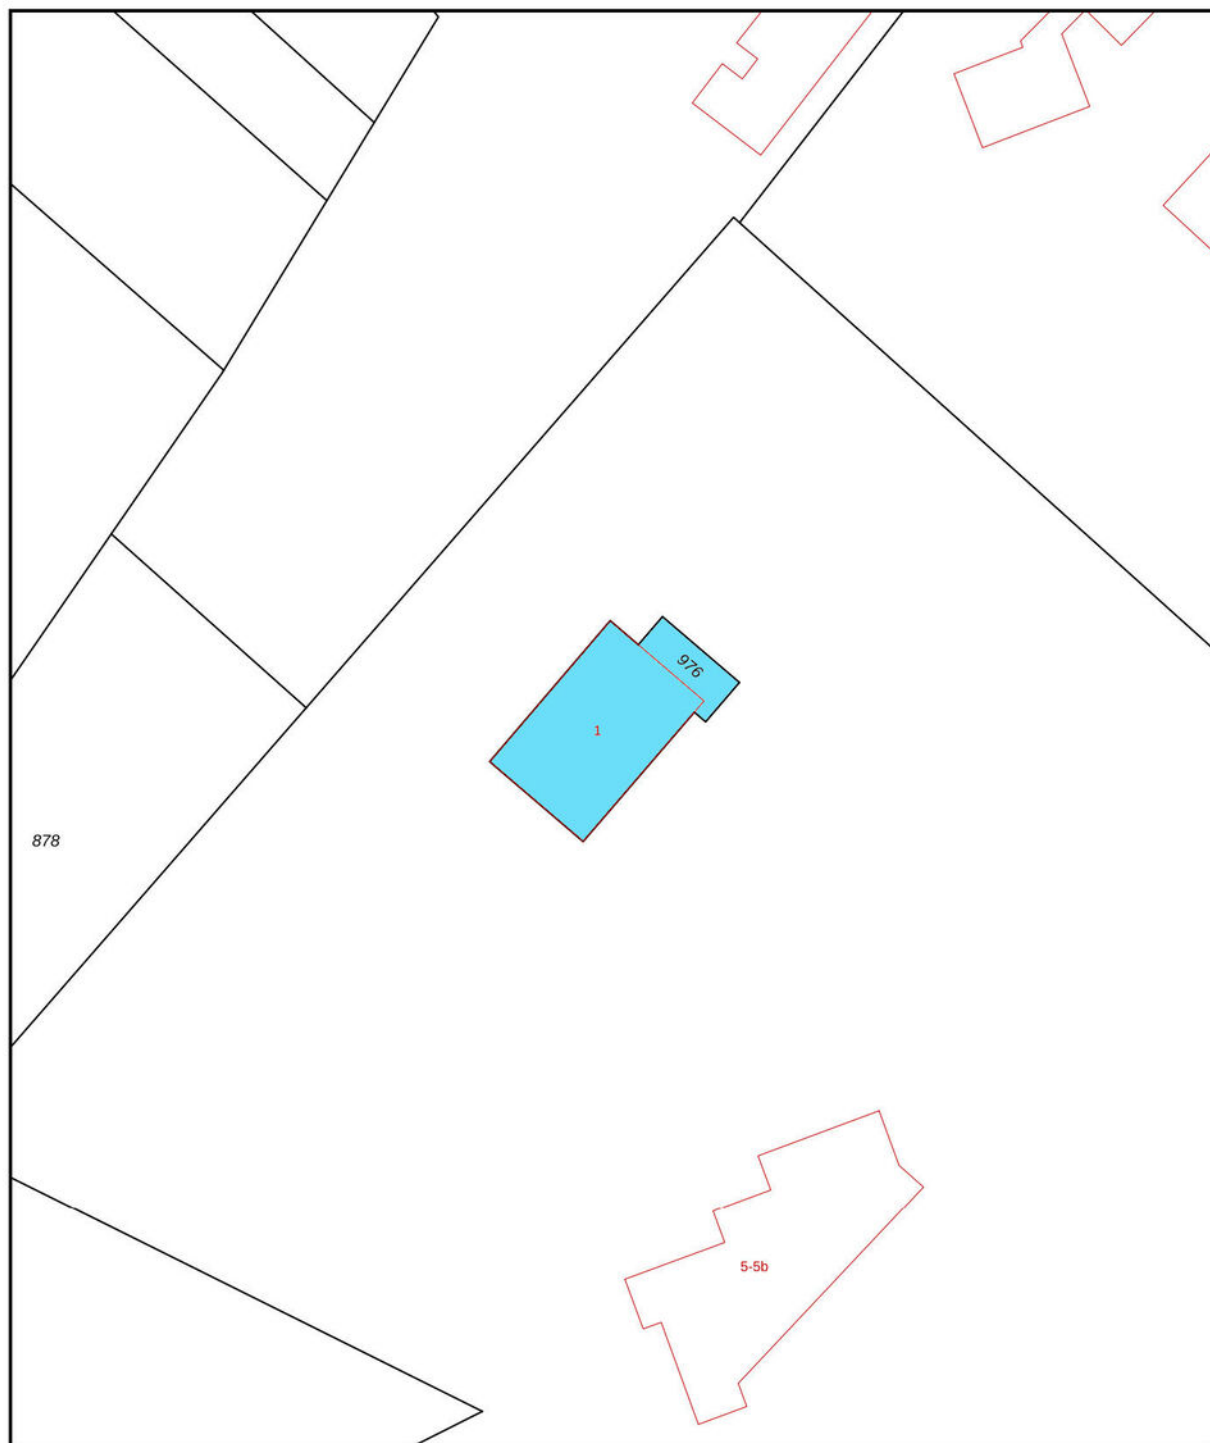

0 5 10 15 20 25m

12345 25	Deze kaart is noordgericht Perceelnummer Huisnummer	Schaal 1: 500	
	Vastgestelde kadastrale grens	Kadastrale gemeente Westerschouwen	
	Voorlopige kadastrale grens	Sectie H	
	Administratieve kadastrale grens	Perceel 976	
	Bebouwing		

Voor een eensluidend uittreksel, geleverd op 17 augustus 2021.
De bewaarder van het kadaster en de openbare registers

Aan dit uittreksel kunnen geen betrouwbare maten worden ontleend.
De Dienst voor het kadaster en de openbare registers behoudt zich de intellectuele eigendomsrechten voor, waaronder het auteursrecht en het databankenrecht.

SINKE KOMEJAN BEDRIJFSMAKELAARS







Goes

Oostwal 2-c
4461 JT Goes
T. (0113) 251 000
goes@sinke.nl

Middelburg

Molenwater 97
4331 SG Middelburg
T. (0118) 68 90 00
info@sinke.nl



Zierikzee

Havenplein 5
4301 JD Zierikzee
T. (0111) 45 15 00
zierikzee@sinke.nl

Makelaarskantoor Zwaan

Dorpsplein 25
4371 AB Koudekerke
T. 0118 553 288
info@zwaanmakelaars.nl





Vestiging Middelburg | Molenwater 97 | 4331 SG Middelburg
T 0118 68 90 00 | info@sinke.nl | sinke.nl