


project	Victoria Zierikzee		
omschrijving	Verhuur tekening		
opdrachtgever	ZWB		
projectnummer	21112		
formaat/schaal	A0+ 1:100		
datum	12-2-2026	revisie	
tekening nr.	IH	fase	verhuur
onderwerp	Uitsnede verhuur I J K		

buroSALT b.v.
Houtkade 7
4463 AC Goes

tel: 0113226190
e-mail: info@buroSALT.nl
internet: www.buroSALT.nl

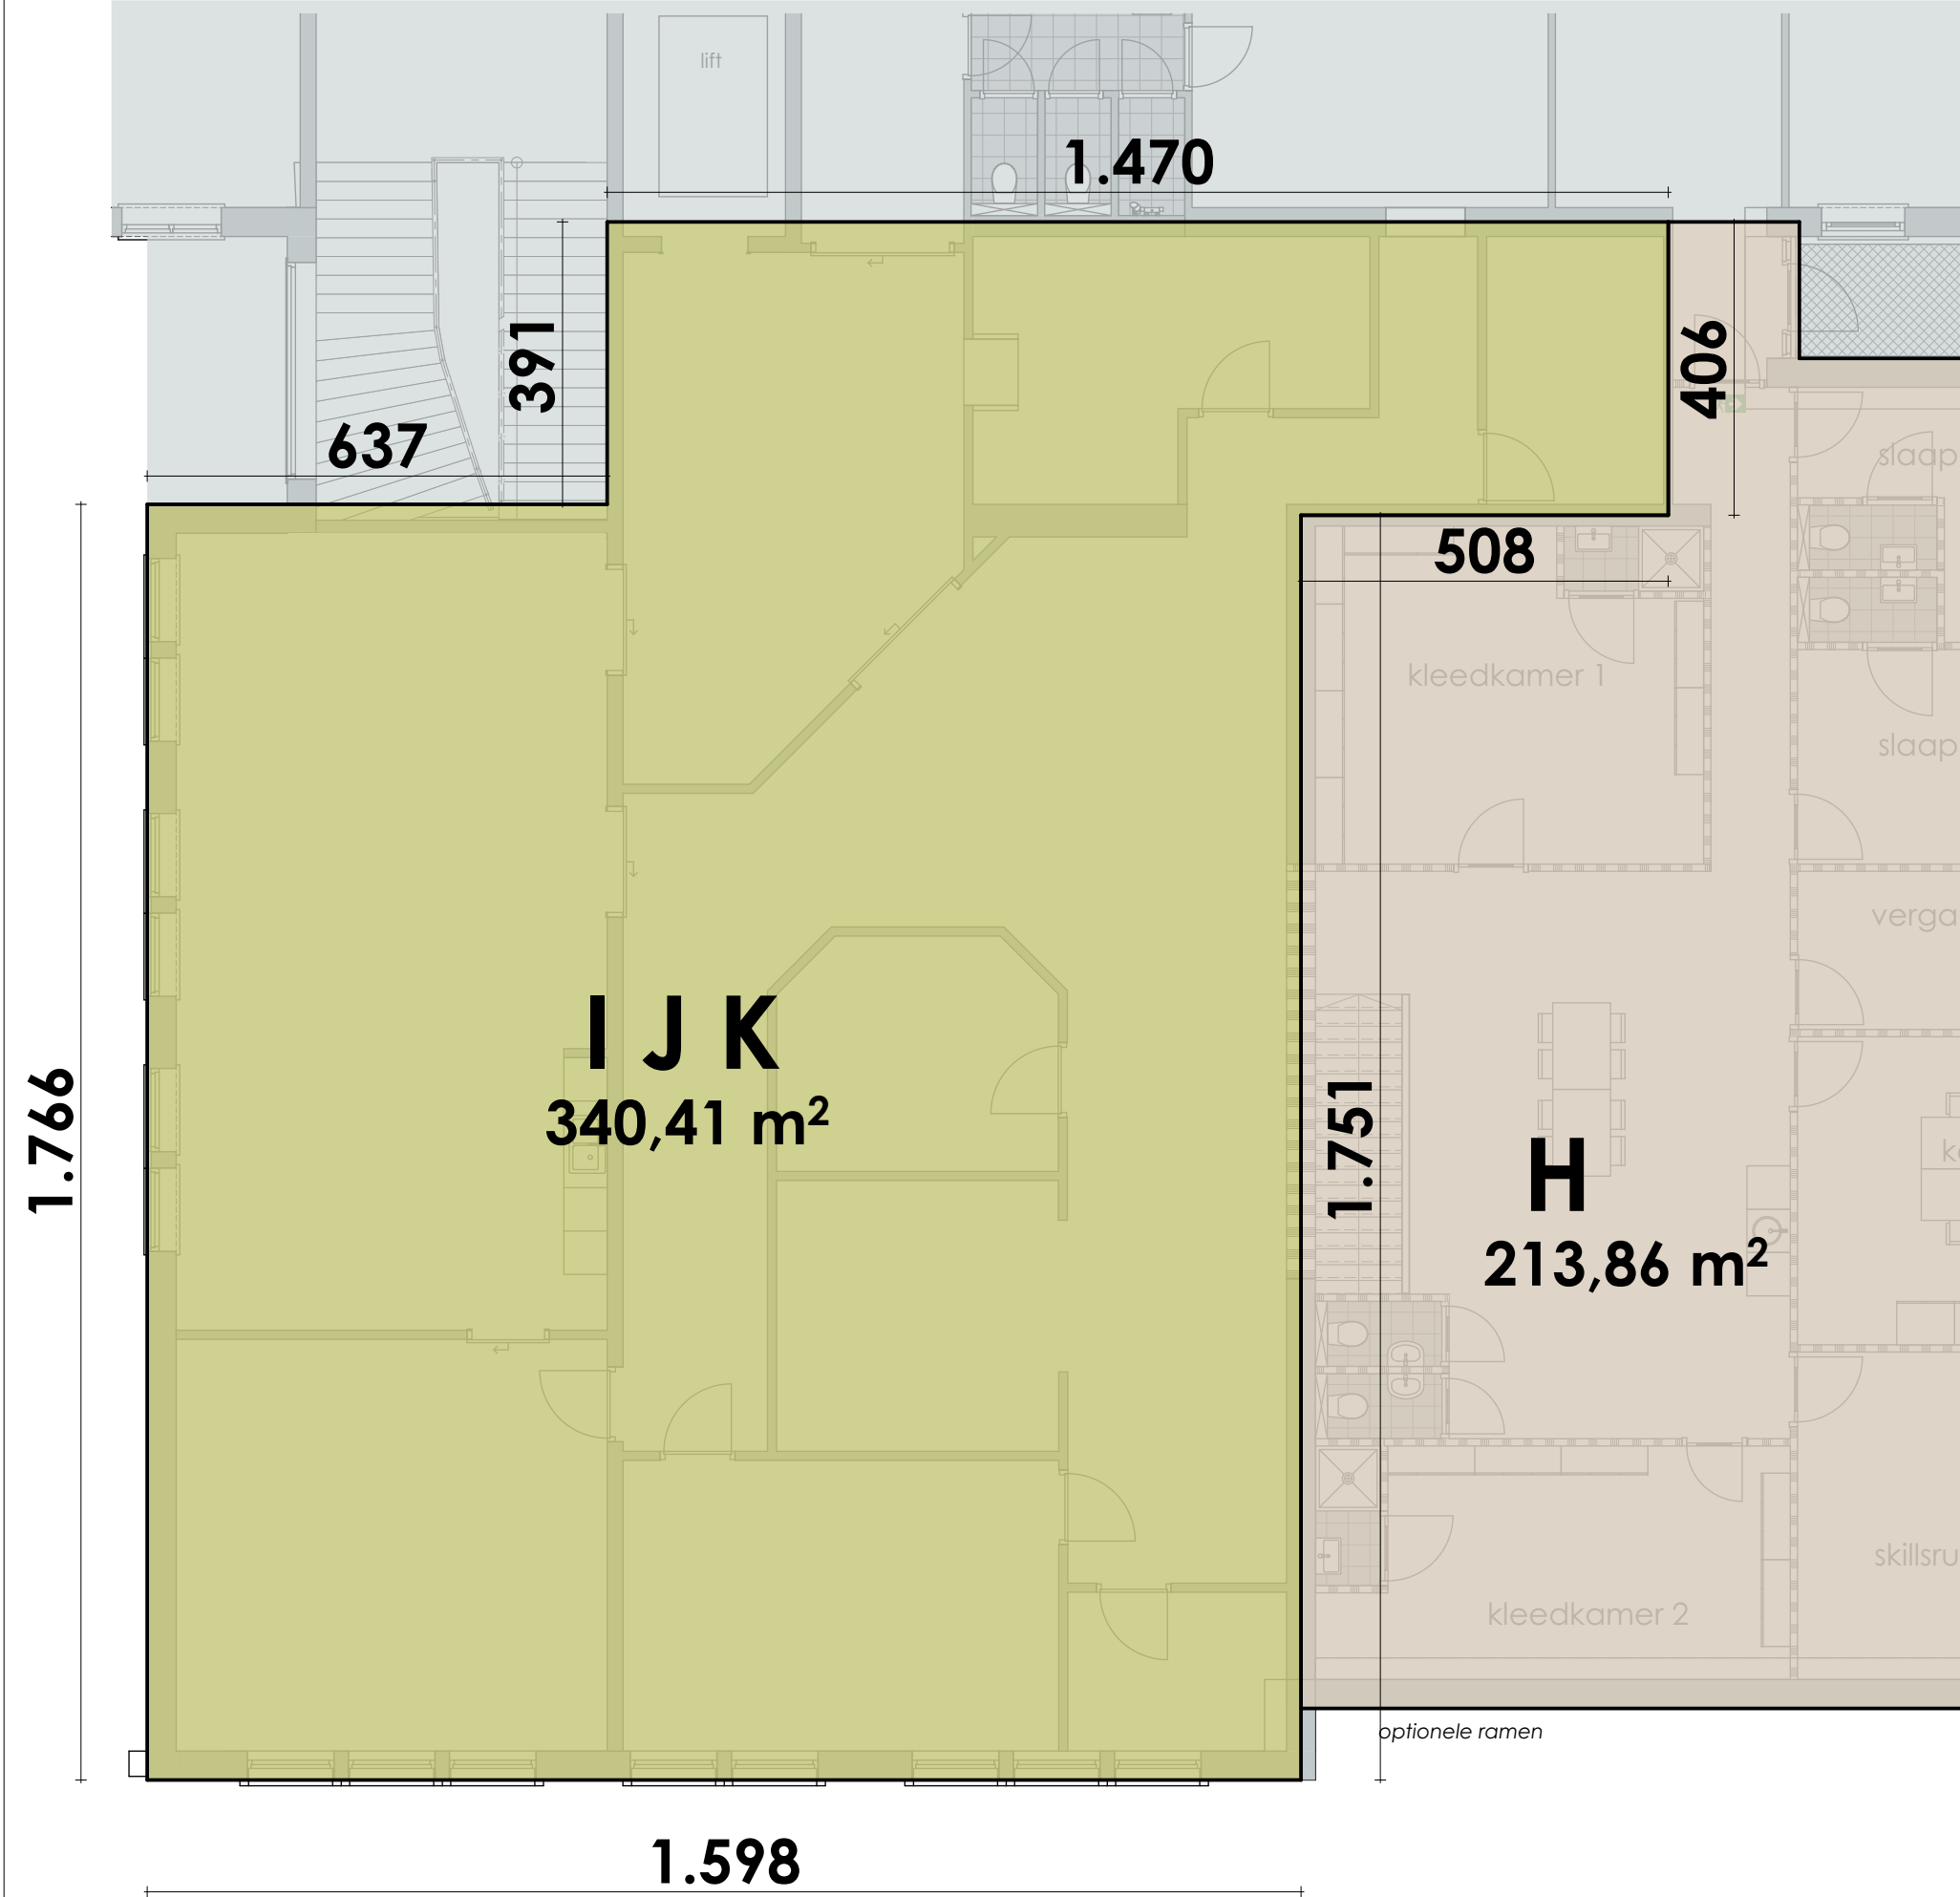