


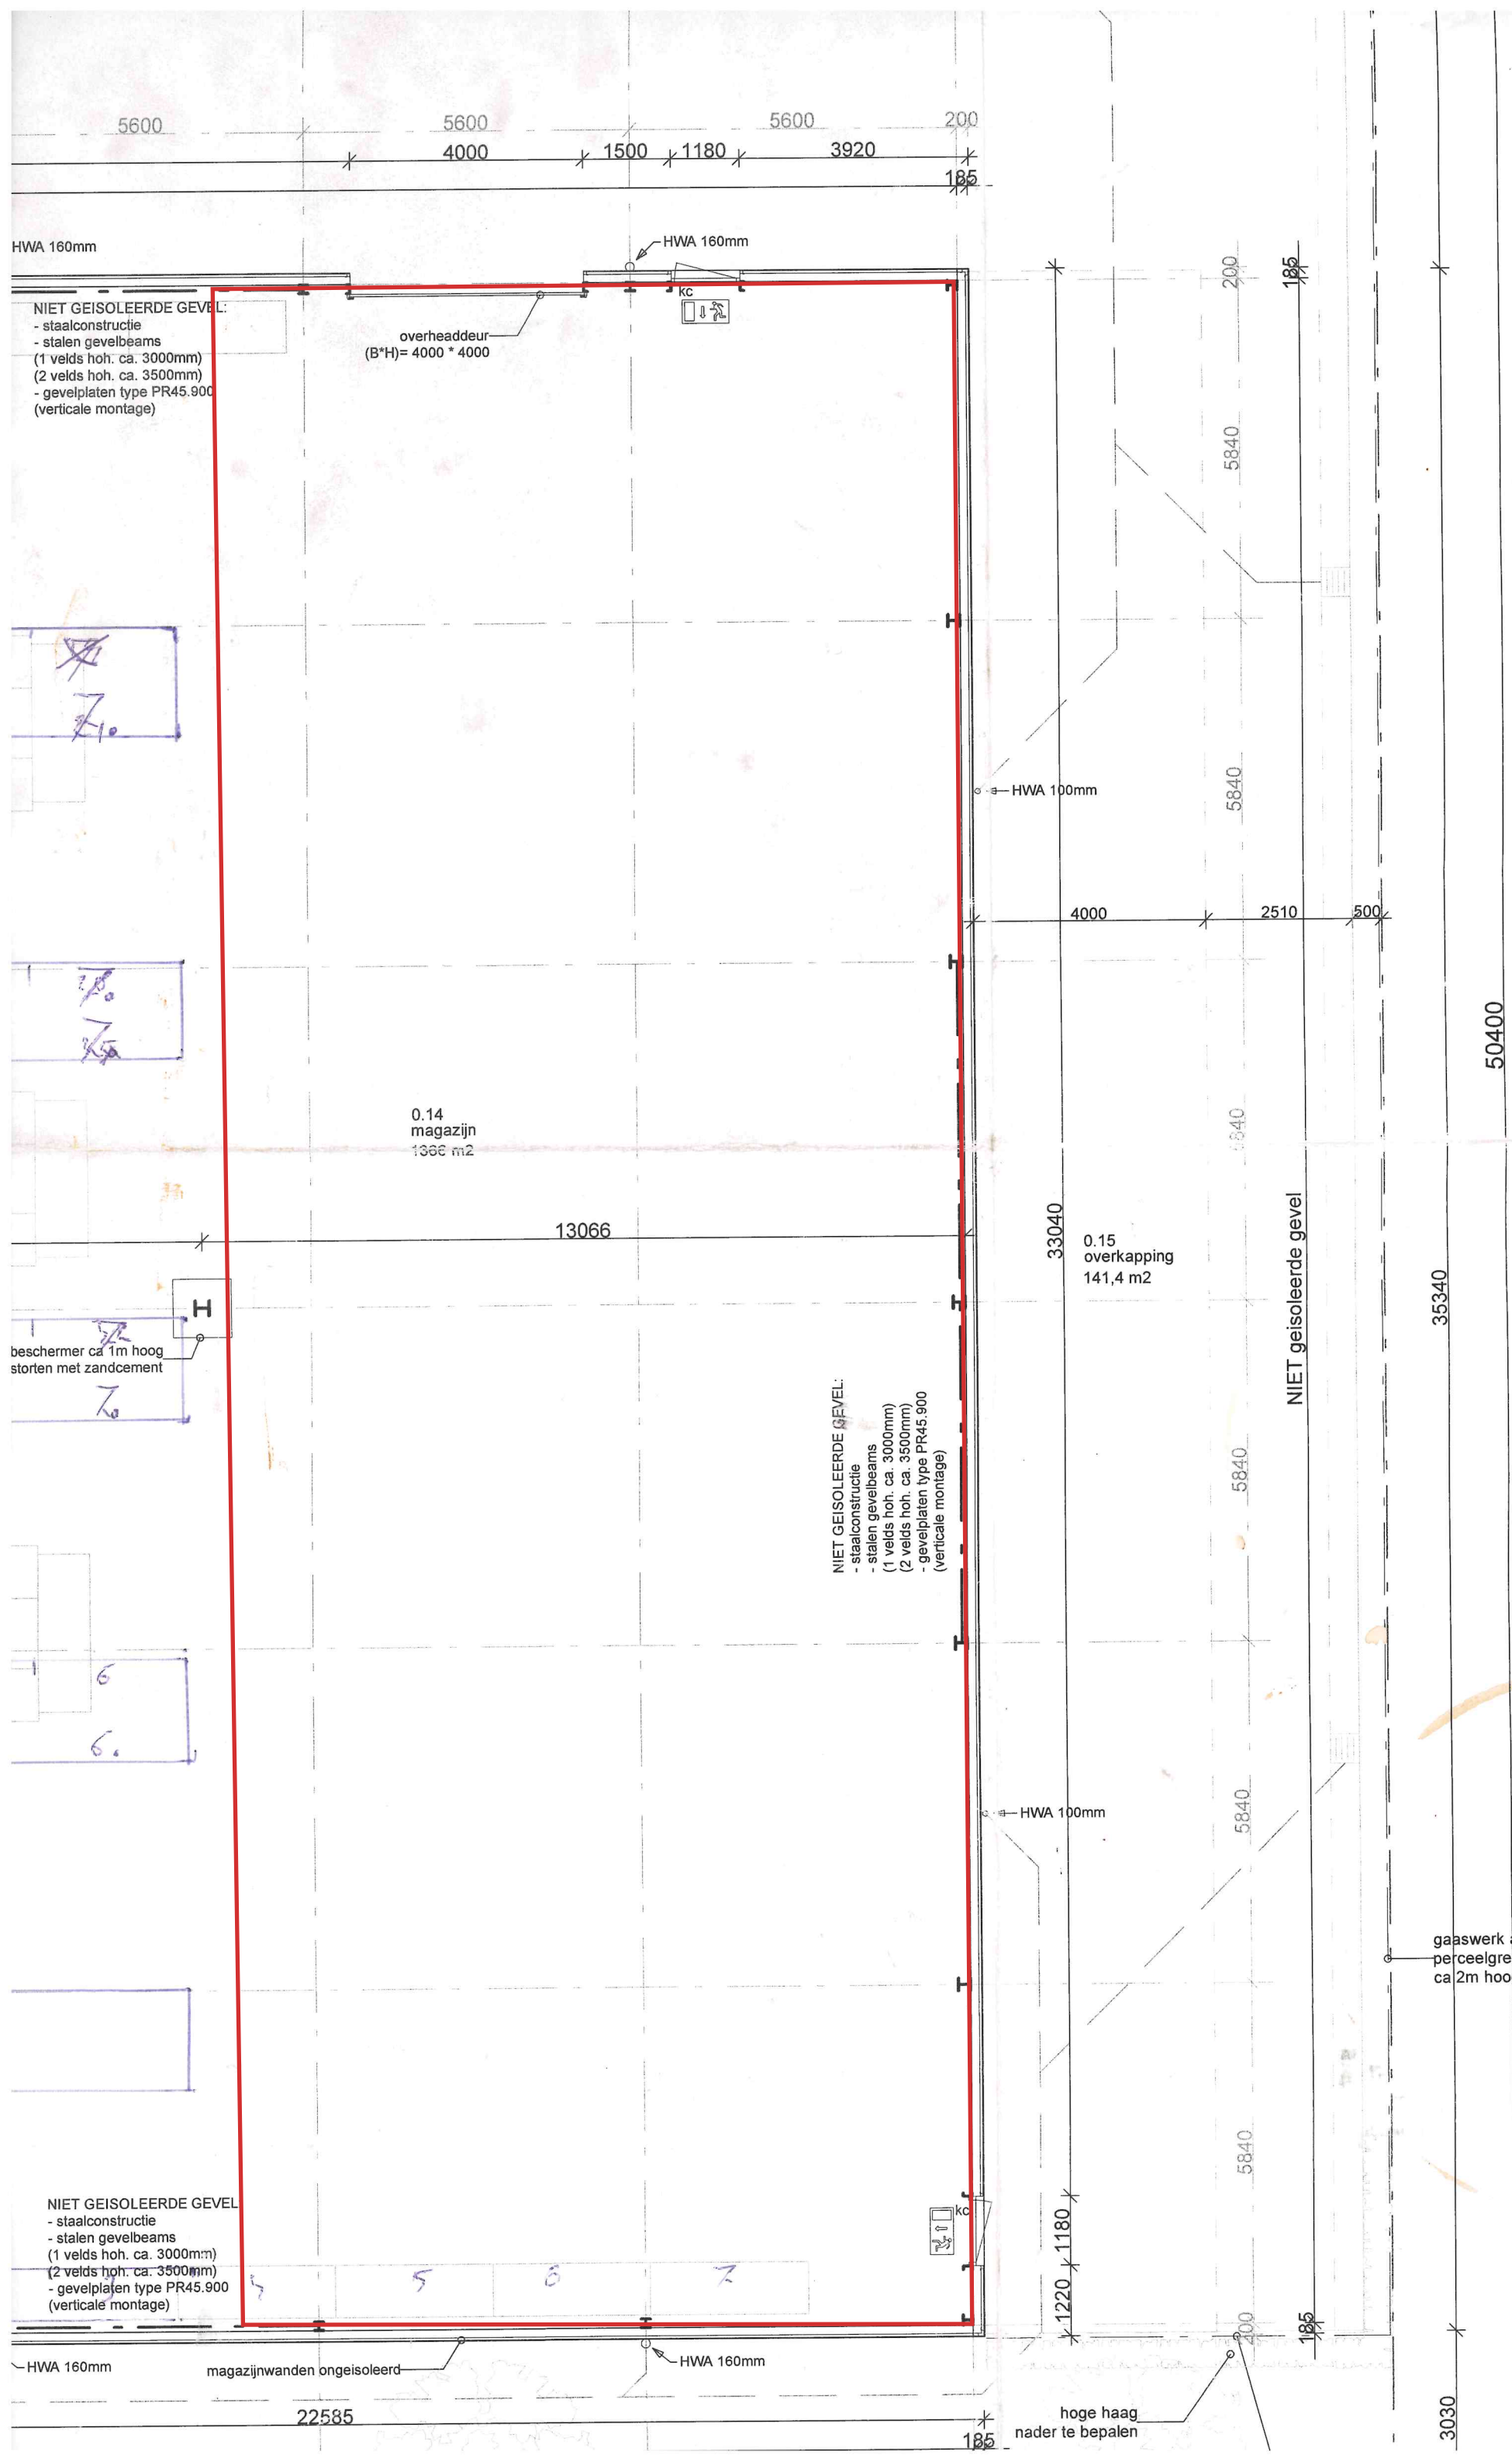

MV	mechanische vent
KK	opstelplaats koelk
VW	opstelplaats vaatw
	deur zelfsluite
	deur zelfsluite
	knopcilinder t
	aanduiding ni
	permanent ve
	brandslangha
afschot platte daken, luifels	
alle deuren minimaal 0,85r	
trapafscheidings minimaal	
openingen in trapafseidi	
alle beton- staal en houtco	
dimensionering en verloop	
-conform tekeningen en be	
-volledige binnen- en buite	
dimensionering en verloop	
overeenkomstig NEN 108	
wateropname sanitaire rui	
gemiddelde wateropname	
brandwerendheid material	
opmerkingen inbraakwre	
-weerstandsklasse 2 cc	
-hang en sluitwerk conf	
electriciteitsvoorzieningen	
gasvoorzieningen conform	
drinkwaterinstallaties conf	
wering ongedierte:	
de uitwendige scheidings	
mbt meterkast:	
ventilatie dmv 2 spleten (l	

ruimte	naam
0.01	showroom
0.02	kantoor
0.03	verkoopkantoor
0.04	portaal
0.05	kantine
0.06	werkplaats
0.07	gereedschap en repar
0.08	stof en lawaaikamer
0.09	VERVALLEN
0.10	toiletportaal
0.11	toilet
0.12	toilet MiVa
0.13	droge werkplaats
0.14	magazijn
0.15	overkapping
1.1	showroom
1.2	opslag
1.3	directiekantoor
1.4	opslag licht materiaal
1.5	installatieruimte