


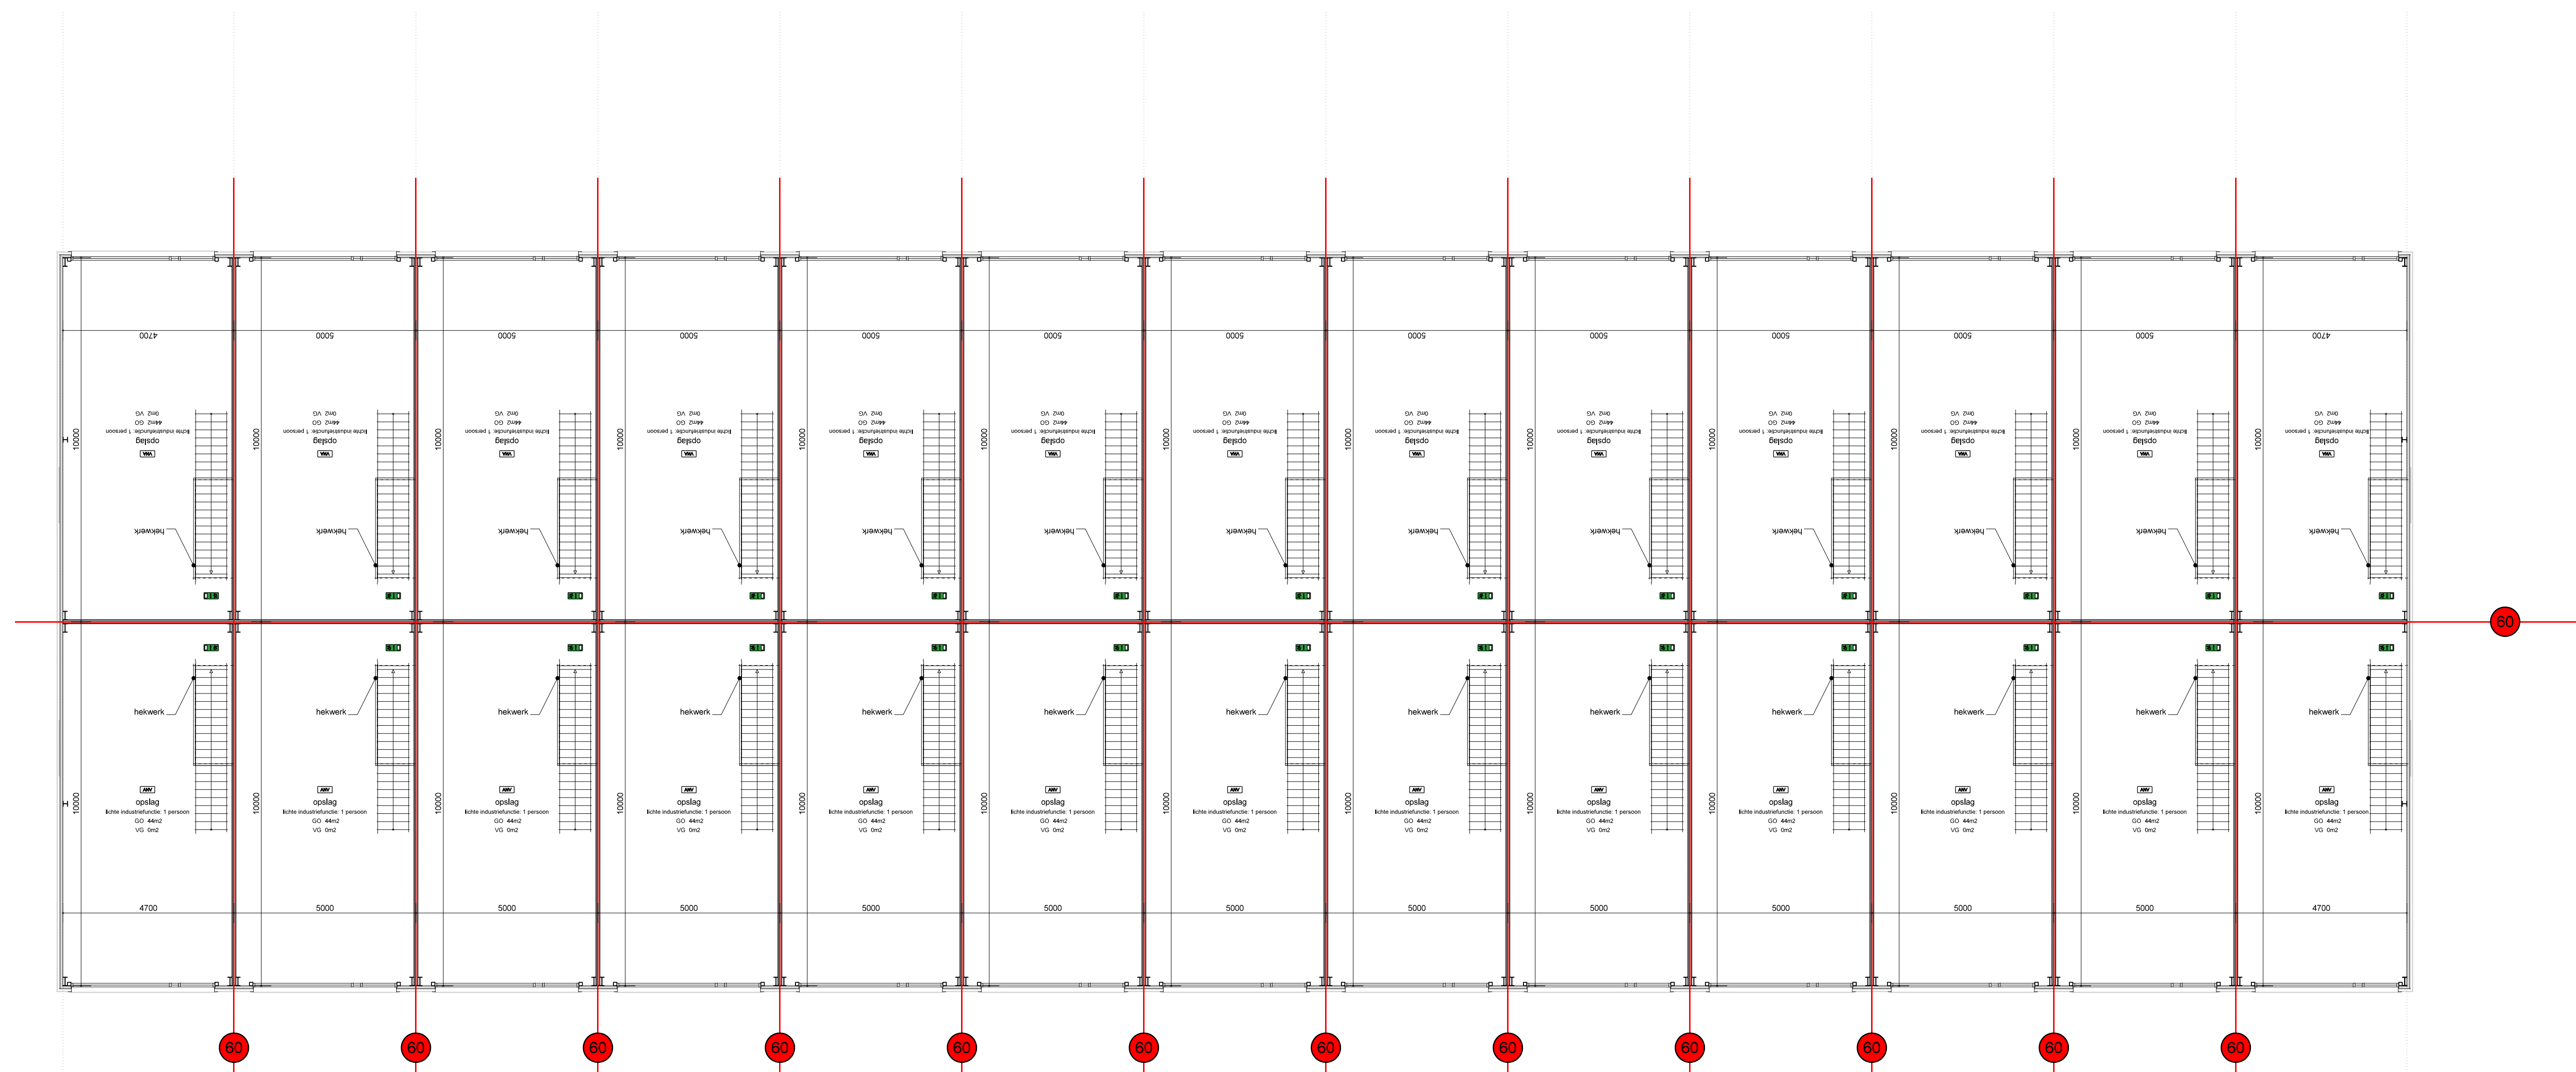

	RENVOOI
	vluchtgevaarbediend
	algemeen noodverlichting
	spreekuimblusser, 5kg
	wand 60min, BW030
	wand 30min, BW030
	wand 20min, BW030
	deur 60min, brandwerend, zelfsluitend
	gasle, vluchtheleio

lussen:	1 beginnend grond - eerste verdieping
ta overbruggen hoogte:	3750mm
aantrede:	220mm
opdrade:	max. 355mm (staal 21)
leuning:	aan beide zijden trap, hoog 850= vk. trede
hekwerk:	hoog 1000=vk. trede, spijlen 8/10, h.10
material:	n.v.t.b.

let op! wektak 10mm boven bk, afgeverde eerste verdiepingvloer

oppervlakte : 1,322m²
inhoud : 0,256m³
GO : 1,248 + 1,144m²
VG : 0m²



kadastrale gemeente : Zierikzee
sectie : N
perceel : 568 (gedeelte) **1**
schaal : 1:500

plaatselijk bekend : Techniekweg 7 te Zierikzee

 gaashekwerk, hoog 1800mm

A . 05 april 2025 : revisie
19 november 2024 : datum

241448 : werknummer

ZIERIKZEE . Techniekweg 7 : project
Nieuwbouw bedrijfspand
Oostvogels Group B.V. : opdrachtgever

begane grond en eerste verdieping : onderdeel
1:100 : schaal
omgevingsvergunning : fase

Oostvogels Group B.V.

aannemer

Erik van den Bos, architect
Kerkhof 8
4301EP Zierikzee

Keersweel 6
4311CT Bruinisse

M 0612323720
E info@erikvandenbos.nl
W www.erikvandenbos.nl

OV-01 : tekeningnummer

De gegevens op deze tekening zijn met de grootst mogelijke zorg samengesteld.
Aan mogelijke verschillen tussen de getekende en de werkelijke situatie
kunnen geen rechten ontleend worden.
Maatvoering in het werk te controleren.
Constructieve gegevens te bepalen door de constructeur.

