Bestaande voorgevel

Bestaande rechter zijgevel

Bestaande achtergevel

Bestaande linker zijgevel

Bestaande Begane Grond

Bestaande Eerste Verdieping

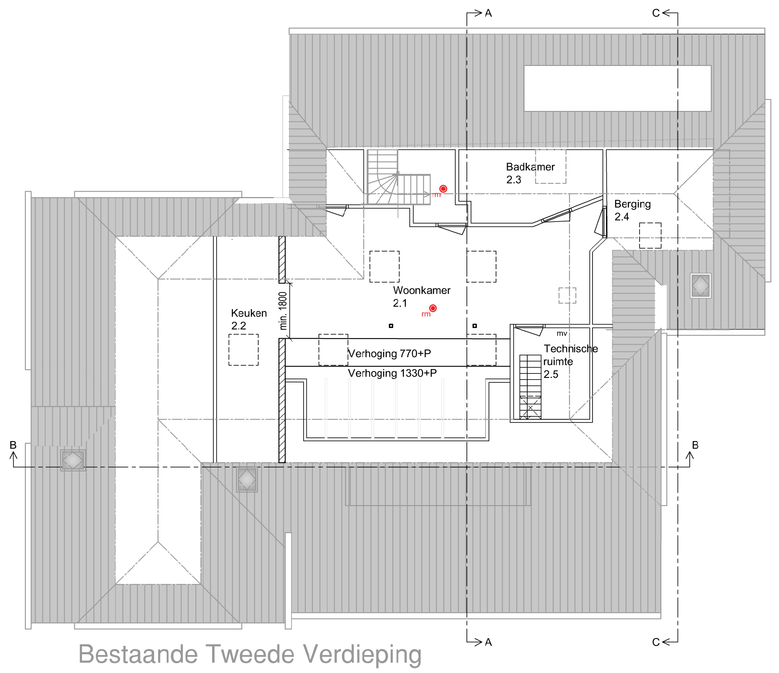

Bestaande Tweede Verdieping

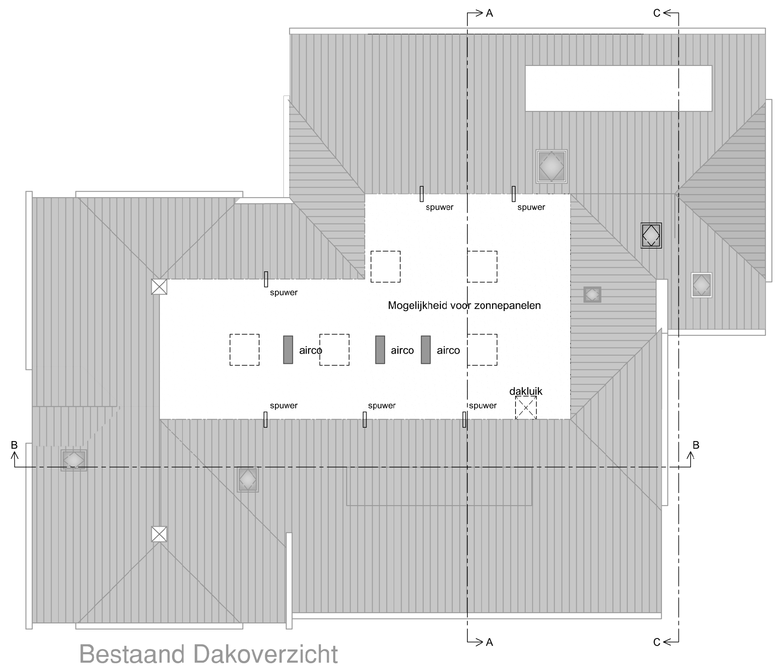

Bestaand Dakoverzicht

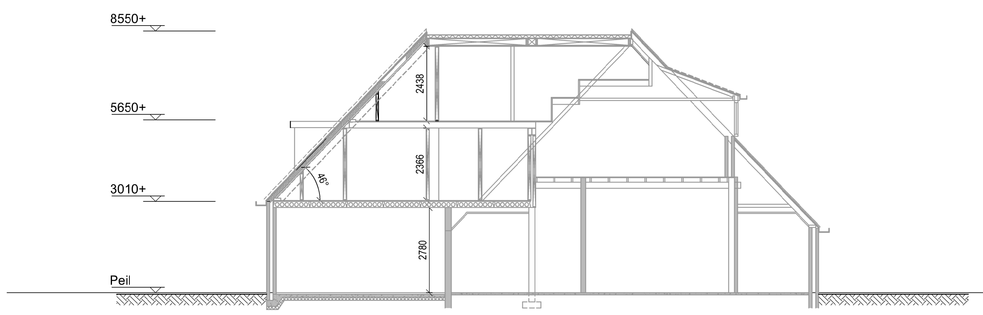

Bestaande Dwarsdoorsnede A-A

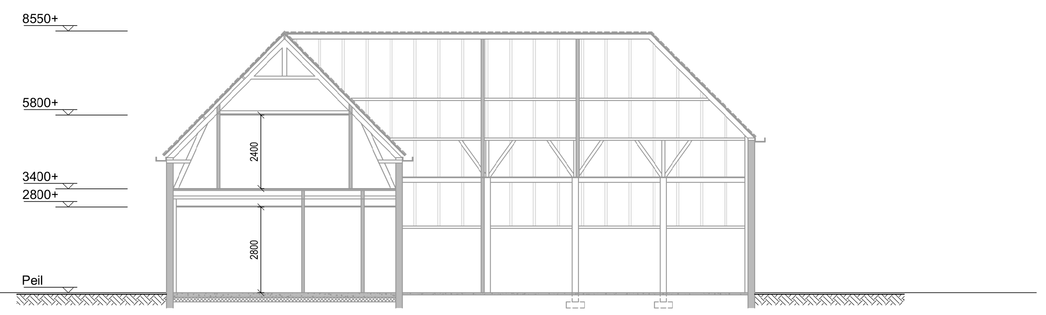

Bestaandee Langsdoorsnede B-B

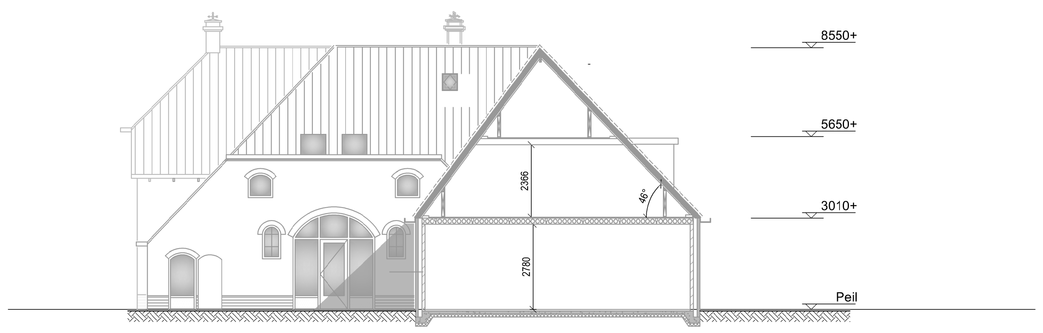

Bestaande Dwarsdoorsnede C-C

Kleurenstaat bestaande bebouwing		
Object	Materiaal	Kleur
gevels	gebakken gevelsteen	rood-bruin
trassaam	gebakken gevelsteen	rood-bruin
kozijnen	hout	wit
ramen	hout	groen
deuren	hout	groen
gevelbekleding	zweeds rabat	zwart geïmpregneerd
dak	vlakke mulder, dakpan	grijs
goten	zinken mastgoten	natureel

Oppervlaktes	
Bestaande toestand	Oppervlakte
Kavel	1318 m²
Hoofdgebouw	376 m²
Bijgebouw	40 m²

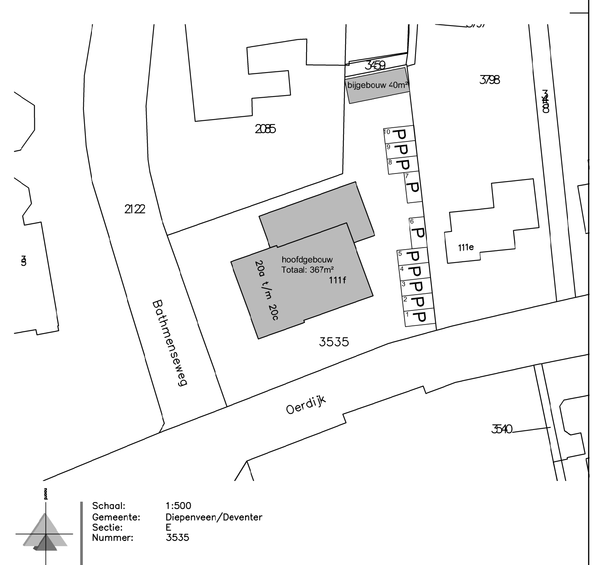

Schaal: 1:500
Gemeente: Diepenveer/Deventer
Sectie: I
Nummer: 3535

Bestaande Plattegronden, gevels en doorsneden

Deze tekening is eigendom van Bouwkundig advies-en tekenbureau A. Daggenvoorde en mag zonder onze schriftelijke toestemming niet worden gekopieerd, vermenigvuldigd of aan derden ter inzage worden gegeven!

Project: Uitbreiding
Oerdijk 111F te Lettele

Project nr. 2025–004
tekening nr. B–01
datum 27–05–2025
wijziging – –.– –.– –
1:100

bouwkundig adviesbureau a. daggenvoorde
bouwk. advies, bouwk. tekenwerken, bouwk. bestekker, bouwbegleiding/toezicht, tekenwerk t.b.v. milieuwetgeving
zweedsestraat 8A24 7418 bg devanter, tel. 0570 – 55 13 36, fax 0570 – 55 19 84