


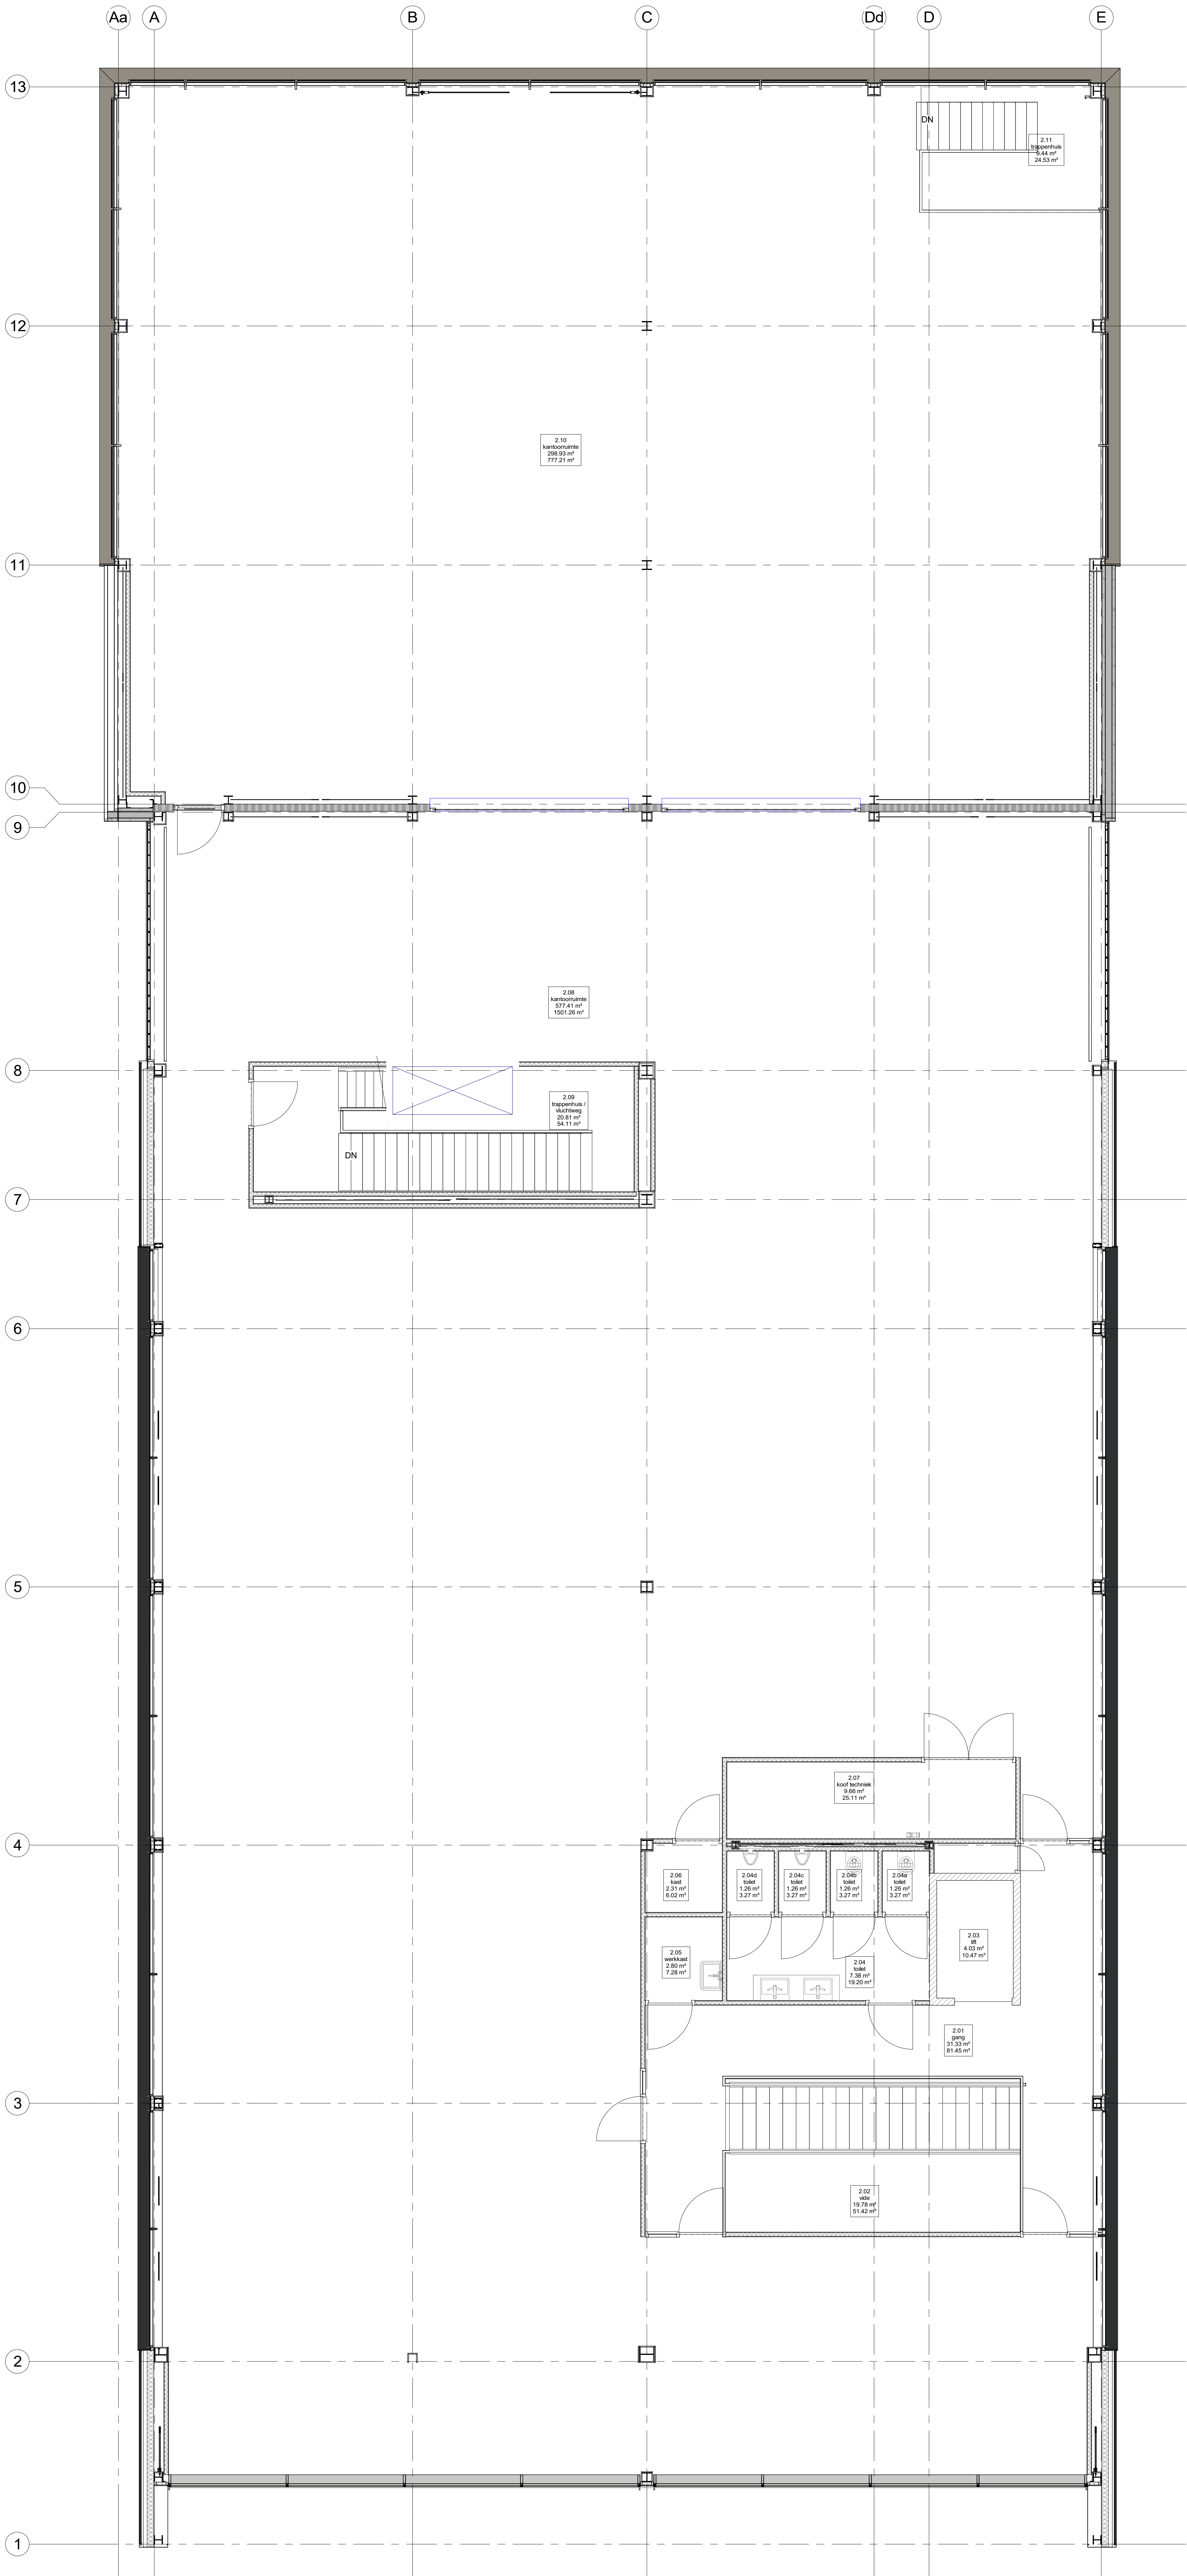

Definitief			
Code	Omschrijving wijziging	Wijz.Datum	Tek.
			
project	Nieuwbouw kantoor Hollander		
locatie	Vissenstraat Apeldoorn		
betreft	Algemeen Indeling Tweede verdieping		
opdrachtgever	Hollander Techniek		fase
gezien	datum	projectnummer	formaat
tekenaar	datum	tekening nummer	schaal
MFO	31-10-2025	240903	1:50
			bladnr.
			AA 02